


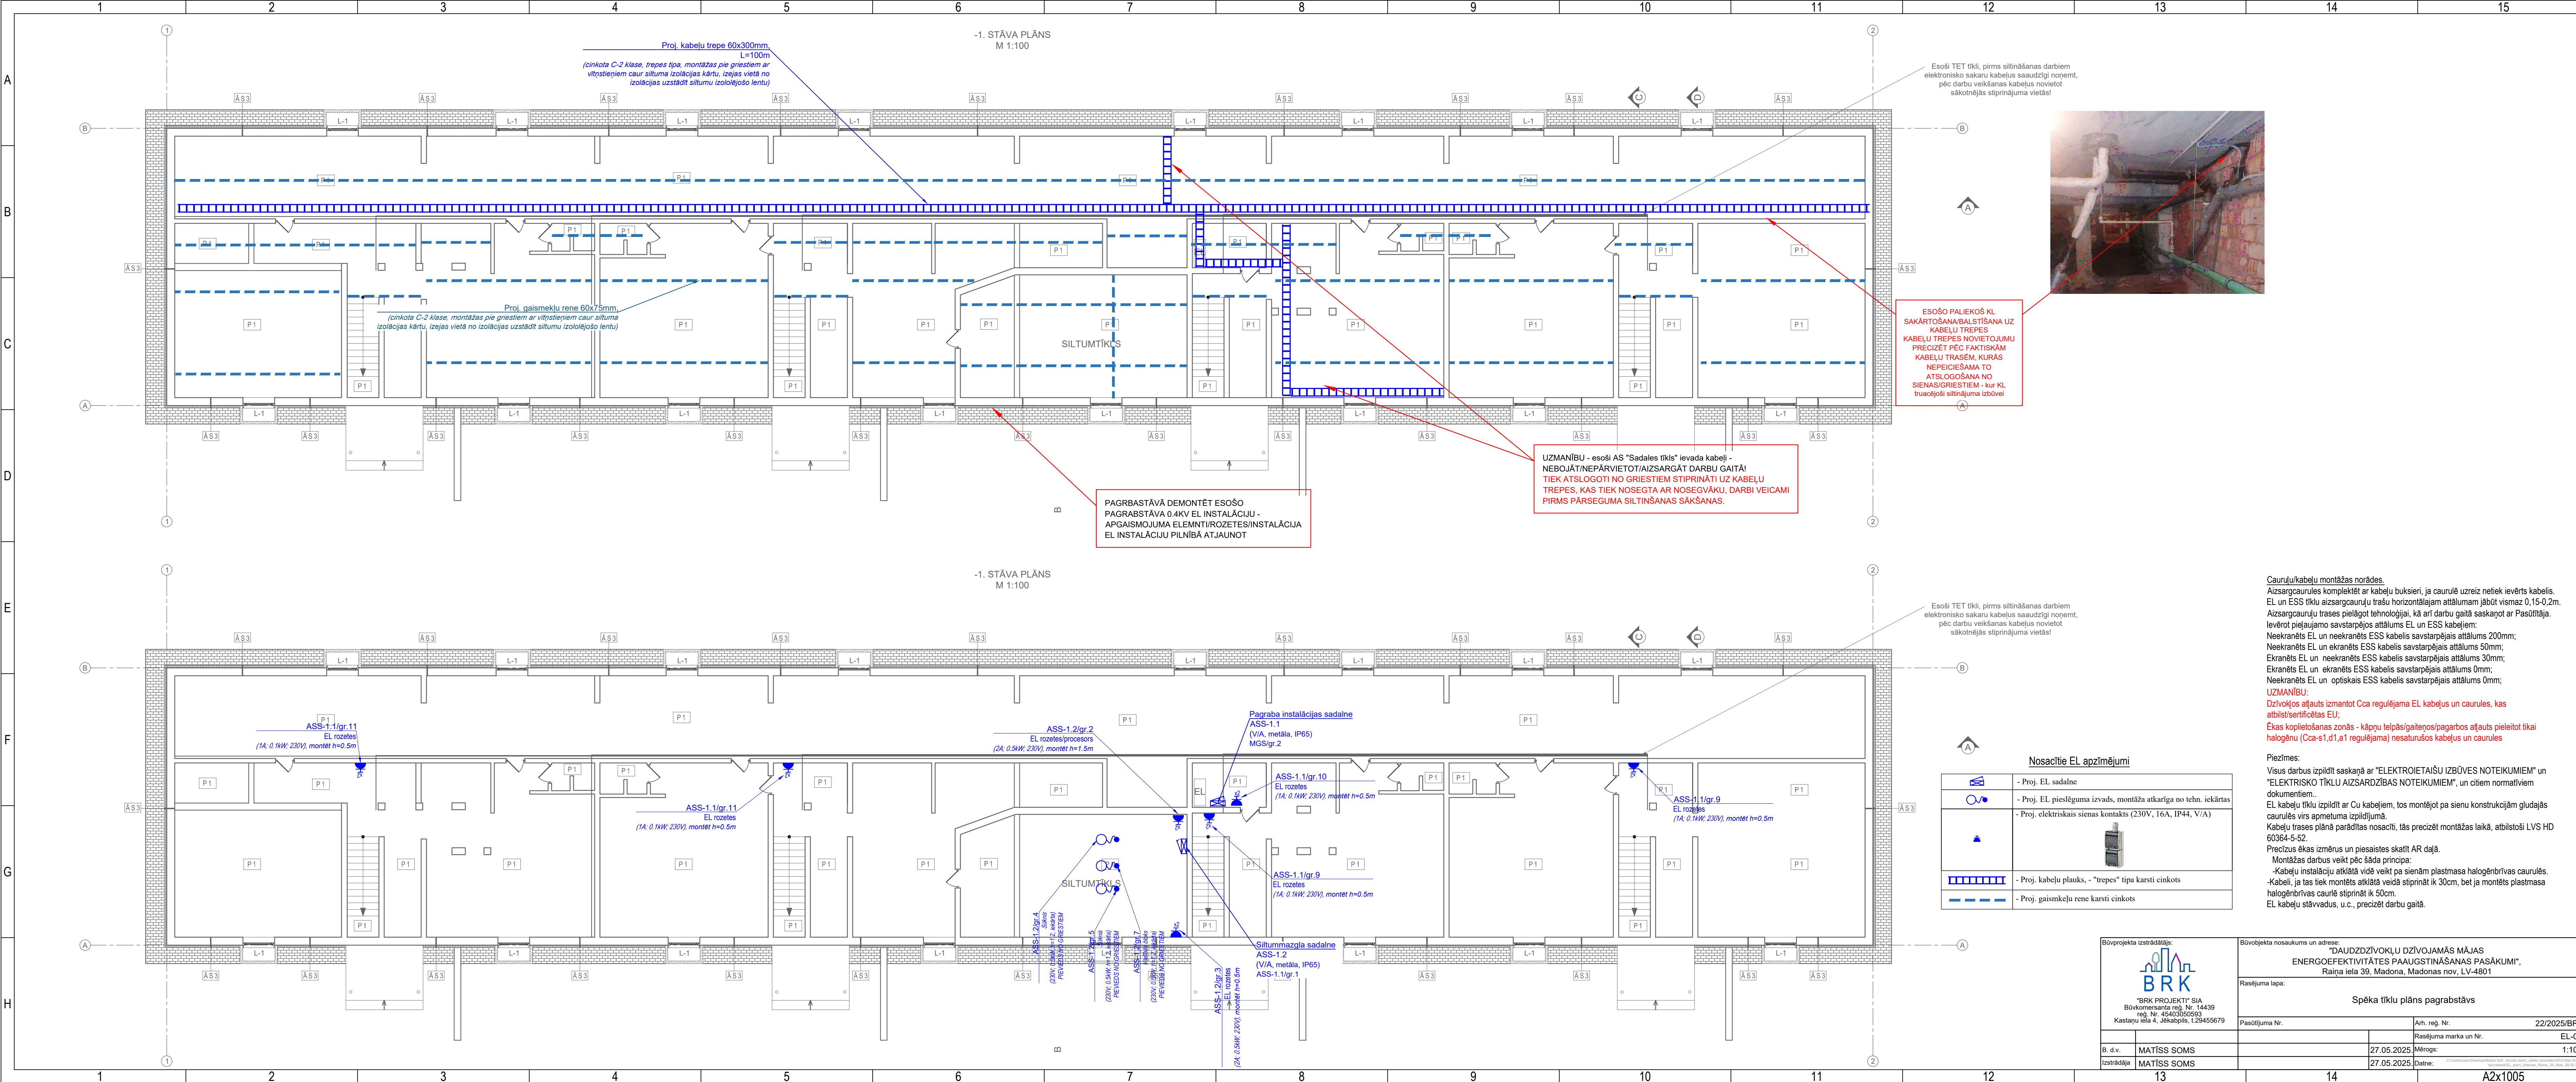

ESOŠO PALIEKOŠO KL
SAKĀRTOŠANA/BALSTĪŠANA UZ
KABEĻU TREPES
KABEĻU TREPES NOVĪETOJUMU
PRECĪZĒT PĒC FAKTISKĀM
KABEĻU TRASEM, KURĀS
NEPECĪCĪSAMA TO
ATSLĒGOŠANA NO
SIENAS/GRIESTIEM - kur KL
trucējot siltnājumā izbūvei

UZMANĪBU - esoši AS "Sadales tīkls" ievada kabeli -
NEBOJĀT/NEPĀRVIETOT/AIZSARGĀT DARBU GAITĀ!
TĒK ATSLĒGOTI NO GRIESTIEM STĪPRINĀTI UZ KABEĻU
TREPES, KAS TĒK NOSEGTA AR NOSEGVĀKU, DĀRBI VEICAMI
PĪRMS PĀRSEGUMA SILTNĀŠANAS SĀKŠANAS.

PAGRABSTĀVĀ DEMONTĒT ESOŠO
PAGRABSTĀVĀ 0.4KV EL INSTALĀCIJU -
APGAISMOJUMA ELEMNTI/ROZETES/INSTALĀCIJA
EL INSTALĀCIJU PILNĪBĀ ATJAUNOT

Nosacītie EL apzīmējumi	
	- Proj. EL sadalne
	- Proj. EL pieslēguma izvads, montāža atkarīga no tehn. iekārtas
	- Proj. elektriskais siens kontakts (230V, 16A, IP44, V/A)
	- Proj. kabelu plauks, - "trepes" tipa karsti cinkots
	- Proj. gaismekļu rēne karsti cinkots

Cauruļu/kabeļu montāžas norādes.
Aizsargcaurules komplektēt ar kabeļu buksieri, ja caurulē uzreiz netiek ievērtis kabelis.
EL un ESS tīklu aizsargcauruļu trašu horizontālajam attālumam jābūt vismaz 0,15-0,2m.
Aizsargcauruļu trases pielāgot tehnoloģijai, kā arī darbu gaitā saskaņot ar Pasūtītāja.
Ievērot pieļaujamo savstarpējo attālumu EL un ESS kabeļiem:
Neekranēts EL un neekranēts ESS kabelis savstarpējais attālums 200mm;
Neekranēts EL un ekranēts ESS kabelis savstarpējais attālums 50mm;
Ekranēts EL un neekranēts ESS kabelis savstarpējais attālums 30mm;
Ekranēts EL un ekranēts ESS kabelis savstarpējais attālums 0mm;
Neekranēts EL un optiskais ESS kabelis savstarpējais attālums 0mm;
UZMANĪBU:
Dzīvojošos attālus izmantot Cca regulējama EL kabeļu un cauruļu, kas
atbilst/certificētas EU;
Ēkas koplietošanas zonās - kāpņu telpās/gaiteņos/pagarbos atļauts pieļaut tikai
halogēnu (Cca-s1,d1,a1 regulējama) nesaturējošus kabeļus un cauruļus

Piezīmes:
Visus darbus izpildīt saskaņā ar "ELEKTROIETAIŠU IZBŪVES NOTEIKUMIEM" un
"ELEKTRISKO TĪKLU AIZSARDZĪBAS NOTEIKUMIEM", un citiem normatīviem
dokumentiem..
EL kabeļu tīklu izpildīt ar Cu kabeļiem, tos montējot pa sienu konstrukcijām gludajās
caurulēs virs apmetuma izpildījumā.
Kabeļu trases plānā parādītas nosacīti, tās precizēt montāžas laikā, atbilstoši LVS HD
60364-5-52.
Precizus ēkas izmērus un piesaistes skaitli AR dāļā.
Montāžas darbus veikt pēc šāda principa:
-Kabeļu instalāciju atklātā vidē veikt pa sienām plastmasa halogēnbrīvas cauruļēs.
-Kabeļi, ja tas tiek montēti atklātā veidā stiprināt ik 30cm, bet ja montēti plastmasa
halogēnbrīvas caurē stiprināt ik 50cm.
EL kabeļu stāvadvus, u.c., precizēt darbu gaitā.

Būvprojekta izstrādātājs: "BRK PROJEKTI" SIA Būvkomersanta reģ. Nr. 14439 reģ. Nr. 45403050993 Kastaru iela 4, Jēkabpils, L29455679		Būvprojekta nosaukums un adrese: "DAUDZDZĪVOKĻU DZĪVOJAMĀS MĀJAS ENERGOEFEKTĪVITĀTES PAAUGSTINĀŠANAS PASĀKUMI", Raiņa iela 39, Madona, Madonas nov, LV-4801	
Rasējuma lapa:		Spēka tīklu plāns pagrabstāvs	
Pasūtītāja Nr.:		Arh. reģ. Nr. 22/2025/BRK	
B. d.v. MATISS SOMS		Rasējuma marka un Nr. EL-02	
Izstrādāja MATISS SOMS		Mērogs: 1:100	
		Date: 27.05.2025	