


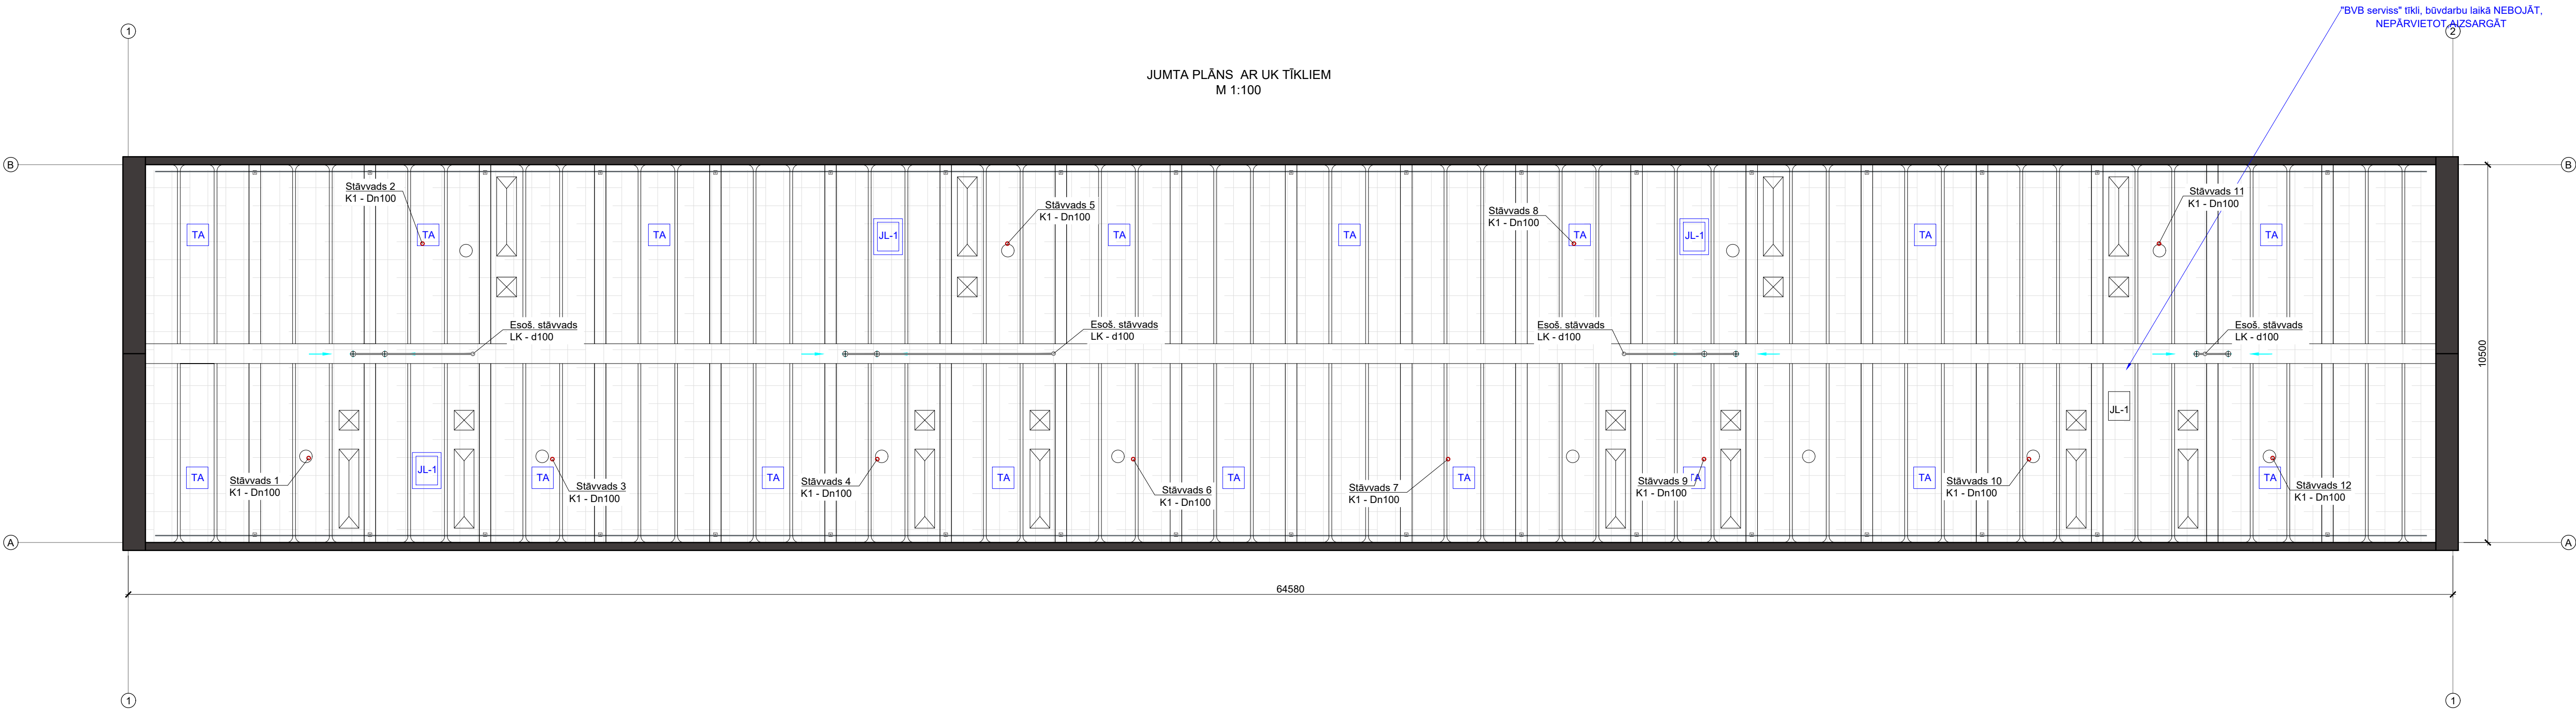

- Piezīmes:
1. Par nosacīto $\pm 0,000$ atzīmi pieņemta ēkas kāpņu telpas grīdas līmeņa atzīme.
 2. Caurulvadu diametra apzīmējums: D - ārējais diametrs, mm, Dn - iekšējais diametrs, mm, d - nominālais diametrs, mm.
 3. XX.XX* - atzīme precizējama būvniecības laikā.
 4. Visi izmēri doti milimetros, augstuma atzīmes metros.
 5. Lapa skatāma kopā ar visu projektu.
 6. Visus izmantojamos materiālus iestrādāt un izbūvēt saskaņā ar ražotāja izdotajiem norādījumiem.

Būvprojekta izstrādātājs:  "BRK PROJEKTI" SIA Būvkomersanta reģ. Nr. 14439 reģ. Nr. 45403050593 Kastaru iela 4, Jūrmala, LV-19455679	Būvobjekta nosaukums un adrese: "DAUDZDZĪVOKĻU DZĪVOJAMĀS MĀJAS ENERGOEFECTIVITĀTES PAAUGSTINĀŠANĀS PASĀKUMI", Raina iela 39, Madona, Madonas nov., LV-4801
Rasējuma lapa: JUMTA PLĀNS AR UK TĪKLIEM	Pasūtījuma Nr. _____ Arh. reģ. Nr. 22/2025/BRK
UK d.v. _____ Izstrādāja NIKOLAJŠ ANUŠKEVIČŠ	Rasējuma marka un Nr. UK-2 01.04.2025 Mērogs: 1:100 01.04.2025 Datne: