
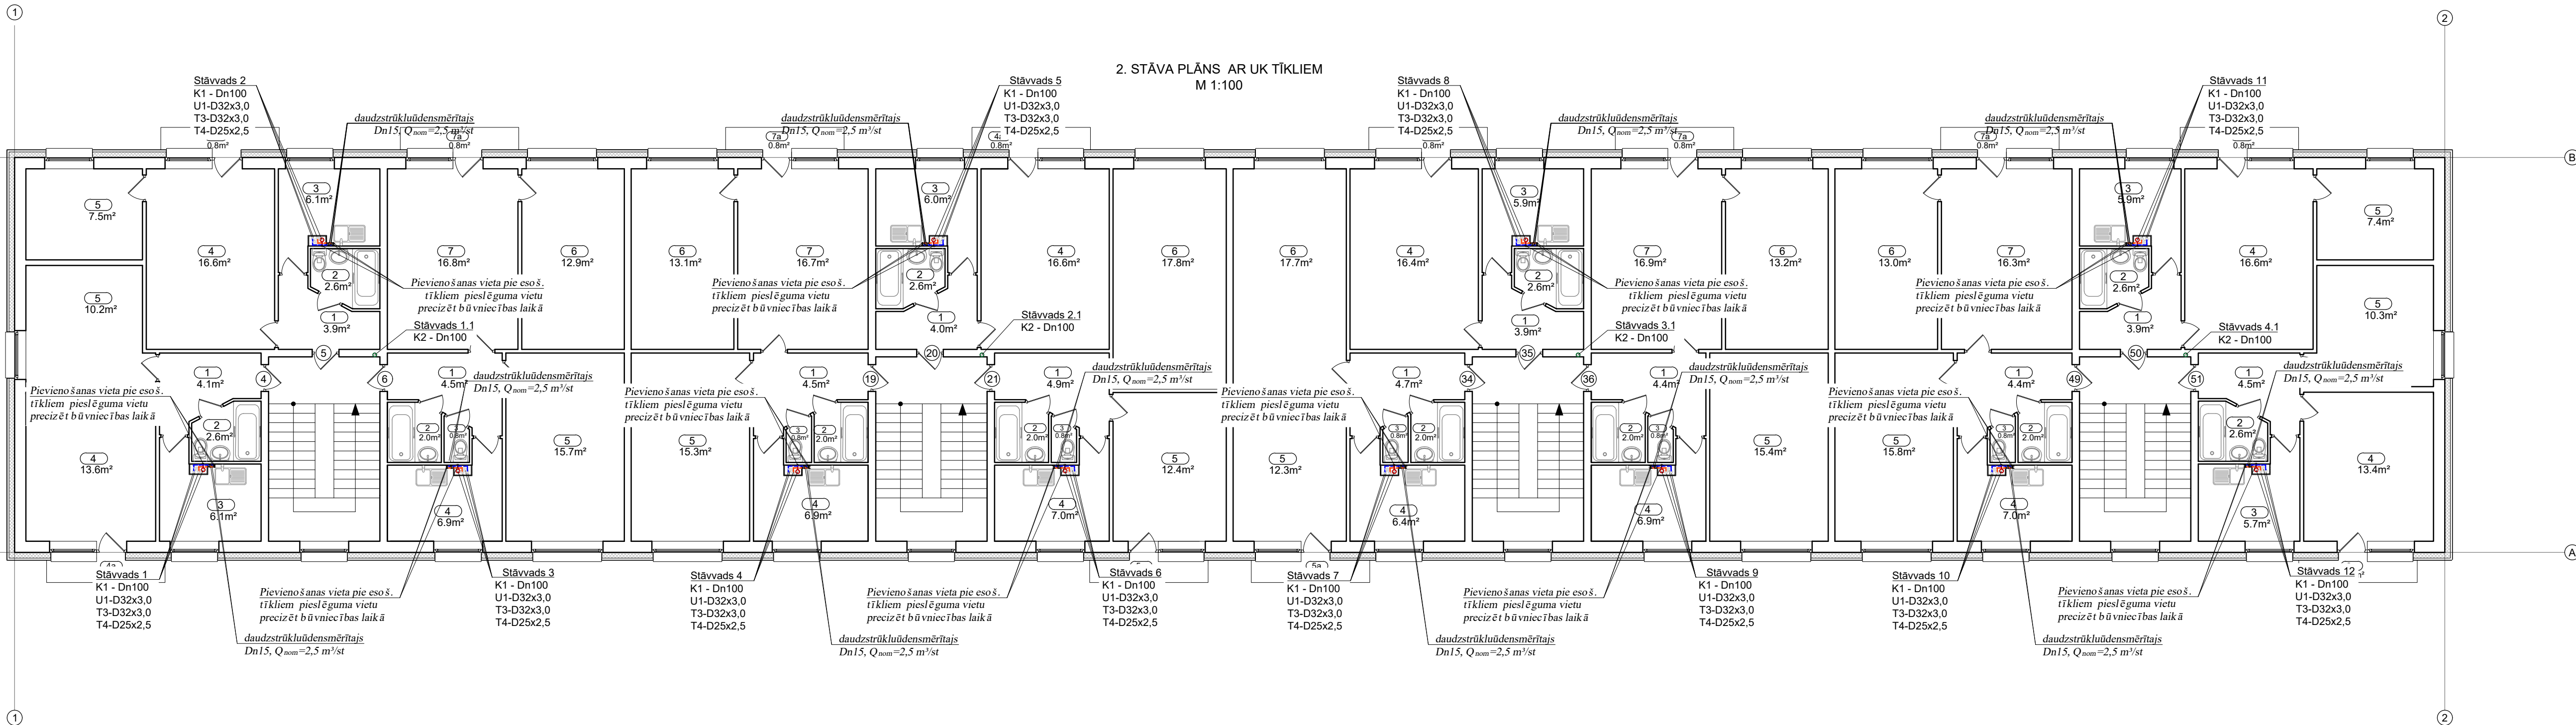


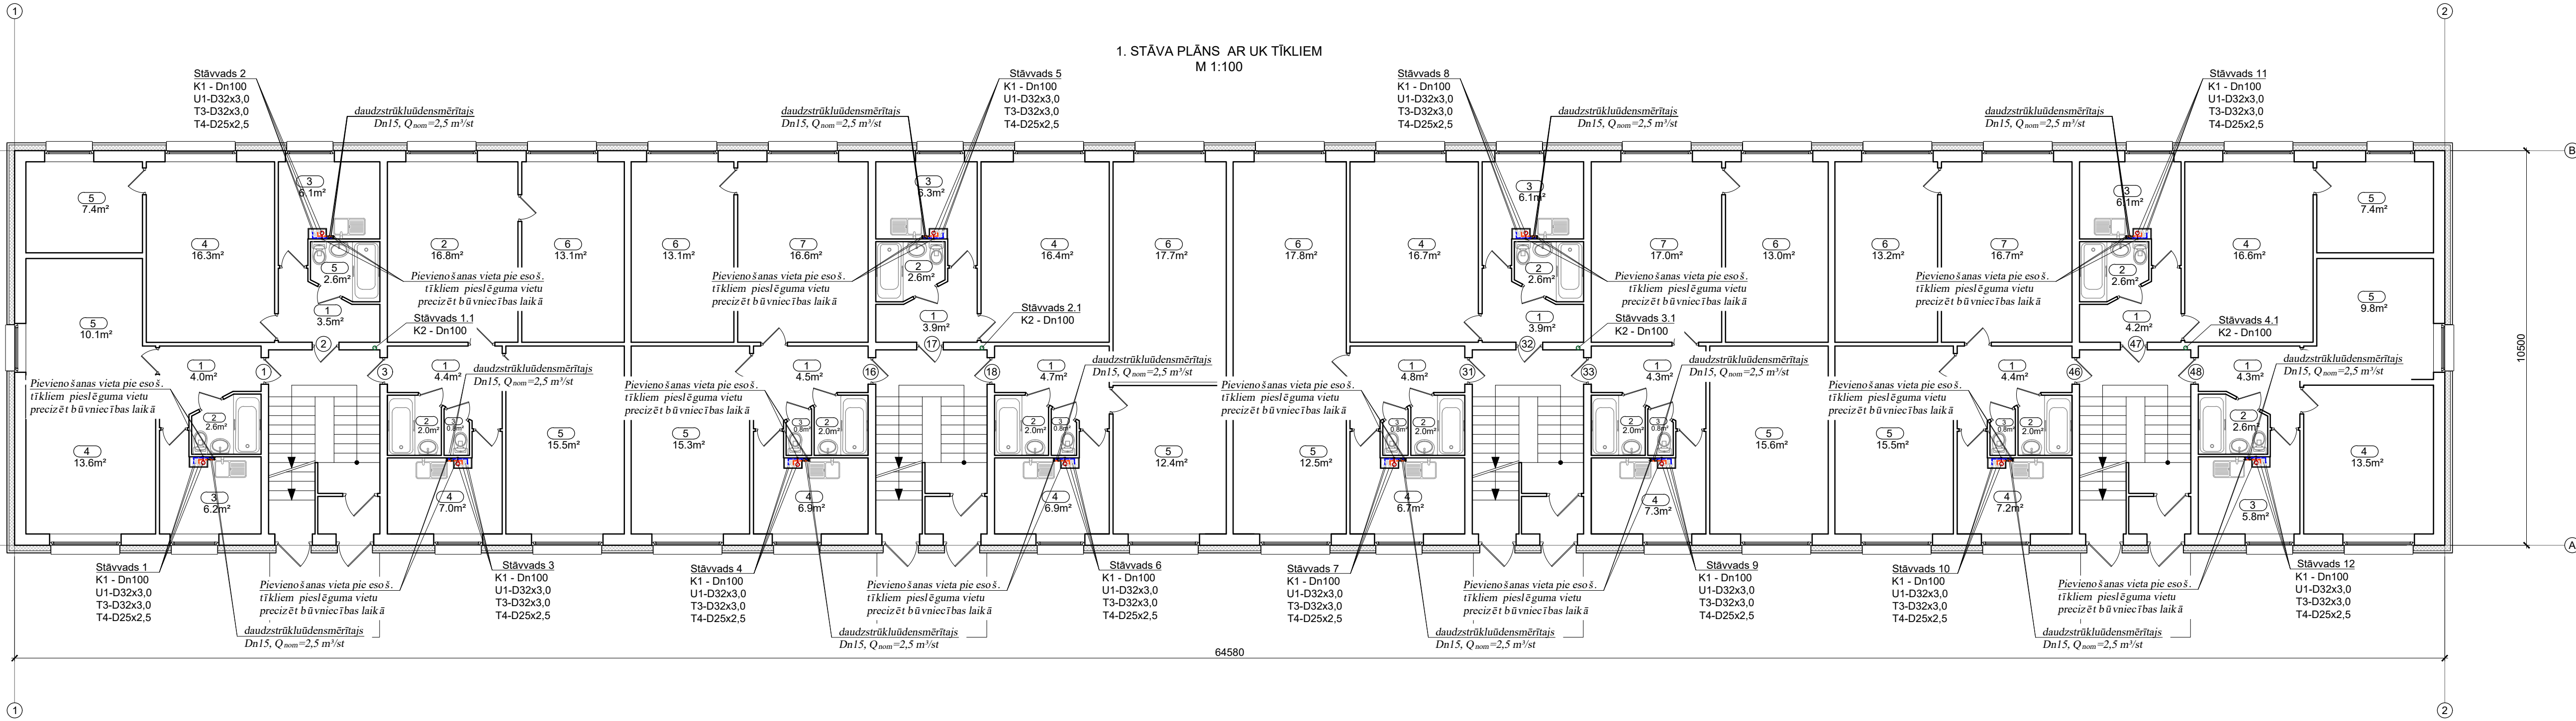

TELPU EKSPLIKĀCIJA, 1122 - trīju vai vairāku dzīvokļu mājas
dzīvojamā telpu grupa
1. stāvs

TELPU EKSPLIKĀCIJA, 1122 - trīju vai vairāku dzīvokļu mājas
dzīvojamā telpu grupa
2. stāvs

TELPAS Nr.	TELPAS NOSAUKUMS	PLATĪBA m²	TELPAS Nr.	TELPAS NOSAUKUMS	PLATĪBA m²	TELPAS Nr.	TELPAS NOSAUKUMS	PLATĪBA m²	TELPAS Nr.	TELPAS NOSAUKUMS	PLATĪBA m²
Dzīvoklis Nr. 1			Dzīvoklis Nr. 16			Dzīvoklis Nr. 31			Dzīvoklis Nr. 46		
1	Koridors	4.0	1	Koridors	4.5	1	Koridors	4.8	1	Koridors	4.4
2	Vanna	2.6	2	Vanna	2.0	2	Vanna	2.0	2	Vanna	2.0
3	Virtuve	6.2	3	Tualete	0.8	3	Tualete	0.8	3	Tualete	0.8
4	Istaba	13.6	4	Virtuve	6.9	4	Virtuve	6.7	4	Virtuve	7.2
5	Istaba	10.1	5	Istaba	19.3	5	Istaba	12.5	5	Istaba	15.5
KOPĀ:		36.5000	6	Istaba	13.1	6	Istaba	17.8	6	Istaba	13.2
Dzīvoklis Nr. 2			7	Istaba	16.6	KOPĀ:			7	Istaba	16.7
1	Koridors	3.5	KOPĀ:			59.2000	Dzīvoklis Nr. 32			KOPĀ:	
2	Vanna	2.6	Dzīvoklis Nr. 17			3.9	1	Koridors	3.9	Dzīvoklis Nr. 47	
3	Virtuve	6.1	1	Koridors	3.9	2	Vanna	2.6	1	Koridors	4.2
4	Istaba	16.3	2	Vanna	2.6	3	Virtuve	6.1	2	Vanna	2.6
5	Istaba	7.4	3	Virtuve	6.3	4	Istaba	16.7	3	Virtuve	6.1
KOPĀ:		35.9000	4	Istaba	16.4	KOPĀ:			4	Istaba	16.6
Dzīvoklis Nr. 3			KOPĀ:			29.2000	Dzīvoklis Nr. 33			5	Istaba
1	Koridors	4.4	Dzīvoklis Nr. 18			4.3	1	Koridors	4.3	KOPĀ:	
2	Vanna	20.0	1	Koridors	4.7	2	Vanna	2.0	Dzīvoklis Nr. 48		
3	Tualete	0.8	2	Vanna	2.0	3	Tualete	0.8	1	Koridors	4.3
4	Virtuve	7.0	3	Tualete	0.8	4	Virtuve	7.3	2	Vanna	2.6
5	Istaba	15.5	4	Virtuve	6.9	5	Istaba	15.6	3	Virtuve	5.8
6	Istaba	13.1	5	Istaba	12.4	6	Istaba	13.0	4	Istaba	13.5
7	Istaba	16.6	6	Istaba	17.7	7	Istaba	17.0	5	Istaba	9.8
KOPĀ:		59.4000	KOPĀ:			44.5000	KOPĀ:			KOPĀ:	
									36.0000		

TELPAS Nr.	TELPAS NOSAUKUMS	PLATĪBA m²	TELPAS Nr.	TELPAS NOSAUKUMS	PLATĪBA m²	TELPAS Nr.	TELPAS NOSAUKUMS	PLATĪBA m²	TELPAS Nr.	TELPAS NOSAUKUMS	PLATĪBA m²		
Dzīvoklis Nr. 4			Dzīvoklis Nr. 19			Dzīvoklis Nr. 34			Dzīvoklis Nr. 49				
1	Koridors	4.1	1	Koridors	4.5	1	Koridors	4.7	1	Koridors	4.4		
2	Vanna	2.6	2	Vanna	2.0	2	Vanna	2.0	2	Vanna	2.0		
3	Virtuve	6.1	3	Tualetes	0.8	3	Tualetes	0.8	3	Tualetes	0.8		
4	Istaba	13.6	4	Virtuve	6.9	4	Virtuve	6.4	4	Virtuve	7.0		
4a	Balkons	0.8	5	Istaba	15.3	5	Istaba	12.3	5	Istaba	15.8		
5	Istaba	10.2	6	Istaba	13.1	5a	Balkons	0.8	6	Istaba	13.0		
KOPĀ:		37,4000	7	Istaba	16.7	6	Istaba	17.7	7	Istaba	16.3		
Dzīvoklis Nr. 5			7a	Balkons	0.8	KOPĀ:			44,7000	7a	Balkons	0.8	
1	Koridors	3.9	KOPĀ:			60,1000	Dzīvoklis Nr. 35			KOPĀ:		60,1000	
2	Vanna	2.6	Dzīvoklis Nr. 20			4.0	1	Koridors	3.9	Dzīvoklis Nr. 50		3.9	
3	Virtuve	6.1	1	Koridors	4.0	2	Vanna	2.6	1	Koridors			
4	Istaba	16.6	2	Vanna	2.6	3	Virtuve	5.9	2	Vanna		2.6	
4a	Balkons	0.8	3	Virtuve	6.0	4	Istaba	16.4	3	Virtuve		5.9	
5	Istaba	7.5	4	Istaba	16.6	4a	Balkons	0.8	4	Istaba		16.6	
KOPĀ:		37,5000	4a	Balkons	0.8	KOPĀ:			29,6000	4a	Balkons	0.8	
Dzīvoklis Nr. 6			KOPĀ:			30,0000	Dzīvoklis Nr. 36			5	Istaba	7.4	
1	Koridors	4.5	Dzīvoklis Nr. 21			4.4	1	Koridors	4.4	KOPĀ:		37,2000	
2	Vanna	2.0	1	Koridors	4.9	2	Vanna	2.0	Dzīvoklis Nr. 51				
3	Tualetes	0.8	2	Vanna	2.0	3	Tualetes	0.8	1	Koridors		4.5	
4	Virtuve	6.9	3	Tualetes	0.8	4	Virtuve	6.9	2	Vanna		2.6	
5	Istaba	15.7	4	Virtuve	7.0	5	Istaba	15.4	3	Virtuve		5.7	
6	Istaba	12.9	5	Istaba	12.4	6	Istaba	13.2	4	Istaba		13.4	
7	Istaba	16.8	5a	Balkons	0.8	7	Istaba	16.9	4a	Balkons		0.8	
7a	Balkons	0.8	6	Istaba	17.8	7a	Balkons	0.8	5	Istaba		10.3	
KOPĀ:		60,4000	KOPĀ:			45,7000	KOPĀ:			61,0000	KOPĀ:		37,3000

- Piezīmes:
- Par nosacīto $\pm 0,000$ atzīmi pieņemta ēkas kāpņu telpas grīdas līmeņa atzīme.
 - Caurulvadu diametra apzīmējums: D - ārējais diametrs, mm, Dn - iekšējais diametrs, mm, d - nominālais diametrs, mm.
 - XX.XX* - atzīme precizējama būvniecības laikā.
 - Visi izmēri doti milimetros, augstuma atzīmes metros.
 - Lapa skatāma kopā ar visu projektu.
 - Visus izmantojamās materiālus iestrādāt un izbūvēt saskaņā ar ražotāja izdotajiem norādījumiem.

Būvprojekta izstrādātājs:  "BRK PROJEKTI" SIA Būvkomersanta reģ. Nr. 14439 reģ. Nr. 45403050993 Kastaru iela 4, Jūratēģis, 129455679		Būvobjekta nosaukums un adrese: "DAUDZDZĪVOKĻU DZĪVOJAMĀS MĀJAS ENERGOEFECTIVITĀTES PAAUGSTINĀŠANĀS PASĀKUMI", Raina iela 39, Madona, Madonas nov., LV-4801	
Rasējuma lapa: 1. STĀVA PLĀNS, 2. STĀVA PLĀNS AR UK TĪKLIEM		Pasūtītāja Nr. _____ Arh. reģ. Nr. 22/2025/BRK	
UK d.v. _____ Izstrādāja: NIKOLAJA ANUŠKEVIČS		Rasējuma marka un Nr. _____ Mērogs: 1:100	
		Date: 01.04.2025	