
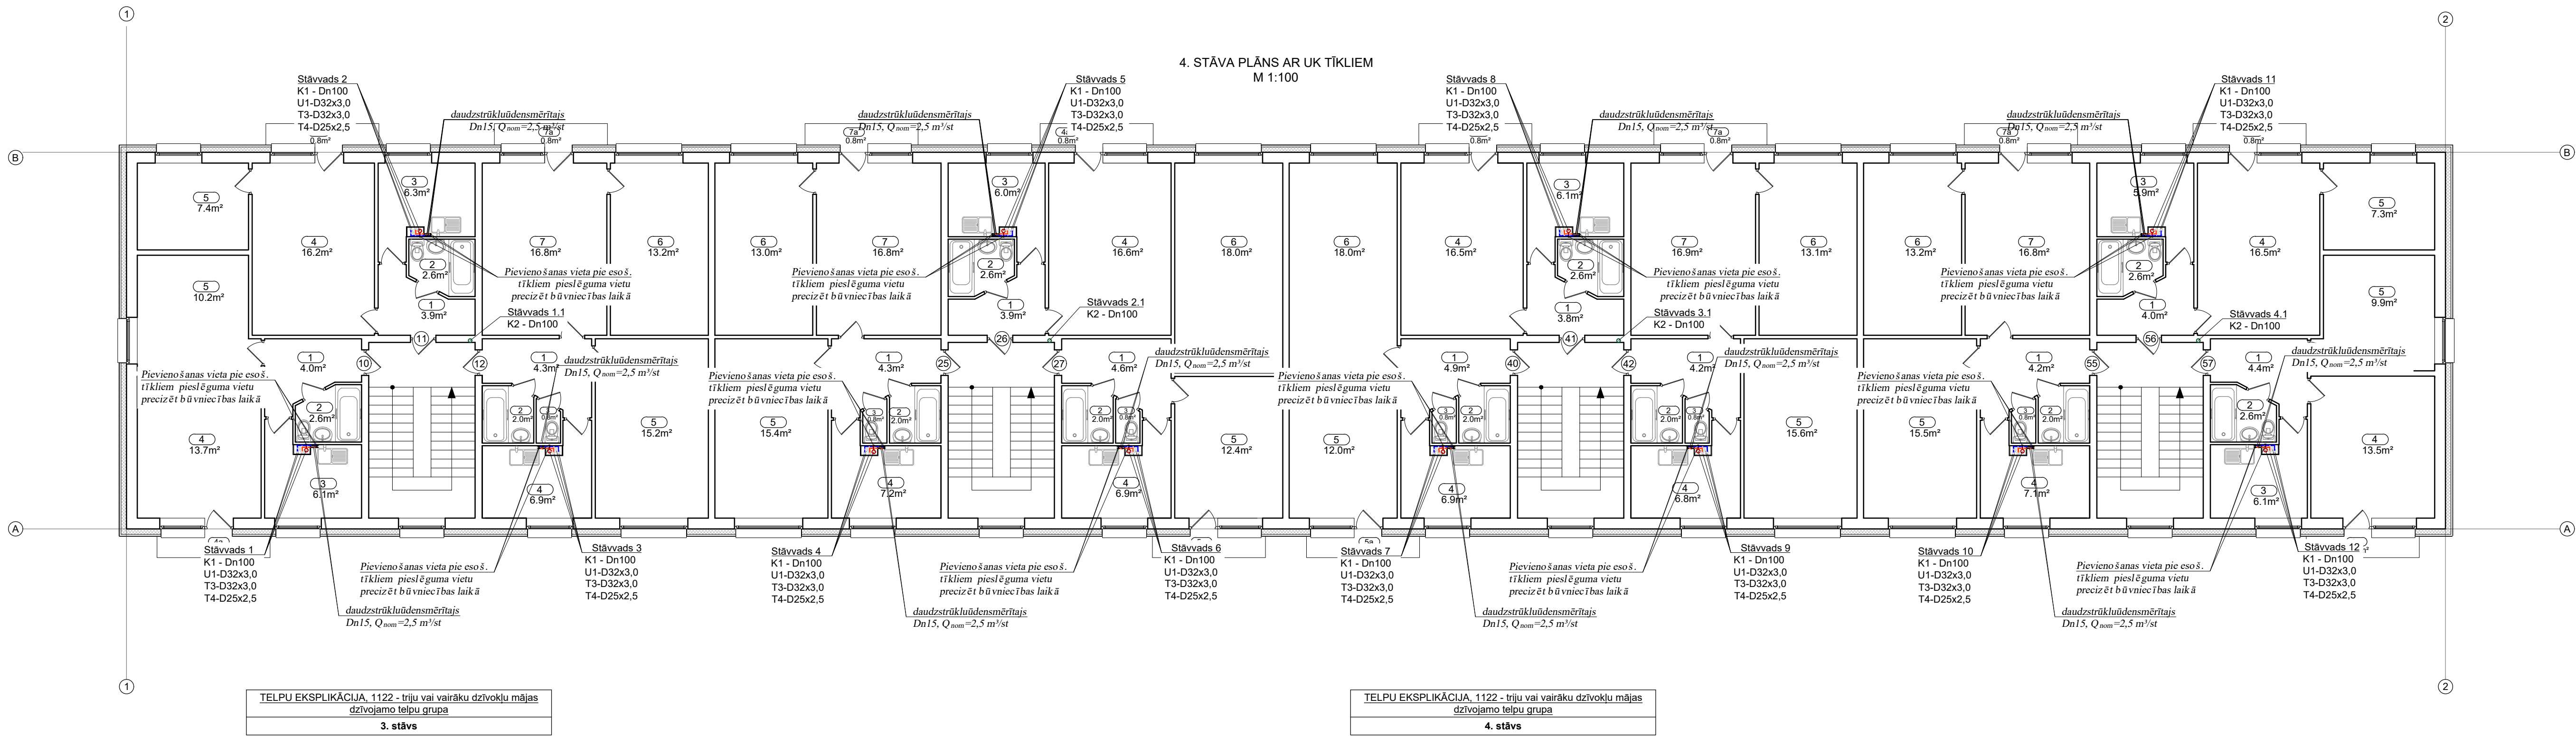


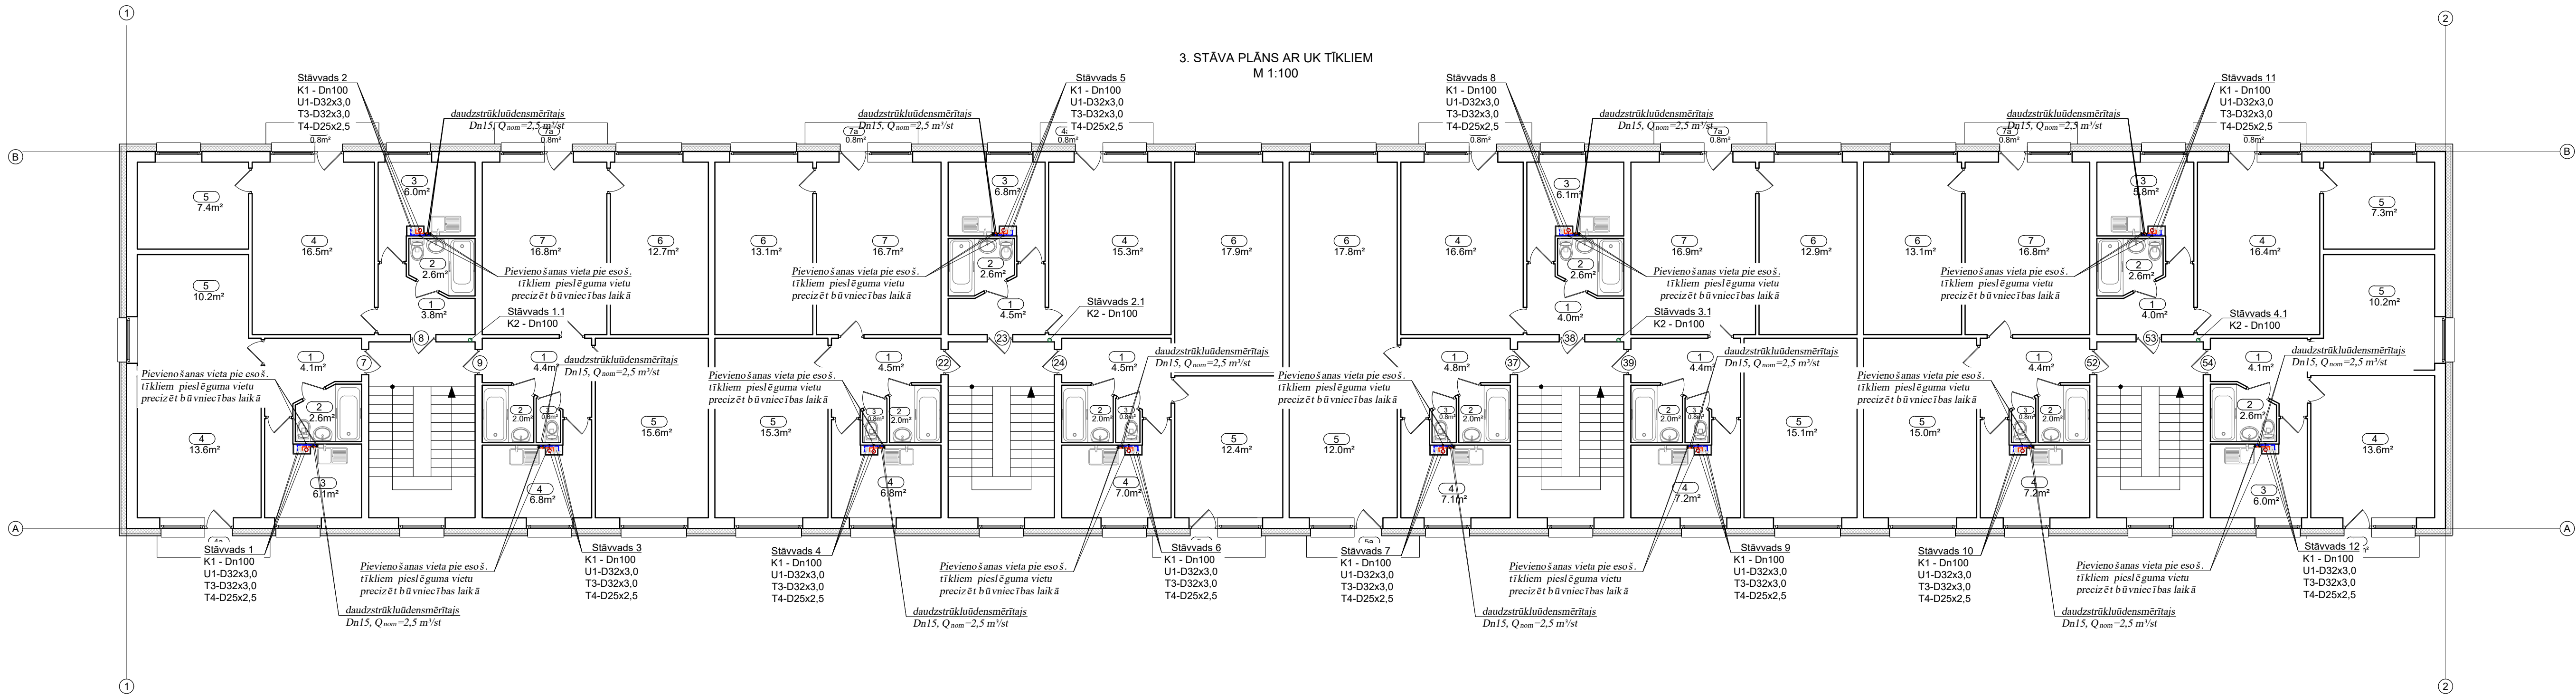

Telpas Nr.	Telpas nosaukums	Platība m²	Telpas Nr.	Telpas nosaukums	Platība m²	Telpas Nr.	Telpas nosaukums	Platība m²	Telpas Nr.	Telpas nosaukums	Platība m²
Dzīvoklis Nr. 7			Dzīvoklis Nr. 22			Dzīvoklis Nr. 37			Dzīvoklis Nr. 52		
1	Koridors	4.1	1	Koridors	4.5	1	Koridors	4.8	1	Koridors	4.4
2	Vanna	2.6	2	Vanna	2.0	2	Vanna	2.0	2	Vanna	2.0
3	Virtuve	6.1	3	Tualetes	0.8	3	Tualetes	0.8	3	Tualetes	0.8
4	Istaba	13.8	4	Virtuve	6.8	4	Virtuve	7.1	4	Virtuve	7.2
4a	Balkons	0.8	5	Istaba	15.3	5	Istaba	12.0	5	Istaba	15.0
5	Istaba	10.2	6	Istaba	13.1	5a	Balkons	0.8	6	Istaba	13.1
KOPĀ:		37,6000	7	Istaba	16.7	6	Istaba	17.8	7	Istaba	16.8
Dzīvoklis Nr. 8			7a	Balkons	0.8	KOPĀ:		45,3000	7a	Balkons	0.8
1	Koridors	3.8	KOPĀ:			60,0000	Dzīvoklis Nr. 38		KOPĀ:		
2	Vanna	2.6	Dzīvoklis Nr. 23			4.0	Dzīvoklis Nr. 53		KOPĀ:		
3	Virtuve	6.0	1	Koridors	3.9	2	Vanna	2.6	1	Koridors	4.0
4	Istaba	16.5	2	Vanna	2.6	3	Virtuve	6.1	2	Vanna	2.6
4a	Balkons	0.8	3	Virtuve	6.2	4	Istaba	16.6	3	Virtuve	5.8
5	Istaba	7.4	4	Istaba	16.6	4a	Balkons	0.8	4a	Istaba	16.4
KOPĀ:		37,1000	4a	Balkons	0.8	KOPĀ:		30,1000	4a	Balkons	0.8
Dzīvoklis Nr. 9			KOPĀ:			30,1000	Dzīvoklis Nr. 39		5	Istaba	7.3
1	Koridors	4.4	Dzīvoklis Nr. 24			4.4	Dzīvoklis Nr. 54		KOPĀ:		
2	Vanna	2.0	1	Koridors	4.5	2	Vanna	2.0	Dzīvoklis Nr. 54		
3	Tualetes	0.8	2	Vanna	2.0	3	Tualetes	0.8	1	Koridors	4.1
4	Virtuve	6.8	3	Tualetes	0.8	4	Virtuve	7.2	2	Vanna	2.6
5	Istaba	15.6	4	Virtuve	7.0	5	Istaba	15.1	3	Virtuve	6.0
6	Istaba	12.7	5	Istaba	12.4	6	Istaba	12.9	4	Istaba	13.6
7	Istaba	16.8	5a	Balkons	0.8	7	Istaba	16.9	4a	Balkons	0.8
7a	Balkons	0.8	6	Istaba	17.9	7a	Balkons	0.8	5	Istaba	10.2
KOPĀ:		59,9000	KOPĀ:			45,4000	KOPĀ:		60,1000	KOPĀ:	
										37,3000	
										539,9000	

Telpas Nr.	Telpas nosaukums	Platība m²	Telpas Nr.	Telpas nosaukums	Platība m²	Telpas Nr.	Telpas nosaukums	Platība m²	Telpas Nr.	Telpas nosaukums	Platība m²
Dzīvoklis Nr. 10			Dzīvoklis Nr. 25			Dzīvoklis Nr. 40			Dzīvoklis Nr. 55		
1	Koridors	4.0	1	Koridors	4.3	1	Koridors	4.9	1	Koridors	4.2
2	Vanna	2.6	2	Vanna	2.0	2	Vanna	2.0	2	Vanna	2.0
3	Virtuve	6.1	3	Tualetes	0.8	3	Tualetes	0.8	3	Tualetes	0.8
4	Istaba	13.7	4	Virtuve	7.2	4	Virtuve	6.9	4	Virtuve	7.1
4a	Balkons	0.8	5	Istaba	15.4	5	Istaba	12.0	5	Istaba	15.5
5	Istaba	10.2	6	Istaba	13.0	5a	Balkons	0.8	6	Istaba	13.2
KOPĀ:		37.4000	7	Istaba	16.7	6	Istaba	18.0	7	Istaba	16.8
Dzīvoklis Nr. 11			7a	Balkons	0.8	KOPĀ:		45.4000	7a	Balkons	0.8
1	Koridors	3.9	KOPĀ:			60.3000	Dzīvoklis Nr. 41		KOPĀ:		
2	Vanna	2.6	Dzīvoklis Nr. 26			3.8	Dzīvoklis Nr. 41		KOPĀ:		
3	Virtuve	6.3	1	Koridors	3.9	2	Vanna	2.6	1	Koridors	4.0
4	Istaba	16.2	2	Vanna	2.6	3	Virtuve	6.1	2	Vanna	2.6
4a	Balkons	0.8	3	Virtuve	6.0	4	Istaba	16.5	3	Virtuve	5.9
5	Istaba	7.4	4	Istaba	16.6	4a	Balkons	0.8	4	Istaba	16.5
KOPĀ:		37.2000	4a	Balkons	0.8	KOPĀ:		29.8000	4a	Balkons	0.8
Dzīvoklis Nr. 12			KOPĀ:			29.9000	Dzīvoklis Nr. 42		5	Istaba	7.3
1	Koridors	4.3	Dzīvoklis Nr. 27			4.2	Dzīvoklis Nr. 42		KOPĀ:		
2	Vanna	2.0	1	Koridors	4.6	2	Vanna	2.0	Dzīvoklis Nr. 57		
3	Tualetes	0.8	2	Vanna	2.0	3	Tualetes	0.8	1	Koridors	4.4
4	Virtuve	6.9	3	Tualetes	0.8	4	Virtuve	6.8	2	Vanna	2.6
5	Istaba	15.2	4	Virtuve	6.9	5	Istaba	15.6	3	Virtuve	7.1
6	Istaba	13.2	5	Istaba	12.4	6	Istaba	13.1	4	Istaba	13.5
7	Istaba	16.8	5a	Balkons	0.8	7	Istaba	16.9	4a	Balkons	0.8
7a	Balkons	0.8	6	Istaba	18.0	7a	Balkons	0.8	5	Istaba	9.9
KOPĀ:		60.0000	KOPĀ:			45.5000	KOPĀ:		60.2000	KOPĀ:	
										KOPĀ:	
										541.5000	

- Piezīmes:
- Par nosacīto $\pm 0,000$ atzīmi pieņemta ēkas kāpņu telpas grīdas līmeņa atzīme.
 - Caurulvadu diametra apzīmējums: D - ārējais diametrs, mm, Dn - iekšējais diametrs, mm.
 - XX.XX* - atzīme precizējama būvniecības laikā.
 - Visi izmēri doti milimetros, augstuma atzīmes metros.
 - Lapa skatāma kopā ar visu projektu.
 - Visus izmantojamus materiālus iestrādāt un izbūvēt saskaņā ar ražotāja izdotajiem norādījumiem.

Būvprojekta izstrādātājs: BRK "BRK PROJEKTI" SIA Būvkomersanta ielā, Nr. 14439 Kastaru ielā 4, Jūratē, 129456679	Būvobjekta nosaukums un adrese: "DAUDZDZĪVOKĻU DZĪVOJAMAS MĀJAS ENERGOEFECTIVITĀTES PAAUGSTINĀŠANAS PASĀKUMI", Raina ielā 39, Madona, Madonas nov., LV-4801	
	Rasējuma lapa: 3.STĀVA PLĀNS, 4.STĀVA PLĀNS AR UK TĪKLIEM	
Pasūtījuma Nr.	Ath. reģ. Nr.	22/2025/BRK
UK d.v.	NIKOLAJA ANUŠKEVIČS	01.04.2025
Izstrādāja	NIKOLAJA ANUŠKEVIČS	01.04.2025
Mērogs:	UK-4	1:100
Datums:		