



5. STĀVA PLĀNS AR TĪKLIEM  
M 1:100

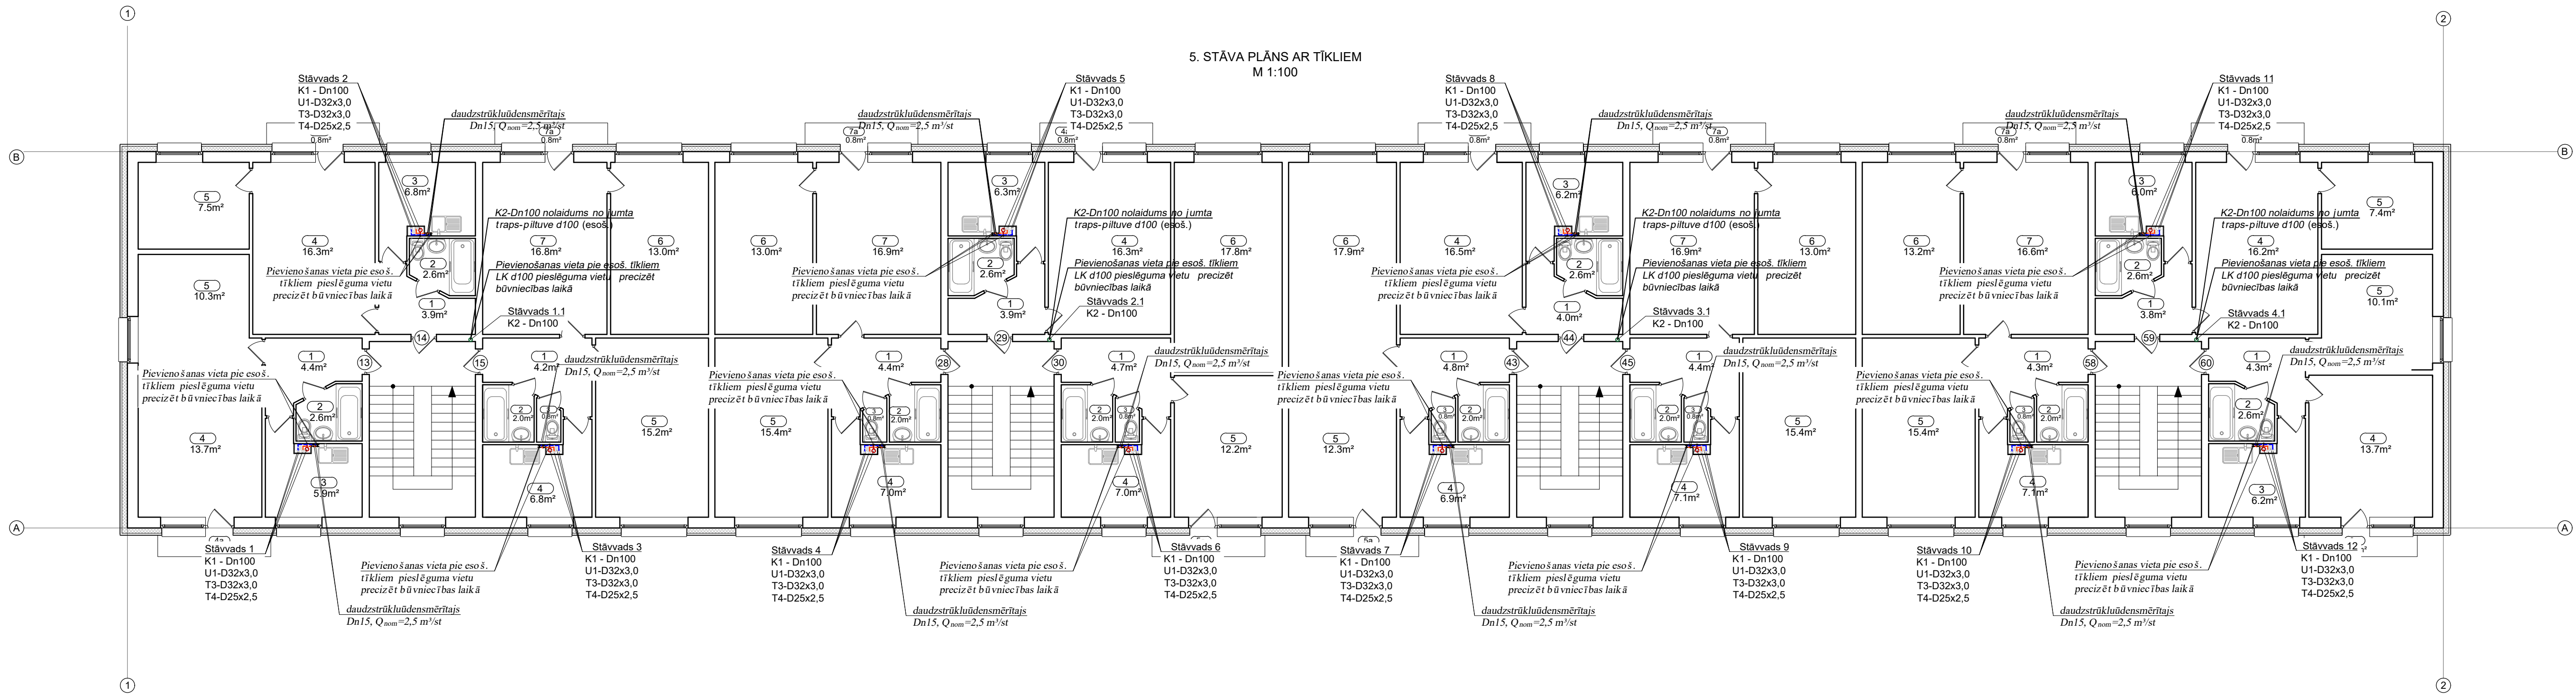

-1. STĀVA PLĀNS AR UK TĪKLIEM  
M 1:100

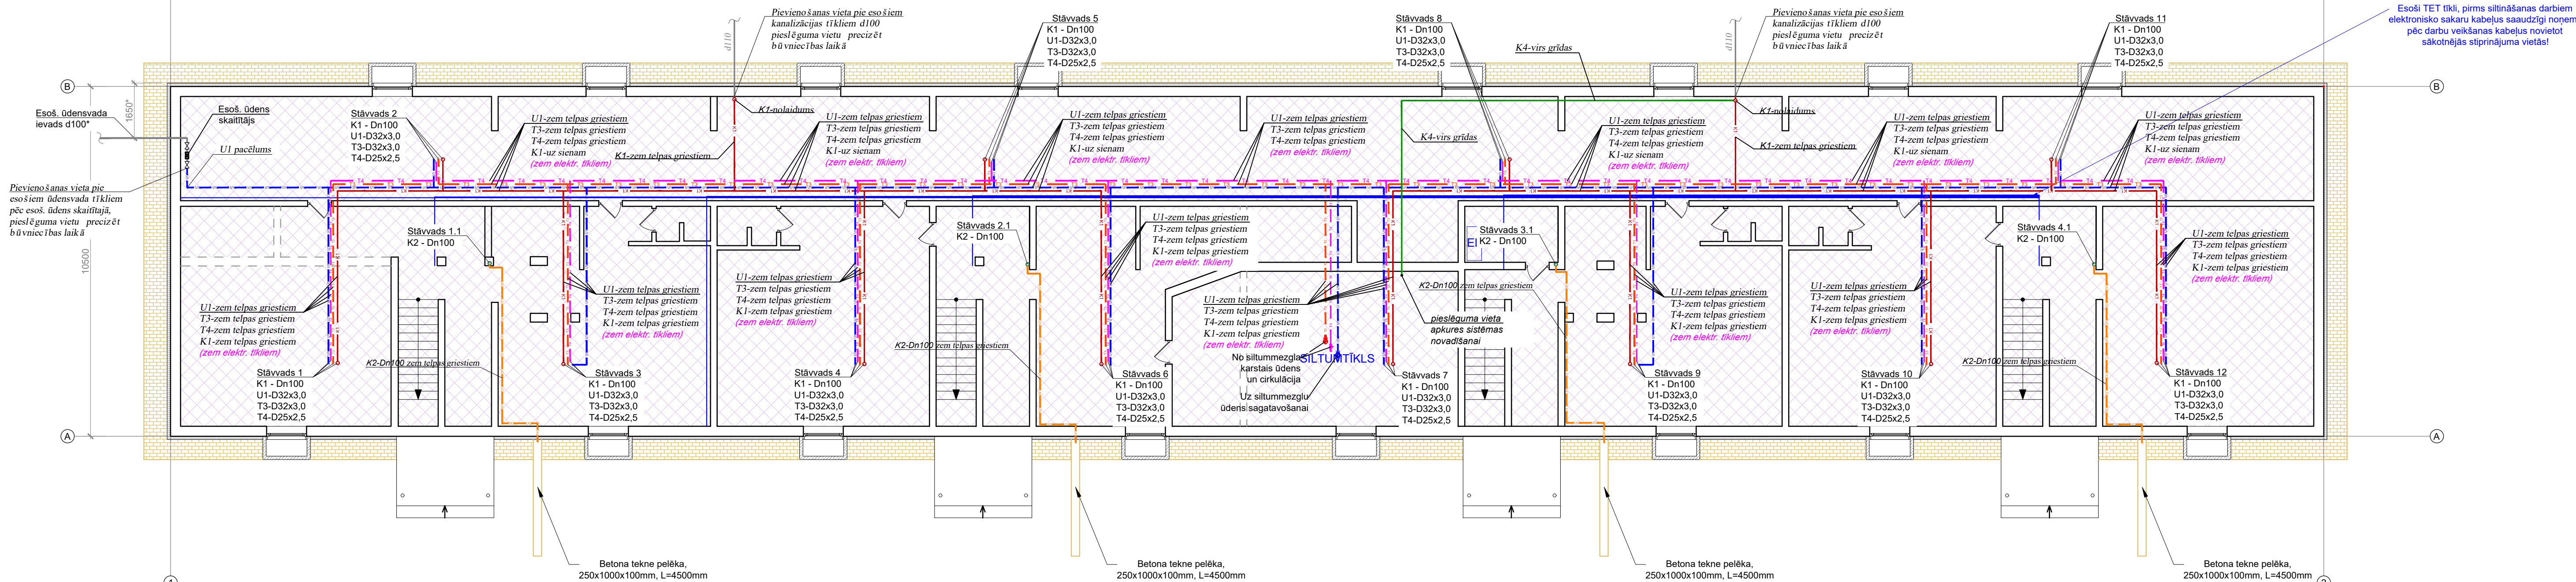

TELPU EKSPLIKĀCIJA, 1122 - triju vai vairāku dzīvokļu mājas  
dzīvojamā telpu grupa  
5. stāvs

| TELPAS<br>Nr.    | TELPAS NOSAUKUMS | PLATĪBA m² | TELPAS<br>Nr.    | TELPAS NOSAUKUMS | PLATĪBA m² | TELPAS<br>Nr.    | TELPAS NOSAUKUMS | PLATĪBA m² | TELPAS<br>Nr.    | TELPAS NOSAUKUMS | PLATĪBA m² |     |
|------------------|------------------|------------|------------------|------------------|------------|------------------|------------------|------------|------------------|------------------|------------|-----|
| Dzīvoklis Nr. 13 |                  |            | Dzīvoklis Nr. 28 |                  |            | Dzīvoklis Nr. 43 |                  |            | Dzīvoklis Nr. 58 |                  |            |     |
| 1                | Koridors         | 4.4        | 1                | Koridors         | 4.4        | 1                | Koridors         | 4.8        | 1                | Koridors         | 4.3        |     |
| 2                | Vanna            | 2.6        | 2                | Vanna            | 2.0        | 2                | Vanna            | 2.0        | 2                | Vanna            | 2.0        |     |
| 3                | Virtuve          | 5.9        | 3                | Tualetes         | 0.8        | 3                | Tualetes         | 0.8        | 3                | Tualetes         | 0.8        |     |
| 4                | Istaba           | 13.7       | 4                | Virtuve          | 7.0        | 4                | Virtuve          | 6.9        | 4                | Virtuve          | 7.1        |     |
| 4a               | Balkons          | 0.8        | 5                | Istaba           | 15.4       | 5                | Istaba           | 12.3       | 5                | Istaba           | 15.4       |     |
| 5                | Istaba           | 10.3       | 6                | Istaba           | 13.0       | 5a               | Balkons          | 0.8        | 6                | Istaba           | 13.2       |     |
| KOPĀ:            |                  | 37.7000    | 7                | Istaba           | 16.9       | 6                | Istaba           | 17.9       | 7                | Istaba           | 16.6       |     |
| Dzīvoklis Nr. 14 |                  |            | 7a               | Balkons          | 0.8        | KOPĀ:            |                  |            | 45.5000          | 7a               | Balkons    | 0.8 |
| 1                | Koridors         | 3.9        | KOPĀ:            |                  |            | 60.3000          | Dzīvoklis Nr. 44 |            |                  | KOPĀ:            |            |     |
| 2                | Vanna            | 2.6        | Dzīvoklis Nr. 29 |                  |            | 4.0              | Dzīvoklis Nr. 59 |            |                  | KOPĀ:            |            |     |
| 3                | Virtuve          | 6.8        | 1                | Koridors         | 3.9        | 2                | Vanna            | 2.6        | 1                | Koridors         | 3.8        |     |
| 4                | Istaba           | 16.3       | 2                | Vanna            | 2.6        | 3                | Virtuve          | 6.2        | 2                | Vanna            | 2.6        |     |
| 4a               | Balkons          | 0.8        | 3                | Virtuve          | 6.3        | 4                | Istaba           | 16.5       | 3                | Virtuve          | 6.0        |     |
| 5                | Istaba           | 7.5        | 4                | Istaba           | 16.3       | 4a               | Balkons          | 0.8        | 4                | Istaba           | 16.2       |     |
| KOPĀ:            |                  | 37.9000    | 4a               | Balkons          | 0.8        | KOPĀ:            |                  |            | 30.1000          | 4a               | Balkons    | 0.8 |
| Dzīvoklis Nr. 15 |                  |            | KOPĀ:            |                  |            | 29.9000          | Dzīvoklis Nr. 45 |            |                  | 5                | Istaba     | 7.4 |
| 1                | Koridors         | 4.2        | Dzīvoklis Nr. 30 |                  |            | 4.4              | KOPĀ:            |            |                  | 36.8000          |            |     |
| 2                | Vanna            | 2.0        | 1                | Koridors         | 4.7        | 2                | Vanna            | 2.0        | Dzīvoklis Nr. 60 |                  |            |     |
| 3                | Tualetes         | 0.8        | 2                | Vanna            | 2.0        | 3                | Tualetes         | 0.8        | 1                | Koridors         | 4.3        |     |
| 4                | Virtuve          | 6.8        | 3                | Tualetes         | 0.8        | 4                | Virtuve          | 7.1        | 2                | Vanna            | 2.6        |     |
| 5                | Istaba           | 15.2       | 4                | Virtuve          | 7.0        | 5                | Istaba           | 15.4       | 3                | Virtuve          | 6.2        |     |
| 6                | Istaba           | 13.2       | 5                | Istaba           | 12.2       | 6                | Istaba           | 13.0       | 4                | Istaba           | 13.7       |     |
| 7                | Istaba           | 16.8       | 5a               | Balkons          | 0.8        | 7                | Istaba           | 16.9       | 4a               | Balkons          | 0.8        |     |
| 7a               | Balkons          | 0.8        | 6                | Istaba           | 17.8       | 7a               | Balkons          | 0.8        | 5                | Istaba           | 10.1       |     |
| KOPĀ:            |                  | 59.6000    | KOPĀ:            |                  |            | 45.3000          | KOPĀ:            |            |                  | 60.4000          | KOPĀ:      |     |
|                  |                  |            |                  |                  |            |                  |                  |            | 37.7000          |                  |            |     |
|                  |                  |            |                  |                  |            |                  |                  |            | KOPĀ 5 stavs:    |                  |            |     |
|                  |                  |            |                  |                  |            |                  |                  |            | 545.4000         |                  |            |     |

- Piezīmes:
- Par nosacīto ±0,000 atzīmi pieņemta ēkas kāpņu telpas grīdas līmeņa atzīme.
  - Caurulvadu diametra apzīmējums: D - ārējais diametrs, mm, Dn - iekšējais diametrs, mm.
  - XX.XX\* - atzīme precizējama būvniecības laikā.
  - Visi izmēri doti milimetros, augstuma atzīmes metros.
  - Lapa skatāma kopā ar visu projektu.
  - Visus izmantojamos materiālus iestrādāt un izbūvēt saskaņā ar ražotāja izdotajiem norādījumiem.

|   |  |   |  |
|---|--|---|--|
| Būvprojekta izstrādātājs:                                                                                          |  | Būvprojekta nosaukums un adrese:                                                                                                  |  |
| BRK PROJEKTI SIA<br>Būvkomersanta ielā, Nr. 14439<br>Rīga, Nr. 45403050993<br>Kastaru ielā 4, Jēkabpils, LV-455679 |  | "DAUDZDZĪVOKĻU DZĪVOJAMĀS MĀJAS<br>ENERGOEFECTIVITĀTES PAAUGSTINĀŠANĀS PASĀKUMI",<br>Raina ielā 39, Madona, Madonas nov., LV-4801 |  |
| Rasējuma lapa:   |  | 5. STĀVA PLĀNS, -1. STĀVA PLĀNS AR UK TĪKLIEM                                                                                     |  |
| Pasūtītāja Nr.   |  | Arh. reģ. Nr.   |  |
| UK d.v.   |  | Rasējuma marka un Nr.   |  |
| Izstrādāja   |  | Mērogs:   |  |
| NIKOLAJA ANUŠKEVIČS                                                                                                |  | 1:100   |  |
| Izstrādāja   |  | Date:   |  |
| NIKOLAJA ANUŠKEVIČS                                                                                                |  | 01.04.2025   |  |