


ŪDENSVADA U1, T3 UN T4 AKSONOMETRISKĀS SHĒMAS
M1:100

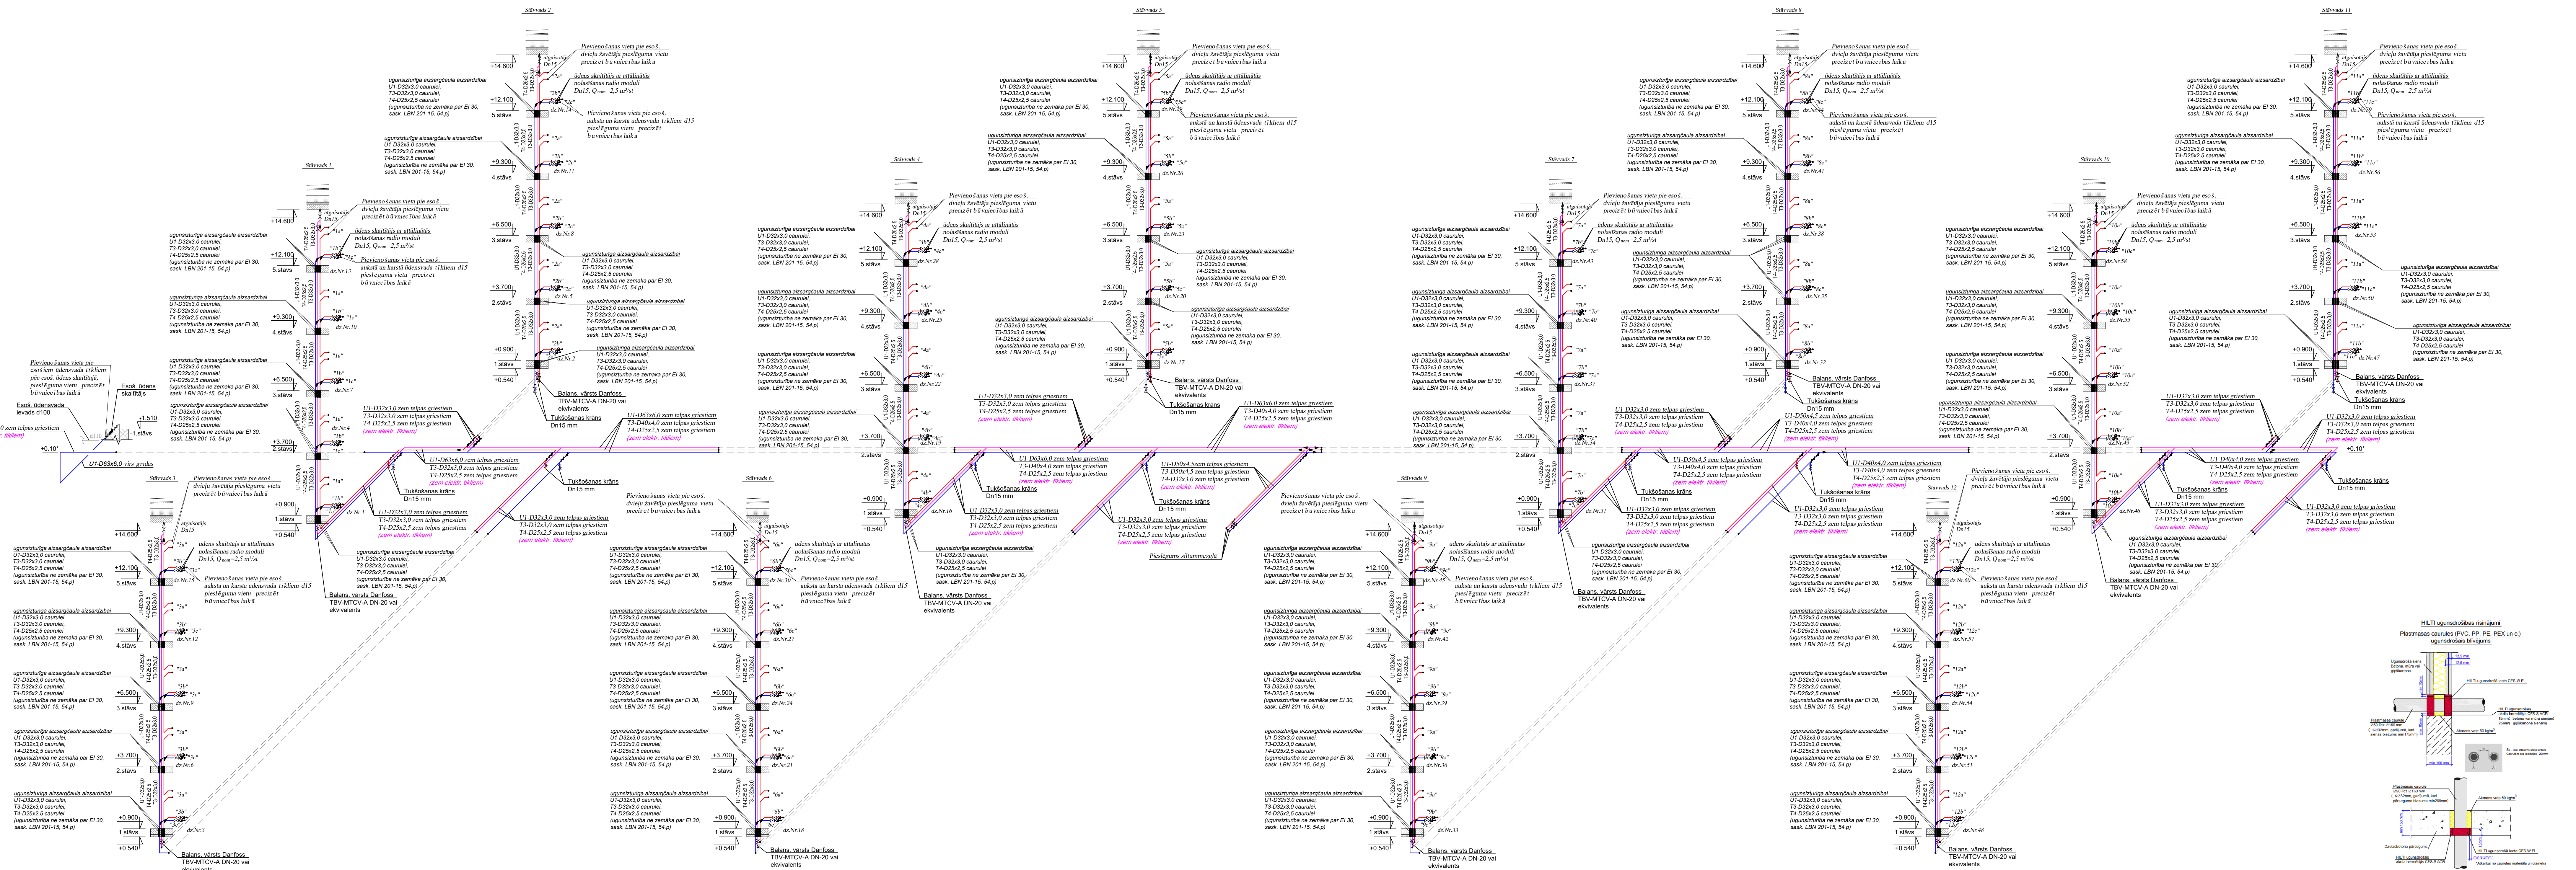

Piezīmes:

1. Par nosacīto ±0,000 atzīmi pieņemta ēkas kāpņu telpas grīdas līmeņa atzīme.
2. Caurlūduma diametra apzīmējums: D - ārējais diametrs, mm, Dn - iekšējais diametrs, mm, d - nominālais diametrs, mm.
3. "XX.XX" - atzīme precizējama būvniecības laikā.
4. Visi izmēri doti milimetros, augstuma atzīmes metros.
5. Lapa skatāma kopā ar visu projektu.
6. Lapa izmantojama materiālu iestrādāt un izbūvēt saskaņā ar ražotāja izdotajiem norādījumiem.

Buvokrajeta izstrādājums: 		Buvokrajeta nosaukums un adrese: "DAUDZDZĪVĀS PĀRDOMĀJUMS MĀJAS ENERGEKŒKATIVITĀTES PĀRDOMĀJUMS PASĀKUMI", Raiņa ielā 39, Madona, Madonas novads, LV-4801	
Pasūtītāja nosaukums: "BRK" SIA Buvokrajietnieku iedz. nr. 14-39 iedz. nr. 454-030003 Kastrupā ielā 4, 38404, Madona, Madonas novads, LV-4505679		Pasūtītāja loma: IDENSĒVADA U1, T3 un T4 AKONOSON-TRISĀS ŠĒMAS	
Pasūtītāja Nr.: 2022/0228		Autr. mēg. Nr.: 22/2022	Pasūtītāja marka un Nr.: 2022/0228
UK d. izstrādājums: NIKOLAJA ANUŠKEVIČS NIKOLAJA ANUŠKEVIČS		01.04.2022	01.04.2022
		01.04.2022	01.04.2022