




KANALIZĀCIJAS K1 AKSONOMETRISKĀ SHĒMA
M1:100

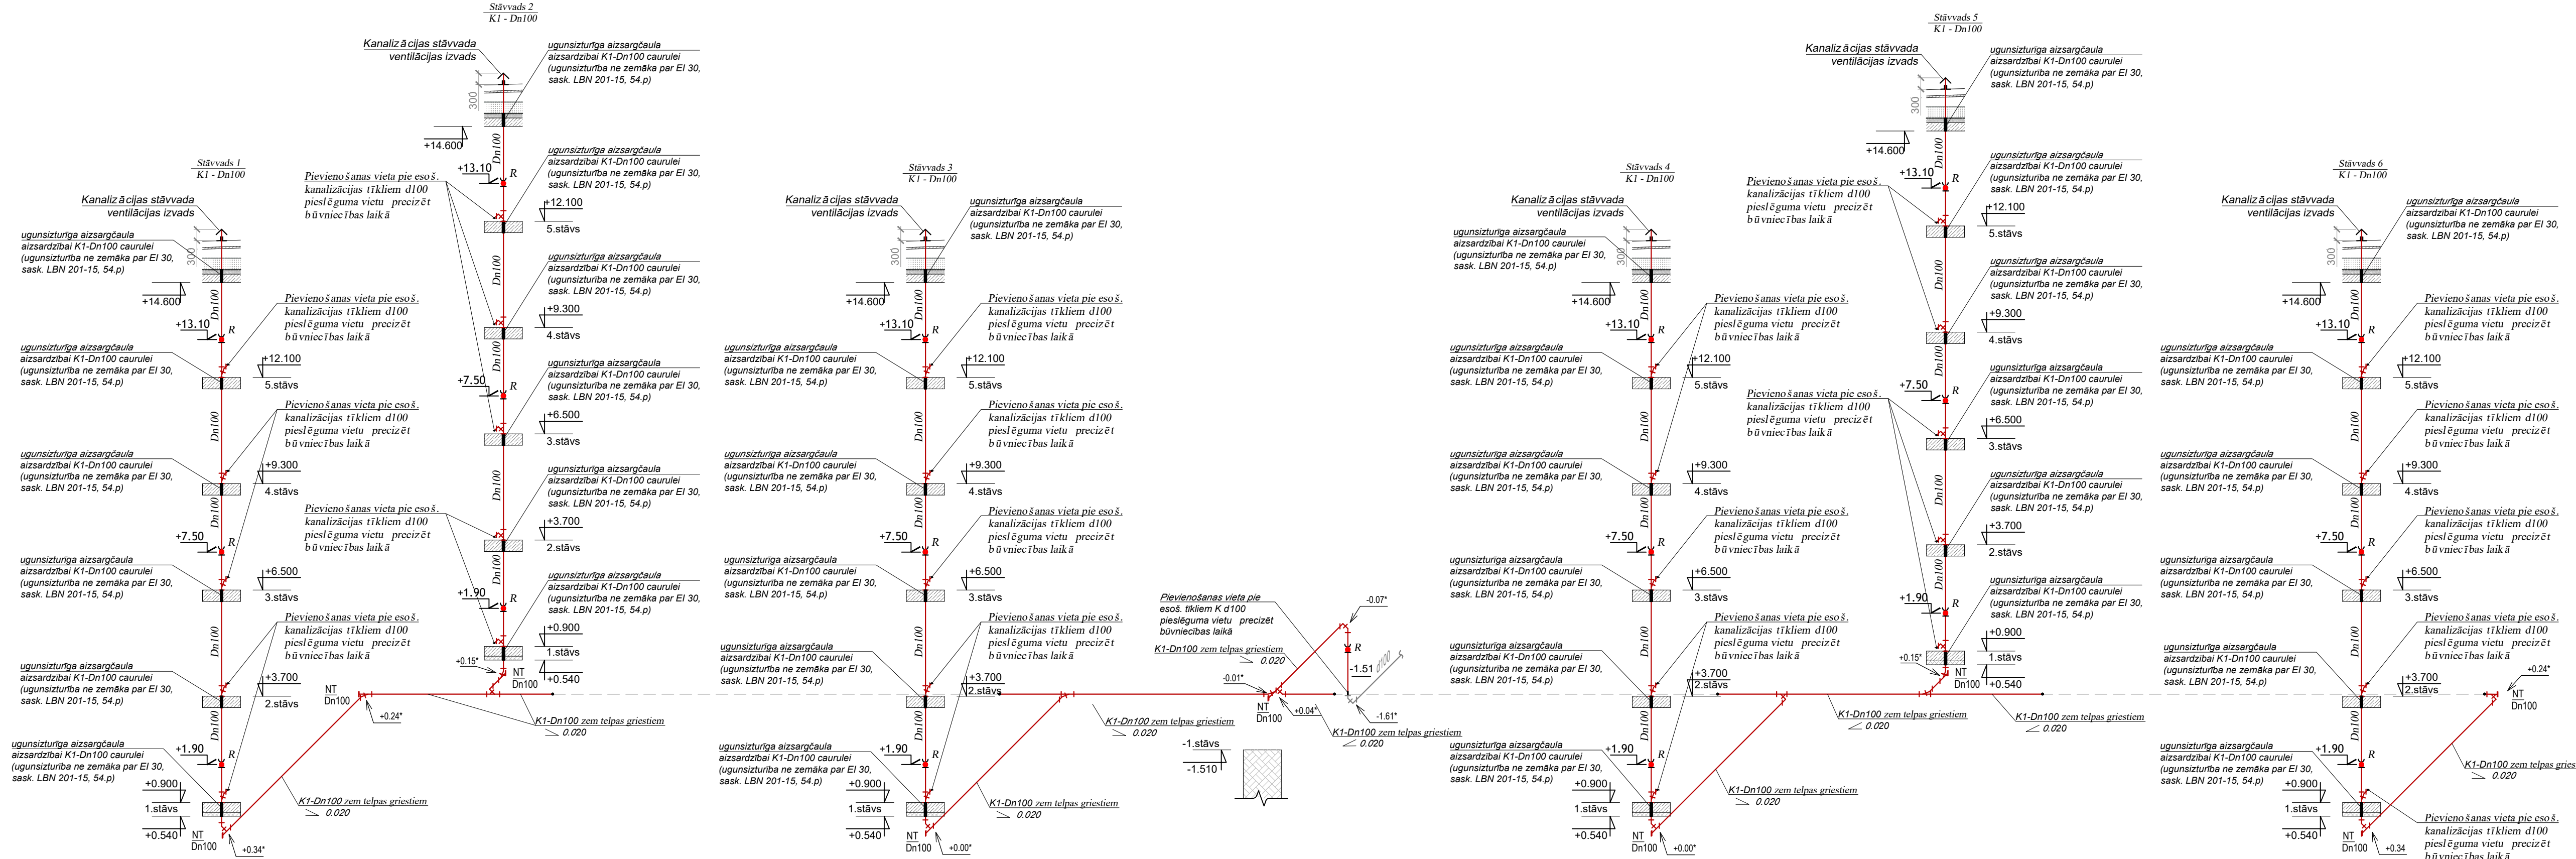


KANALIZĀCIJAS K1 AKSONOMETRISKĀ SHĒMA
M1:100

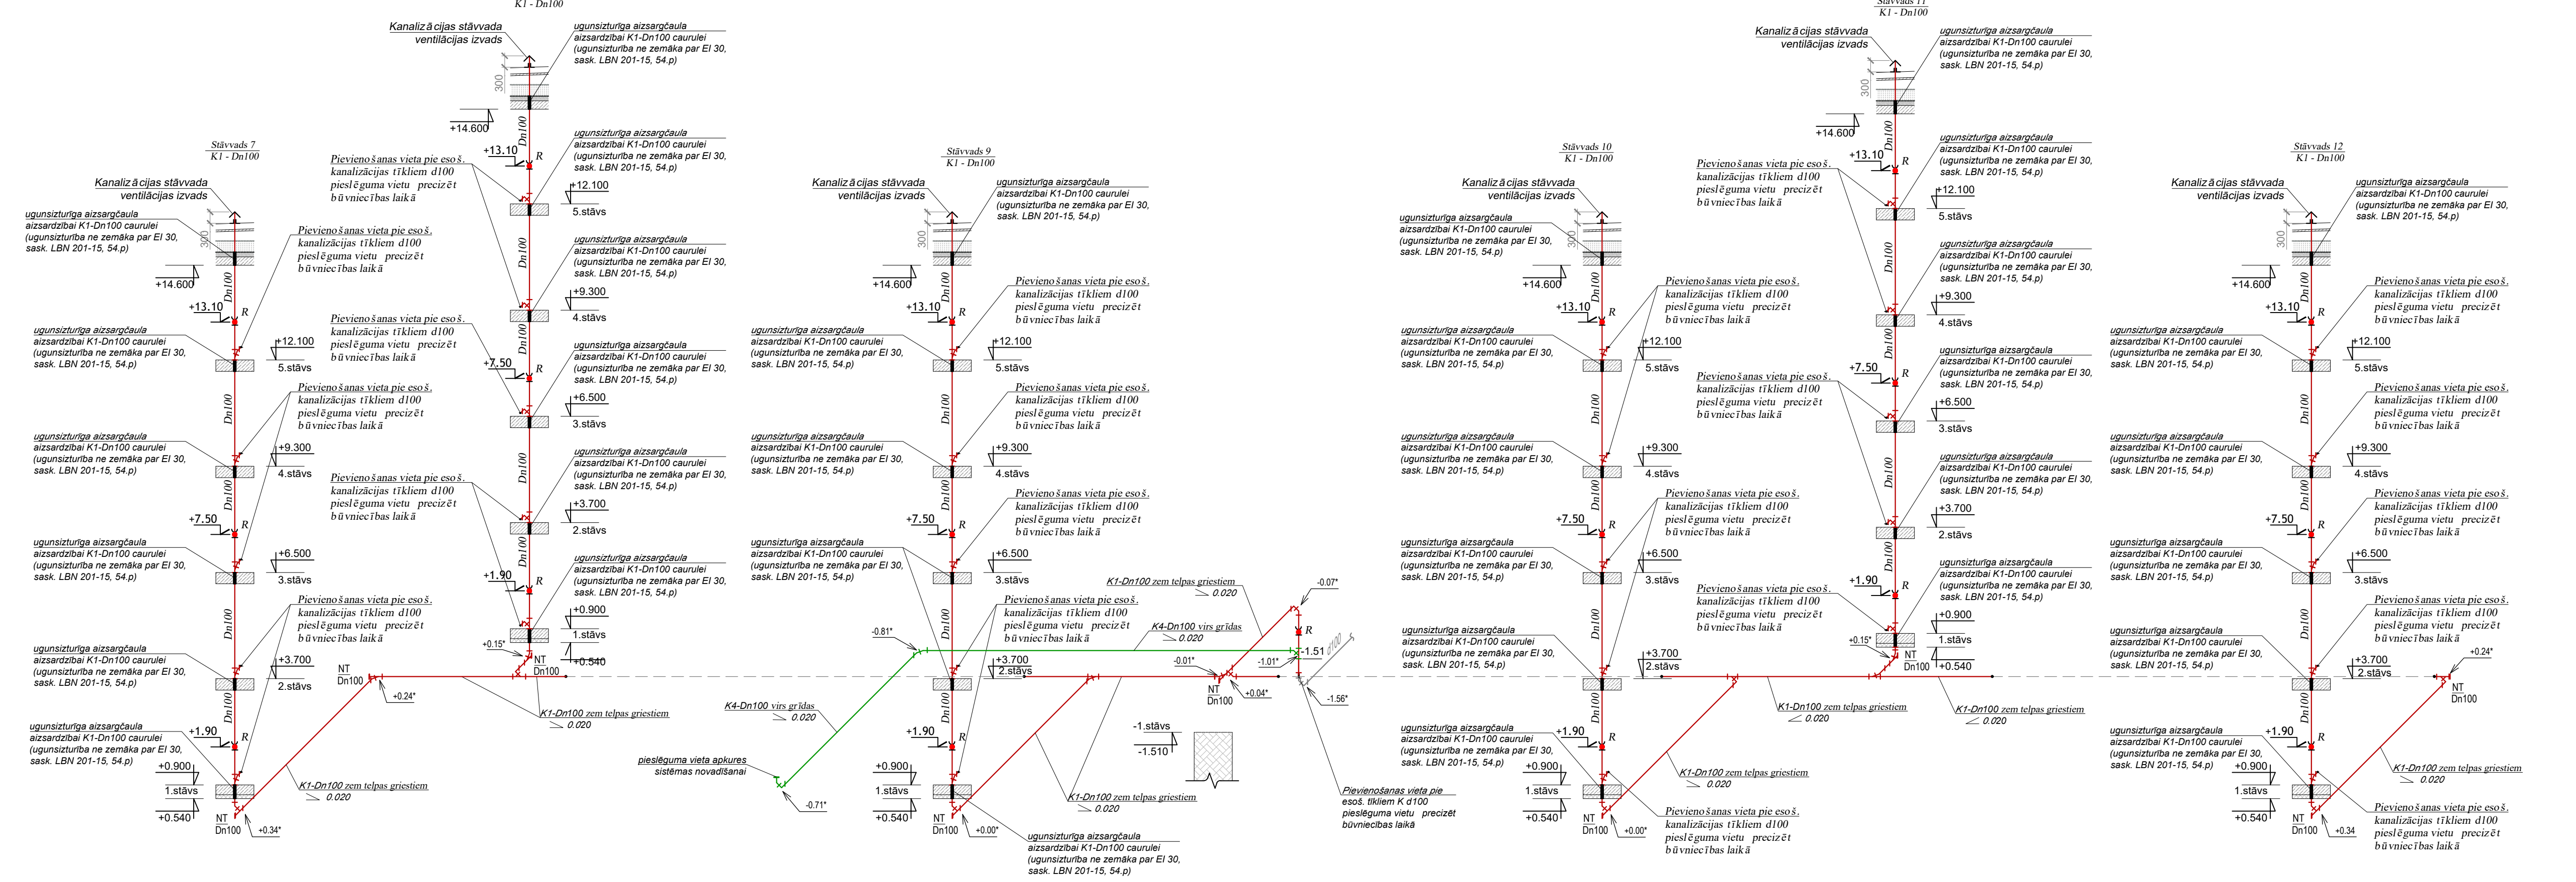

KANALIZĀCIJAS K2 AKSONOMETRISKĀ SHĒMA
M1:100

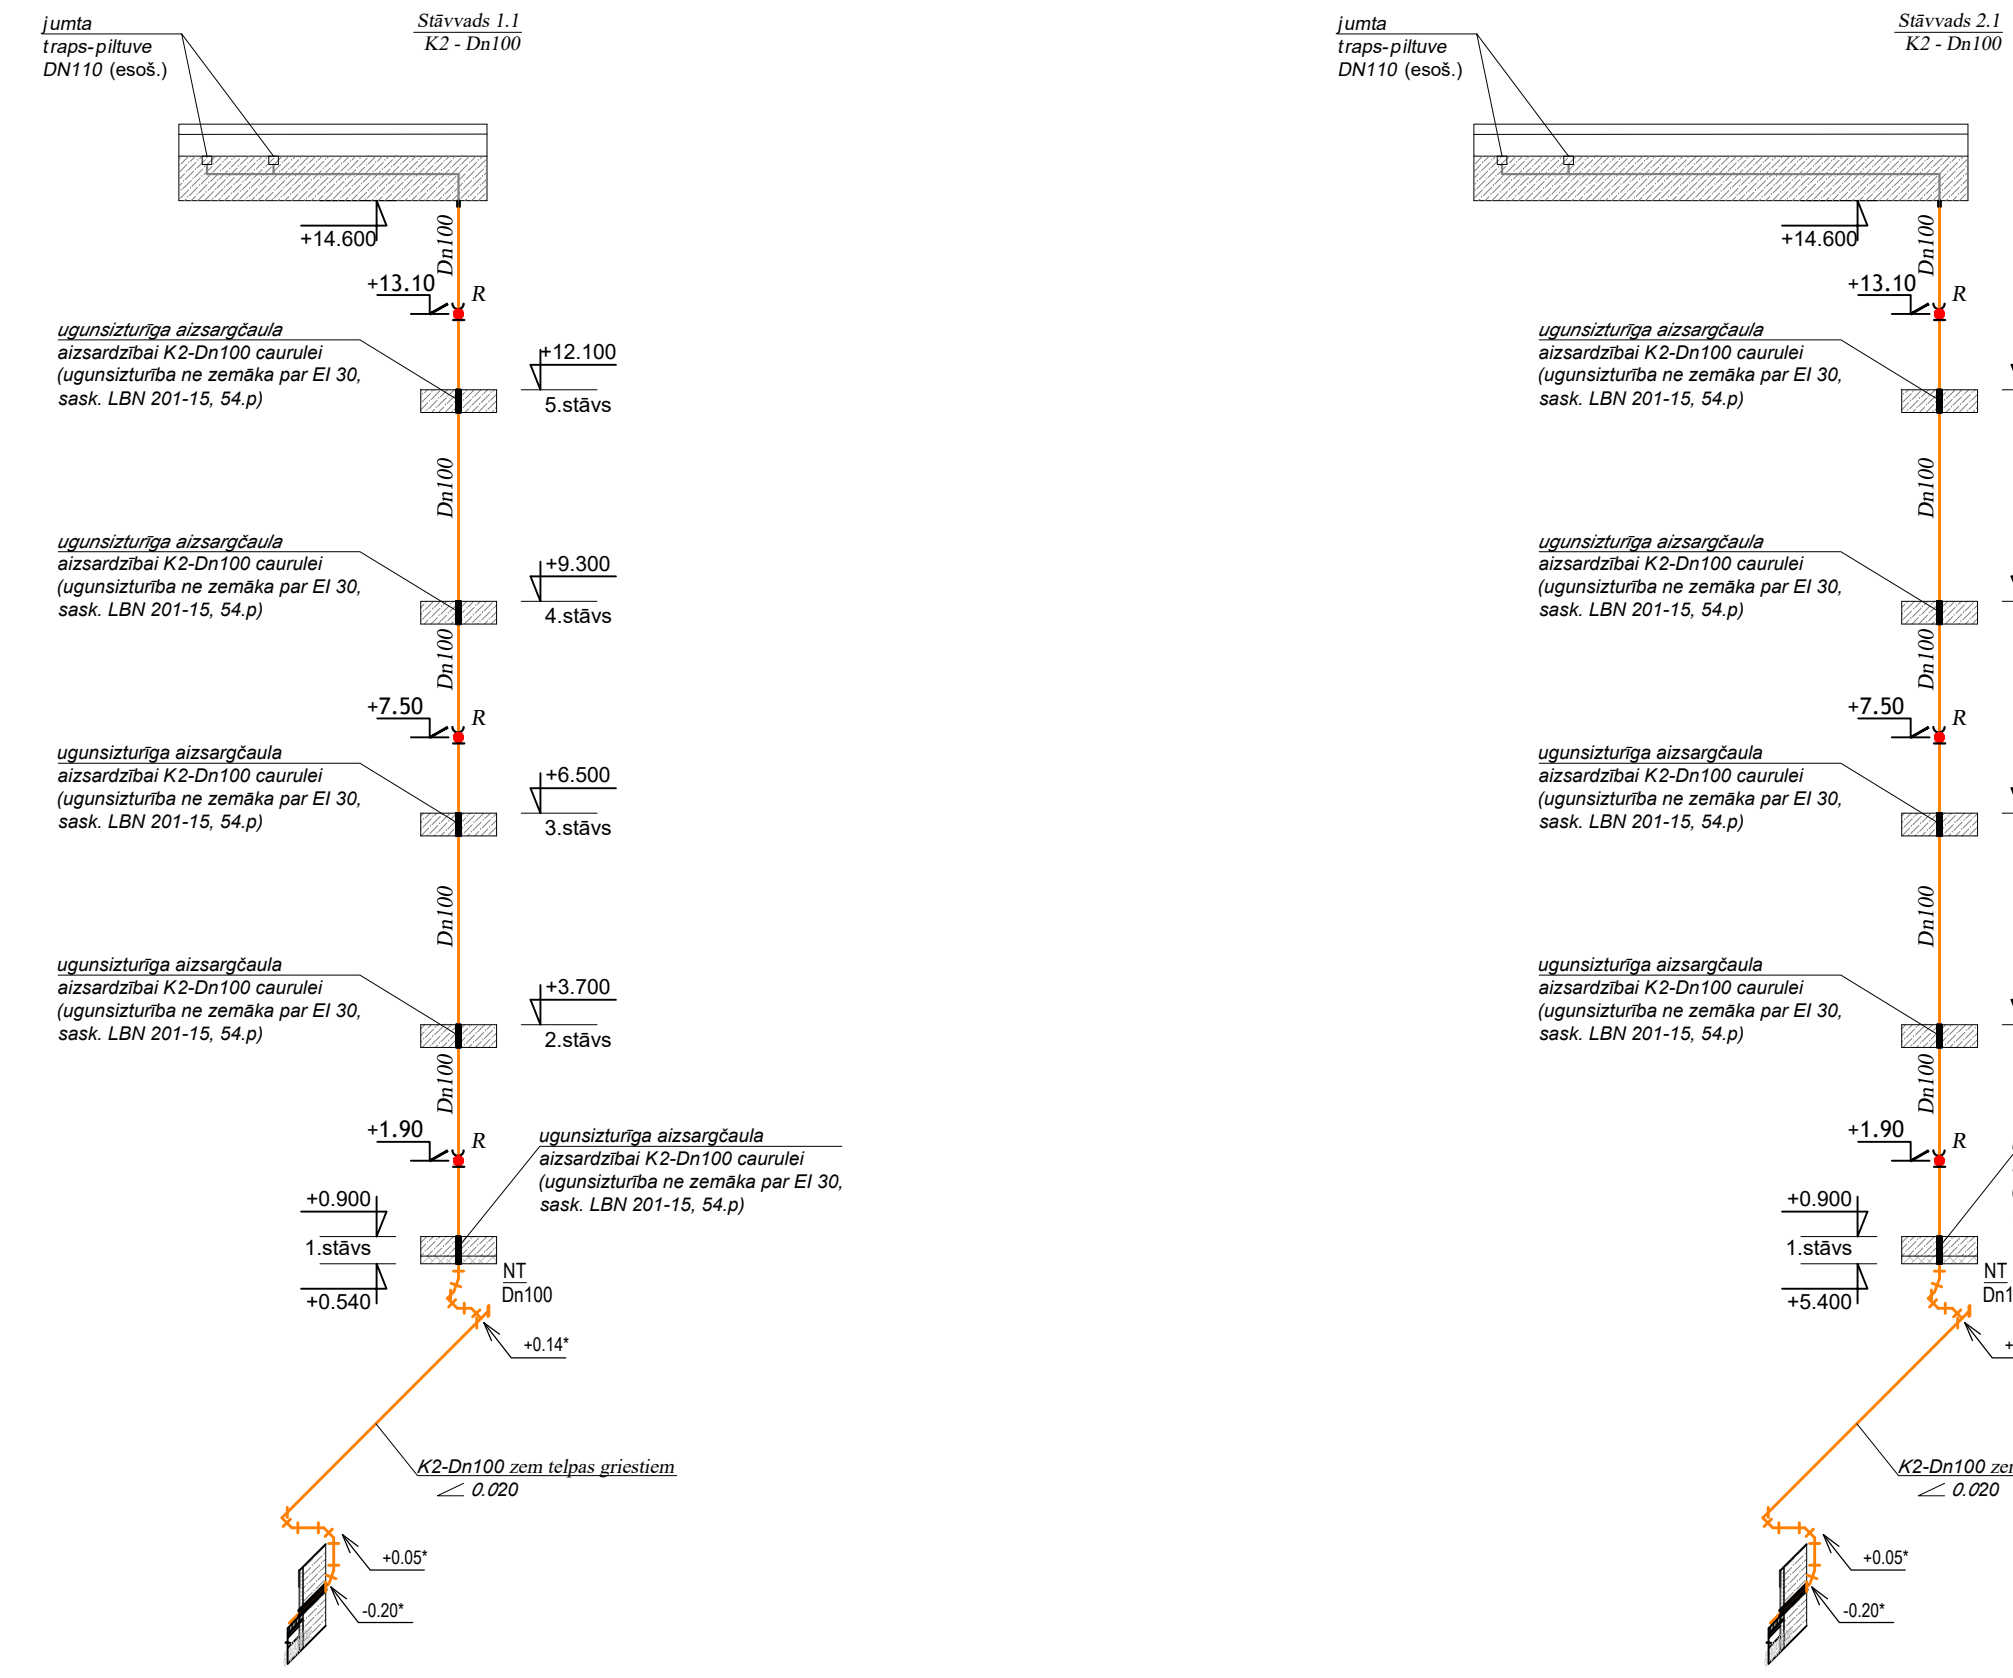


KANALIZĀCIJAS K2 AKSONOMETRISKĀ SHĒMA
M1:100

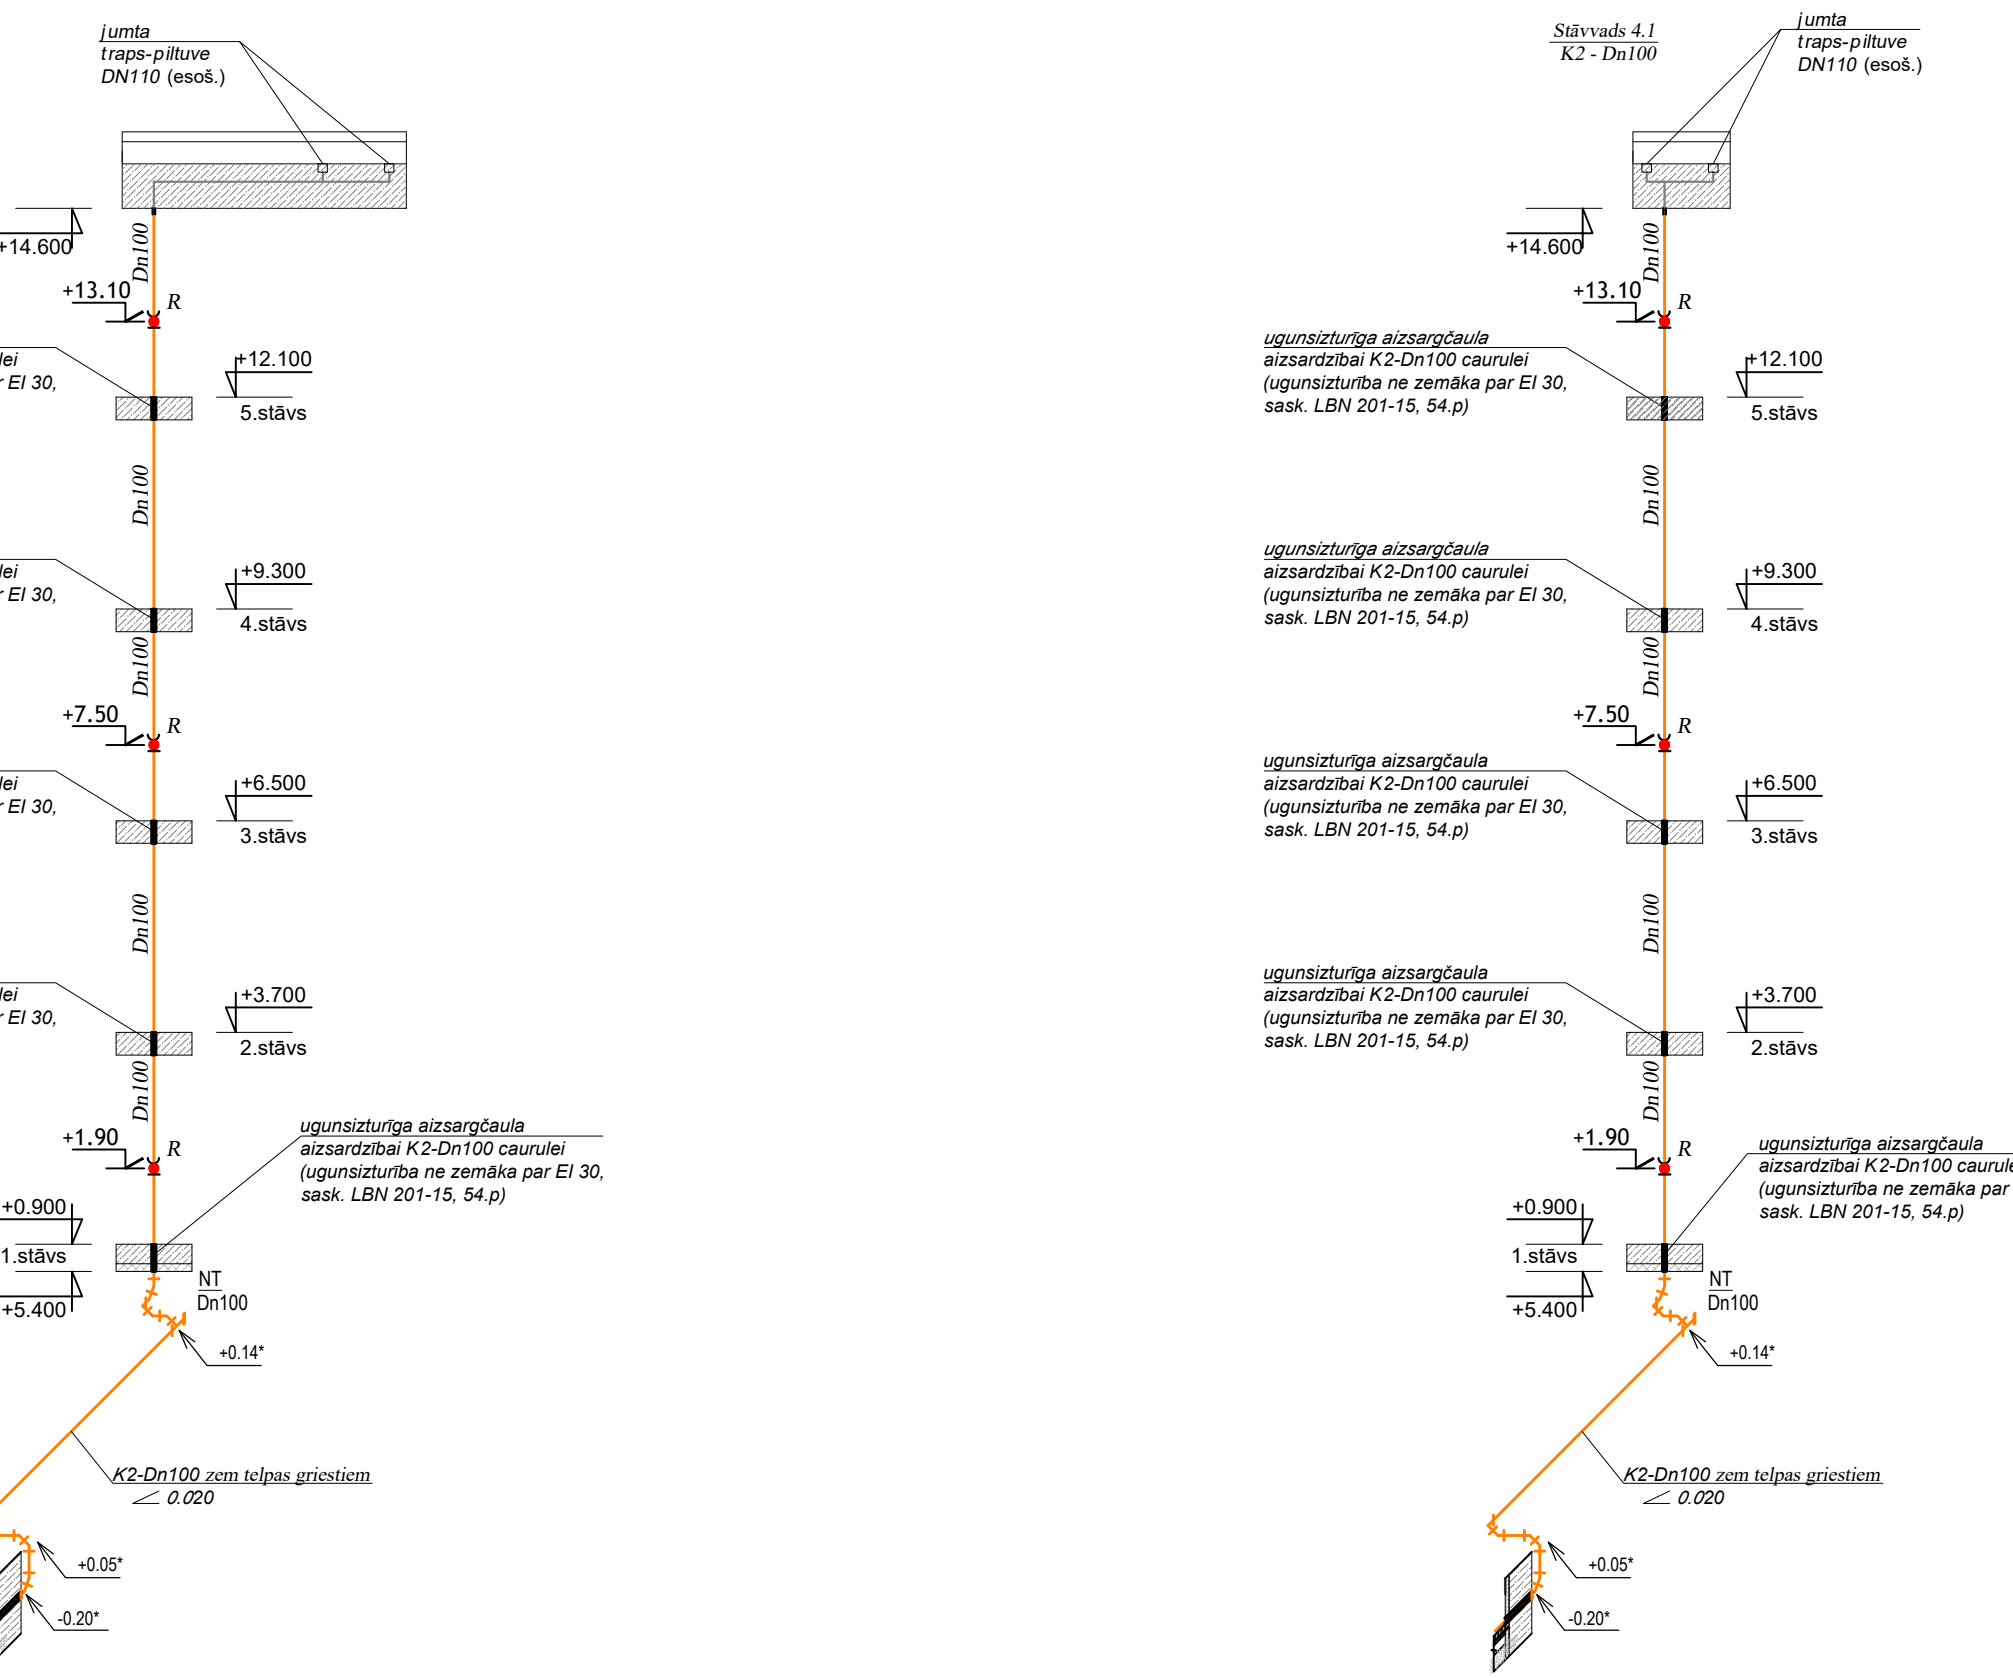

Piezīmes:

1. Par nosacīto ±0.000 atzīmi pieņemta ēkas kāpņu telpas grīdas līmeņa atzīme.
2. Caurvadu diametra apzīmējums: D - ārējais diametrs, mm, Dn - iekšējais diametrs, mm,
3. XX.XX* - atzīme precizējama būvniecības laikā.
4. Visi izmēri doti milimetros, augstuma atzīmes metros.
5. Lapa skatāma kopā ar visu projektu.
6. Visus izmantojamās materiālus iestrādāt un izbūvēt saskaņā ar ražotāja izdotajiem norādījumiem.

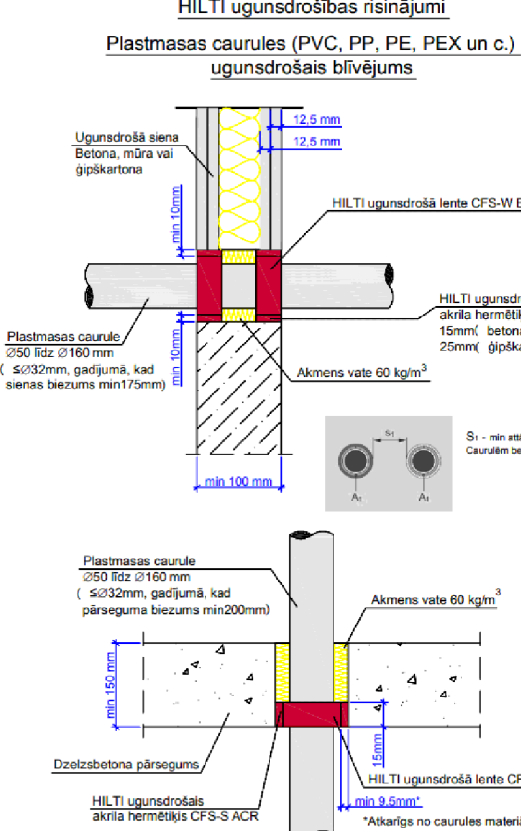

Būvprojekta izstrādātājs: BRK Būvprojekta izstrādātāja nosaukums un adrese: ENERGOEFĒKĀTĪBĒS PAAUGSTINĀŠANAS PASĀKUMI, Raiņa iela 39, Madona, Madonas nov., LV-4801		Būvprojekta nosaukums un adrese: ENERGOEFĒKĀTĪBĒS PAAUGSTINĀŠANAS PASĀKUMI, Raiņa iela 39, Madona, Madonas nov., LV-4801	
Pasūtītāja lapa: KANALIZĀCIJAS K1 UN K2 AKSONOMETRISKĀS SHĒMAS		Pasūtītāja lapa: KANALIZĀCIJAS K1 UN K2 AKSONOMETRISKĀS SHĒMAS	
UK d.v. NIKOLAJA ANUŠKEVICS		Arh. rēķ. Nr. 22/2025/BRK	
izstrādāja NIKOLAJA ANUŠKEVICS		Rādītāja marka un Nr. UK-7	
01.04.2025		Mērogs: 1:100	
01.04.2025		Drošība:	