



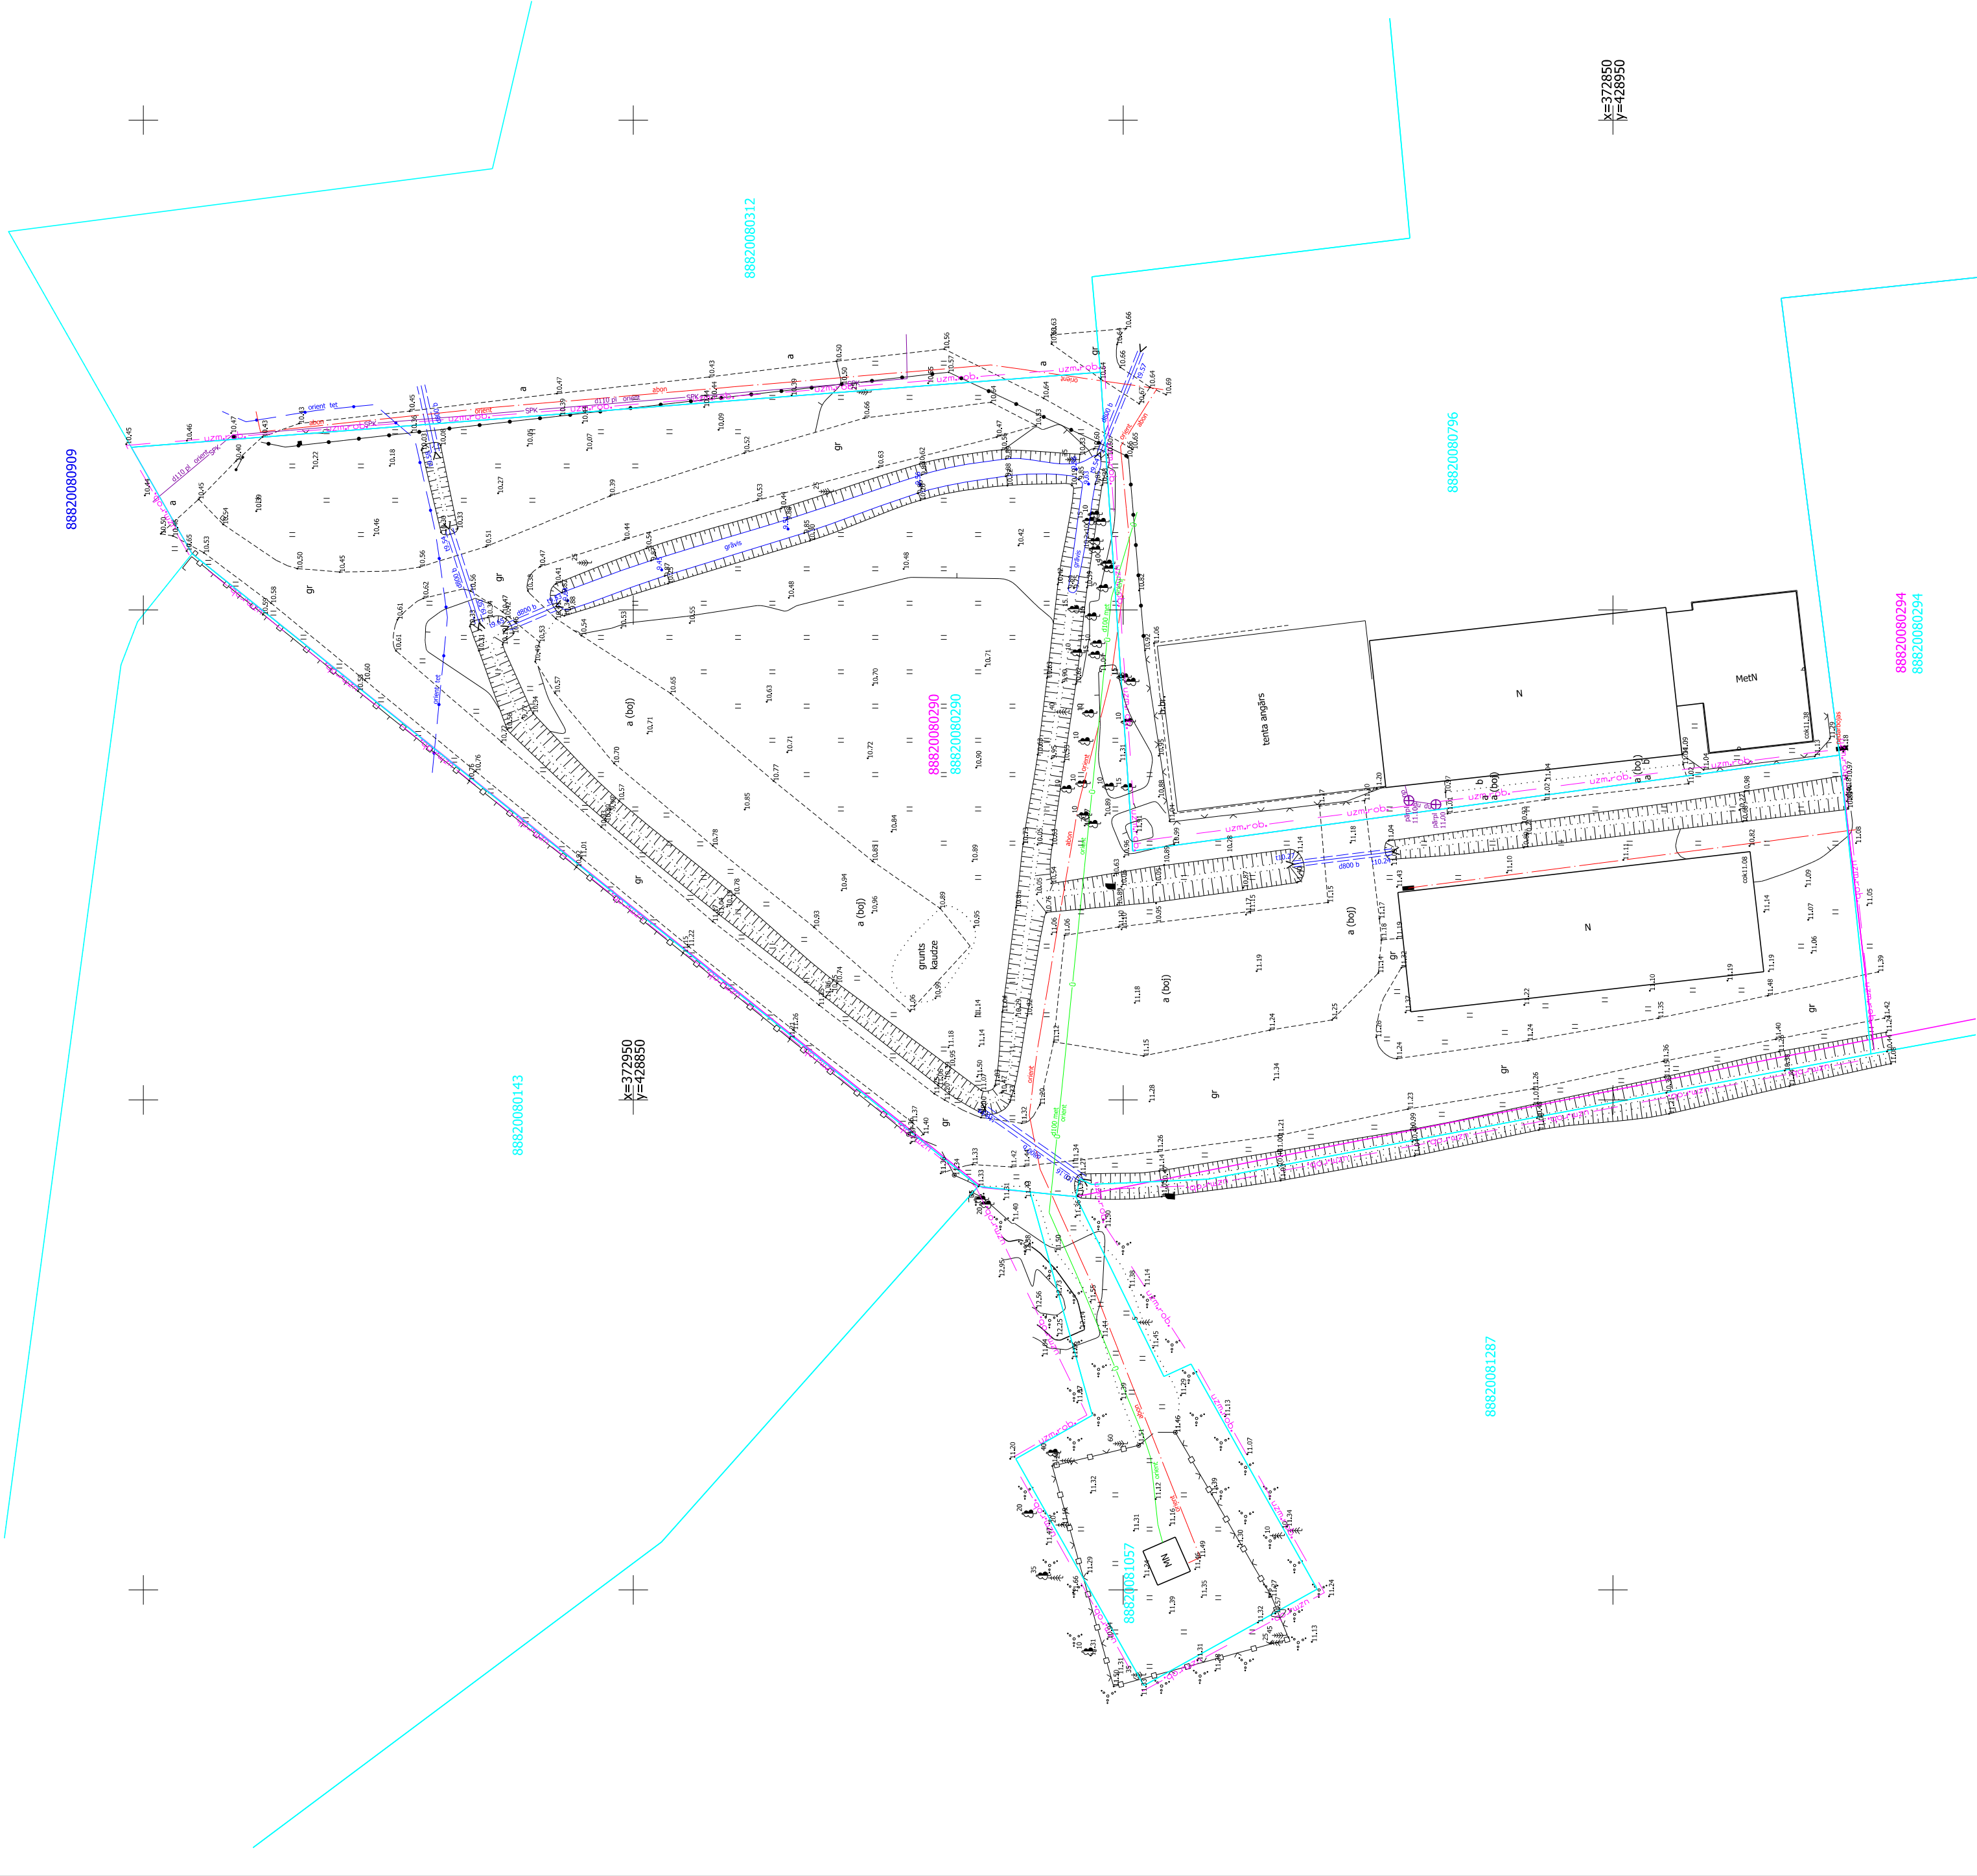

Objekta novietojuma shēma

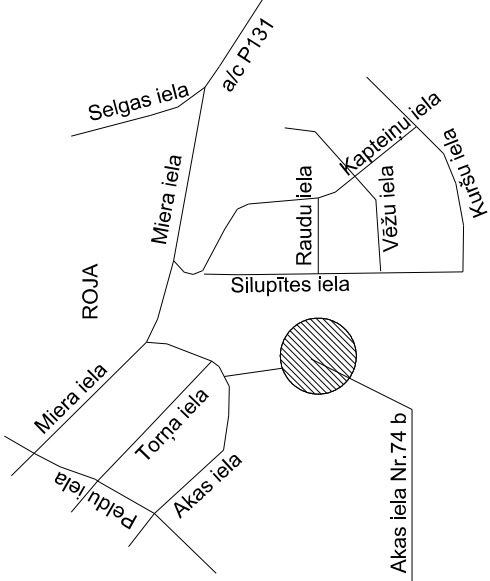

Sertificēts mērnieks Jānis Ondrups apliecina, ka topogrāfiskais plāns saskaņots:

Uzņēmums / Iestāde	Skanojuma priekšmets	datums	Uzvārds	Piezīmes / datnes
SIA "TET"	telekomunikāciju infrastruktūra	02.06.2025.	G. Krūklis	PN-358870
AS "Sadales tīkls"	elektroapgādes infrastruktūra	22.05.2025.	G. Jaujnieks	P-138577
SIA "Talsu ūdens"	ŪK tīklu un siltumtīklu infrastruktūra	19.05.2025.	D. Veigule	
Rojas pagastia pārvalde	pašvaldības infrastruktūra	26.05.2025.	L. Šnore	



[Dati ievadīti pašvaldības sīktnetā digitālajā kartē.
Uzņēmējums reģistrēts ar Nr. 2025. gada 4. jūnijs]

reg. Nr. TP/69531

SIA "GeodATI" Vasmārcu ielā 16, Ventspils, LV-3601
e-pasts: info@geodati.lv www.geodati.lv

Izvejas punkti: Uzmrēšana veikta RTK režīmā ar "LatPos" korekcijām (bāzes stacija "Talsi")

Piezīmes - 1. Inženierkomunikācijas plānā uznestas pēc uzmrējumiem dabā un
2. Uzmrēšanas laikā darīti veikti 13.03.2025. organizāciju sniegtās informācijas
3. Topogrāfiskais plāns izstrādāts atbilstoši 24.04.2012. MK noteikumiem Nr.281 un topogrāfiskie
apzīmējumi attiecināties šo noteikumu 1.pielikumiem.
4. Saskaņā ar VZD sniegto informāciju zemes vienību robežas ir attēlotas atbilstoši zemes
kadāstrāles uzmrēšanas un vietēja ģeodēziskā tīkla precizitātei un var nesakrist ar situāciju dabā.

Pasūtītājs : Banga Ltd. SIA			
Objekts : Akas iela Nr.74b, Roja, Talsu novads.			
Topogrāfiskais plāns	Biroja vad.	Eventa Rudene	02.06.2025.
	Sert.ģeodēz.	Jānis Ondrups	02.06.2025.
	Sertifikāts Nr.	AC0141	
	Datogrāfika	Valdis Rozentāls	02.06.2025.
Reģ.Nr.41203006878 Kuldiģas birojs, Tona iela 5, Kuldiģa, LV-3301 tālr. 63324334, e-pasts kuldiga@geodezists.lv www.geodezists.lv			

