


4. STĀVA PLĀNS M1:100

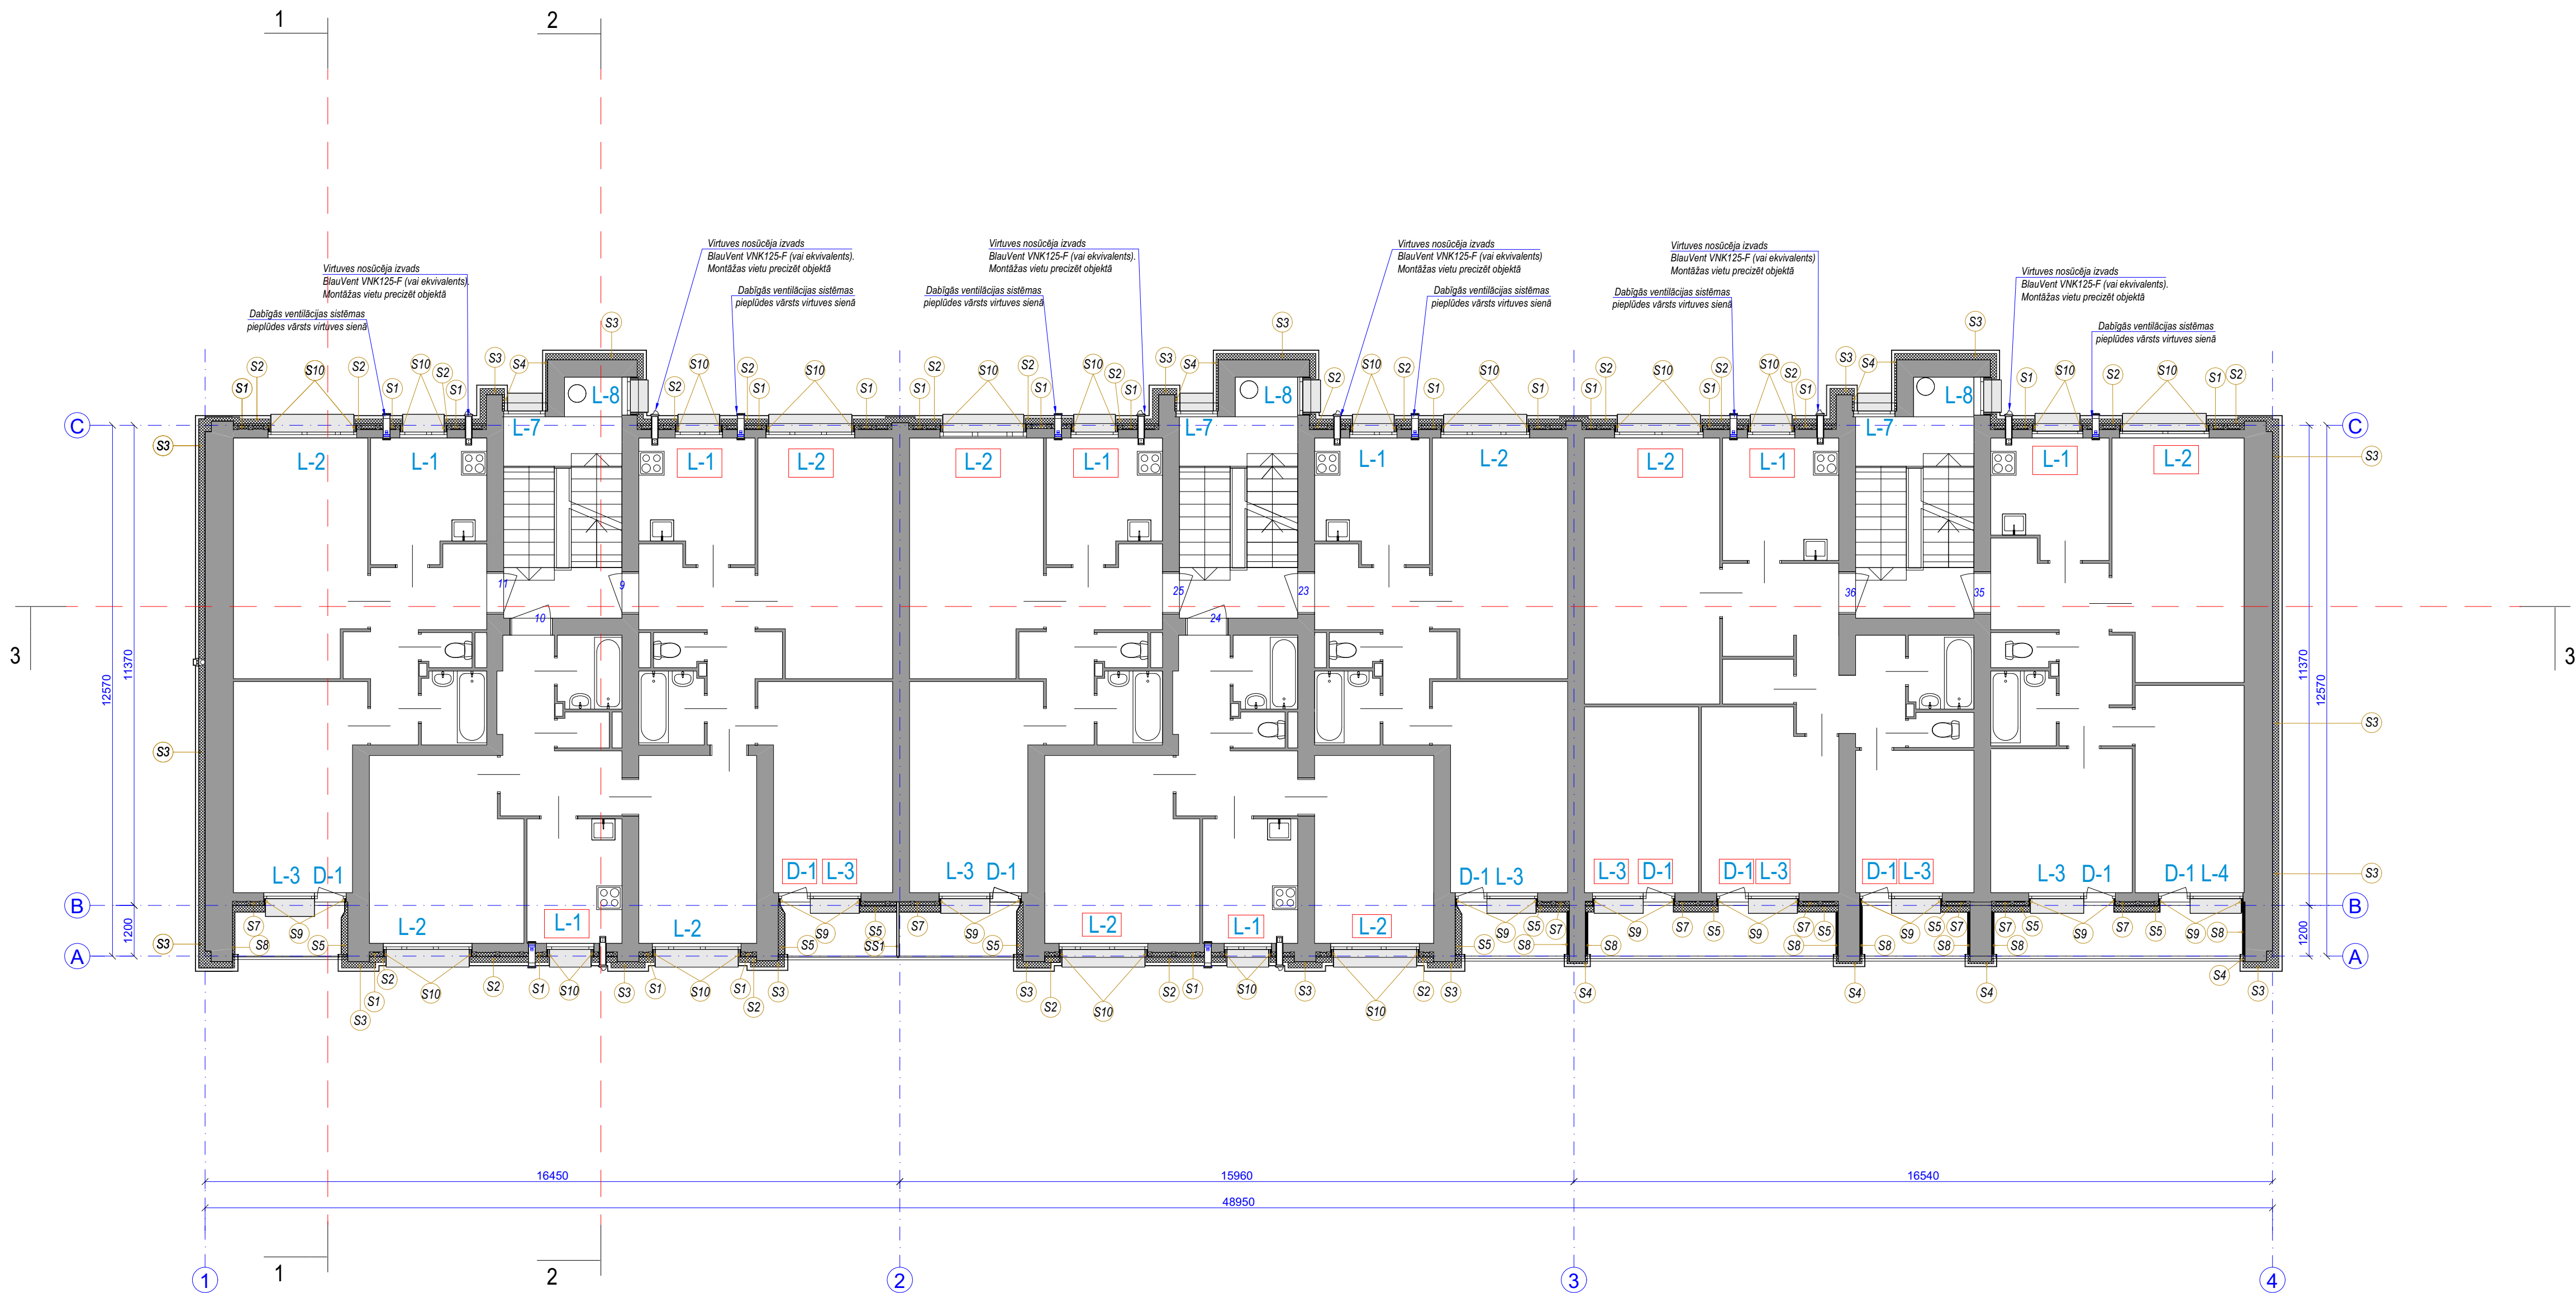

PIENĒMTIE APZĪMĒJUMI	
L-1	Logu apzīmējums - saglabājams logs
L-1	Logu apzīmējums - maināms logs
D-3	Durvju apzīmējums - saglabājamas durvis
D-1	Durvju apzīmējums - maināmas durvis
S1	Esoša paneļu siena ar siltumizolāciju (b=250 mm) akmens vates plāksnes vēdināmā fasādē, vēdināmā fasādē
S2	Esoša paneļu siena ar siltumizolāciju (b=150 mm) akmens vates plāksnes vēdināmā fasādē, vēdināmā fasādē
S3	Esoša paneļu siena ar siltumizolāciju (b=150 mm) akmens vates plāksnes vēdināmā fasādē, vēdināmā fasādē
S4	Esoša paneļu siena ar siltumizolāciju (b=50 mm) akmens vates plāksnes vēdināmā fasādē, vēdināmā fasādē
S5	Esoša paneļu siena ar siltumizolāciju (b=150 mm) akmens vates plāksnes un dekoratīvo apmetumu
S6	Esoša paneļu siena ar siltumizolāciju (b=250 mm) akmens vates plāksnes un dekoratīvo apmetumu
S7	Esoša paneļu siena ar siltumizolāciju (b=150 mm) akmens vates plāksnes un dekoratīvo apmetumu
S8	Esoša paneļu siena ar siltumizolāciju (b=100 mm) akmens vates plāksnes un dekoratīvo apmetumu (I stiprības kategorija)
S9	Logu, durvju ailes ar siltumizolāciju (b=30 mm) un dekoratīvo apmetumu
S10	Logu, durvju ailes ar siltumizolāciju (b=30 mm) vates plāksnes vēdināmā fasādē, vēdināmā fasādē
S51	Metāla karkasa stiepsiena izbūve lodžiju atdzelšanai. Apdāres plāksnes Centurit vai ekvivalents b=0,8mm.
S12	Esoša paneļu siena ar siltumizolāciju (b=100 mm) akmens vates plāksnes apmetumam ar dekoratīvo apmetumu

- PIEZĪMES
- Visus materiālu apjomus būvorganizācijai precizēt, vadoties pēc projekta rasējumiem un situācijas objekta. Būvuzņēmējam pirms galējās būvniecības tāmes izstrādes iepazīties ar objektu un veikt papildus apsekošanu būvniecības darbu un materiālu apjomu precizēšanai. Precizējot apjomus, izņemot, ņemot vērā būvniecības ierobežojumu ierakstus projekta dokumentācijā.
 - Konsultēties ar attiecīgajiem ražotājiem par precīziem norādījumiem materiālu, elementu izstrādi.
 - Veikt elementu pārēģināšanu pirms konstrukciju pasūtīšanas.
 - Pirms būvdarbu uzsākšanas, veikt cēģļu izrašanās pārbaudes.
 - Detalizētāk par norobežojumu konstrukciju īstēti skatīt lapās AR.
 - Starpau salatī plānā r norādīti informāti.

BŪVPROJEKTA IZSTRĀDĀTĀJS SIA "BALTS UN MELNS" Reģ. Nr. 40003659614; Būvkr. Reģ. Nr. 1482-R Gaujas iela 5, Rīga, LV-1006 www.baltsummelns.lv		BALTS UN MELNS	
BŪVNICĪBAS IEROSINĀTĀJS SIA "Gulbenes Energo Serviss" Reģ. Nr. LV5460300121 Blaumāja iela 56A, Gulbene, Gulbenes novads, LV-4401		OBJEKTS Daudzdzīvokļu dzīvojamās ēkas sējuvešana Būve ēka 4, Gulbene	
RASEJUMS		4.stāva plāns	
AR DAĻAS VAD:	G. KĀRKLIŅŠ Sert. Nr. 1-00790		08.10.2024
IZSTRĀDĀJA:	U. SELEČOVIS		08.10.2024
IZSTRĀDĀJA:	A. LIZANDERE		08.10.2024
STADIJA	Paskaidrojuma raksts	MĒROGS	1:100
MARKA	AR	LAPA	05