


PAGRABA STĀVA PLĀNS M1:100

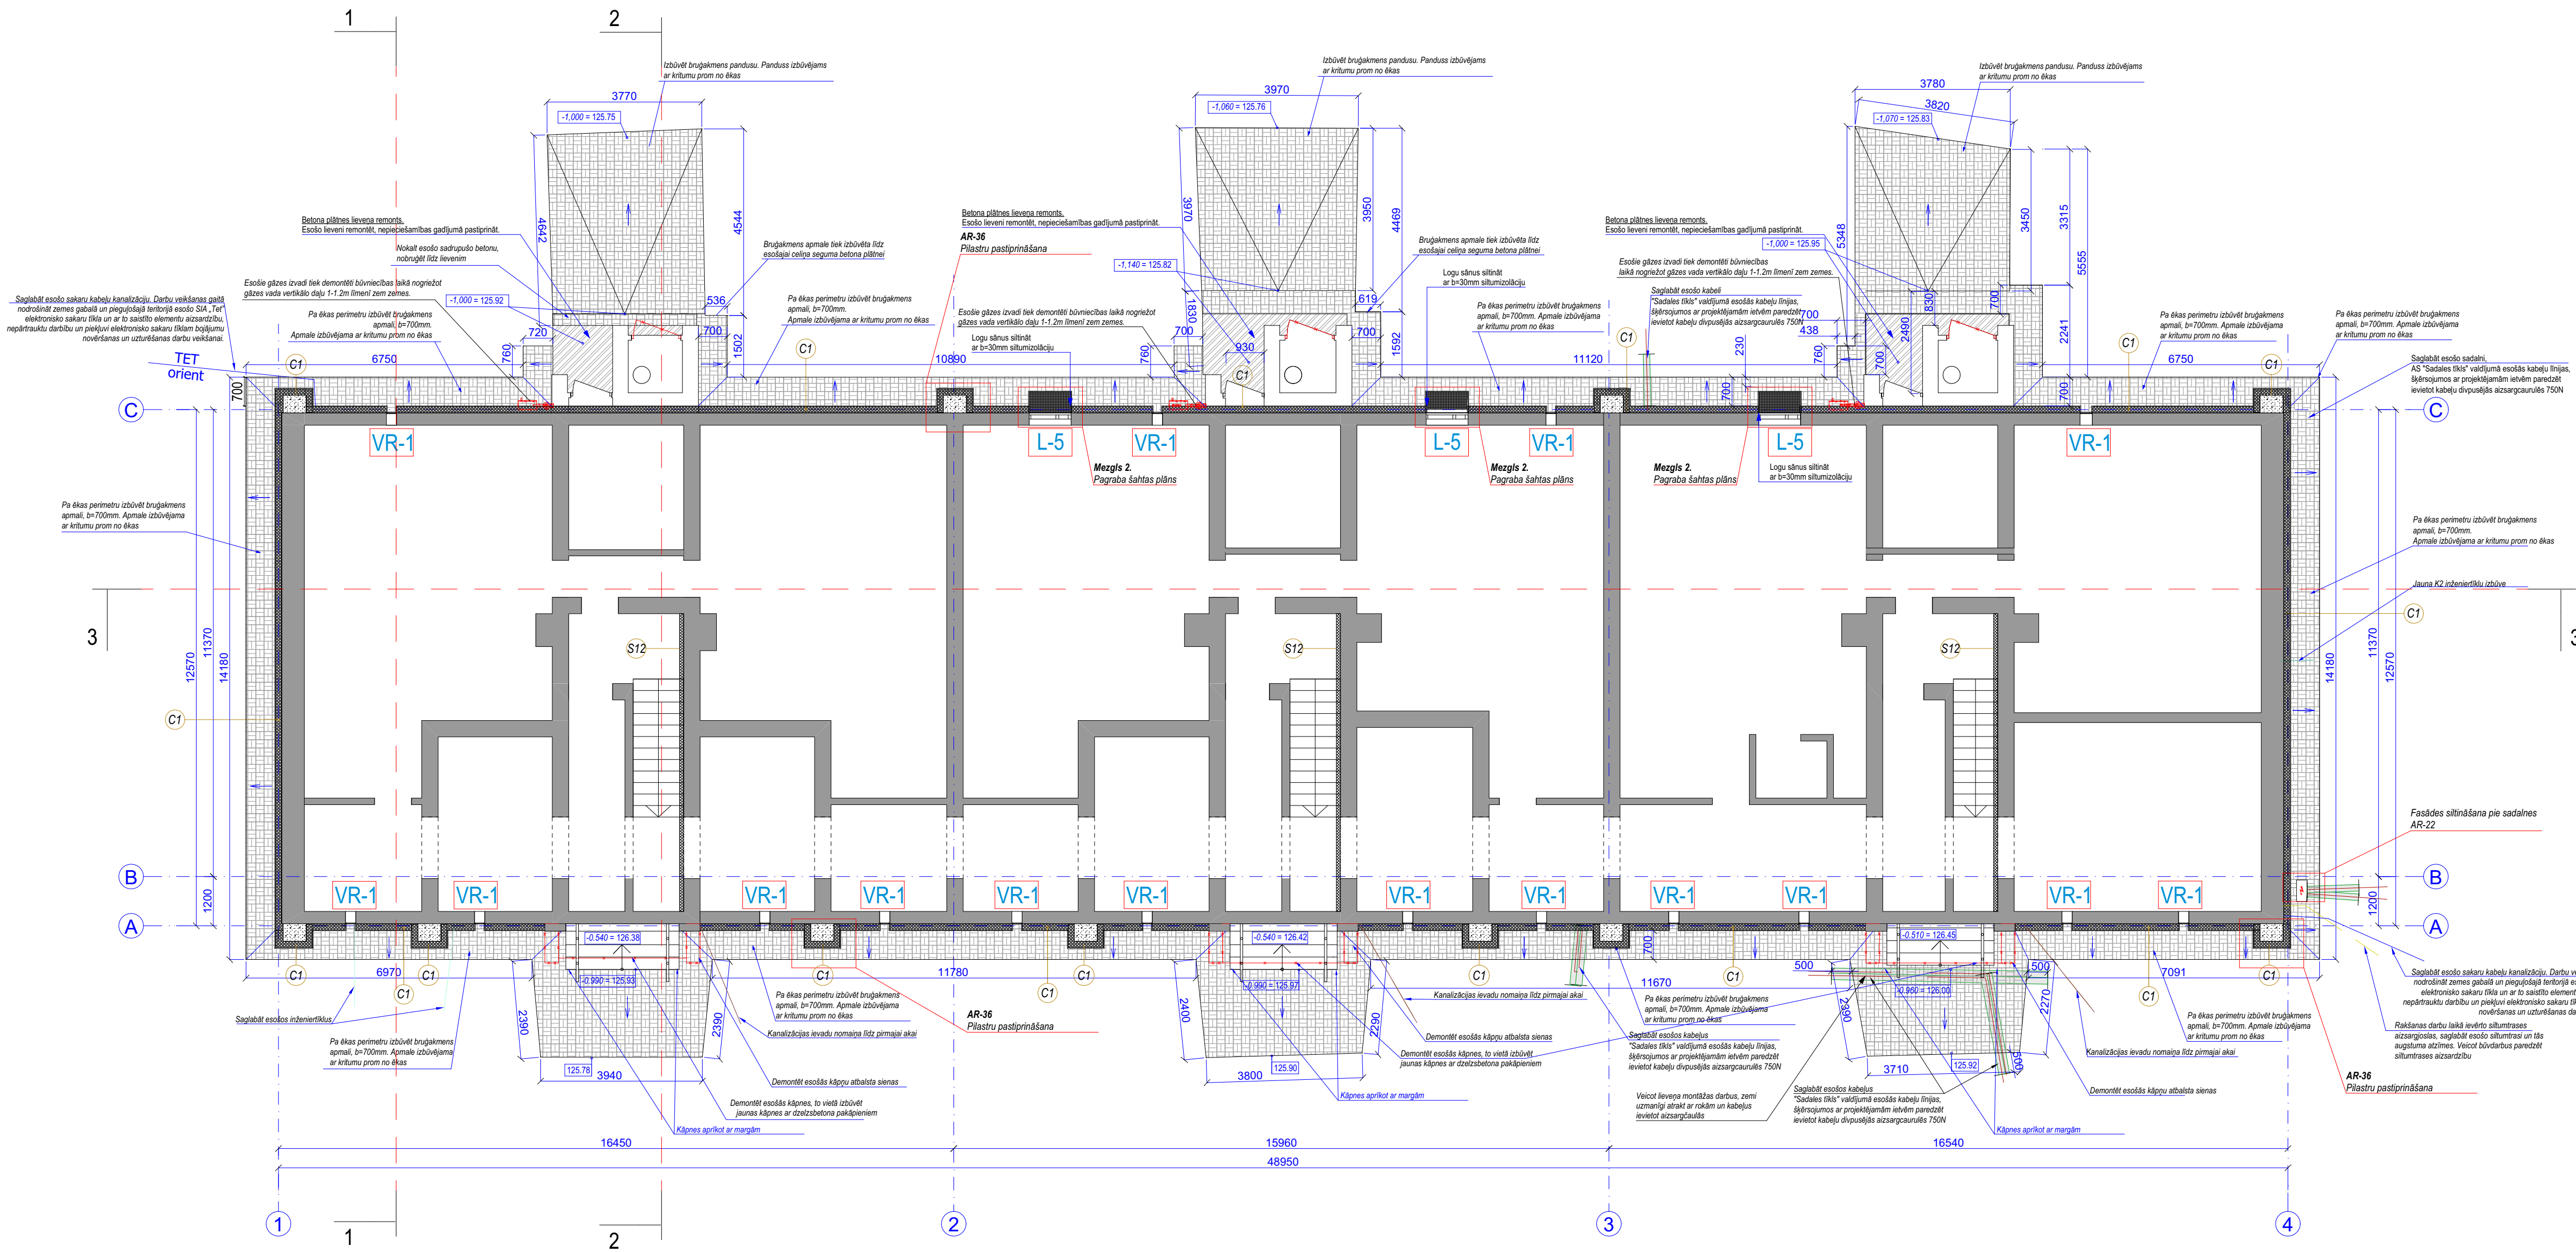

PIENĒMTIE APZĪMĒJUMI	
L-1	Logu apzīmējums - saglabājams logs
D-1	Durvju apzīmējums - saglabājamas durvis
D-1	Durvju apzīmējums - maināmas durvis
VR-1	Ventilācijas restu apzīmējums - maināmas restes
C1	Ēkas cokols ar siltumizolāciju (b=150 mm, $\lambda \leq 0.034 \text{ W/(K}\cdot\text{m)}$) un dekoratīvo apmetumu
S12	Esotā pabeigta siena ar siltumizolāciju (b=100 mm) akmens vates plāksnes apmašanai ar dekoratīvo apmetumu
	Betona bruģakmens segums, Plāksne, Pīrma 6C (vai ekvivalents), bez fāzes, b=60mm

PIEZĪMES

- Pirms siltumizolācijas izbūves uz pagraba pārsēguma veikt esošo saku kabeļu noņemšanu no pārsēguma. Pēc griestu siltināšanas darbu veikšanas, kabeļus pasargāt ar apvalku (skatīt lapas AR-1). Nodrošināt pabeigti sakarus (tīklu) pie slāpveidēm.
- Aizmūrētās vietas paredzēt no iekšpuses apmest, špaktelēt, krāsot esošās sienas tonī.
- Vissu materiālu apjomus būvorganizācija pieņemt, vadoties pēc projekta rādījumiem un situācijas objekta. Būvuzņēmējam pirms galējās būvniecības fāzes izstrādes iepazīties ar objektu un veikt papildus apsekošanu būvniecības darbu un materiālu apjomu precizēšanai. Precizējot apjomus, izmantot saskaņot ar būvniecības ierīcinātāju iekārta procedūras laikā.
- Konsultācija ar attiecīgajiem ražotājiem par precīziem nodrošinājumiem elementu (profilu, siltumizolācijas biezumu, apmetuma) izstrādi.
- Veikt durvju, logu un citu elementu pārmerīšanu pirms konstrukciju pasūtīšanas.
- Detalizētāk par norobežojības konstrukciju tipiem skatīt lapas AR.

Pagraba plāns

BŪVPROJEKTA IZSTRĀDĀTĀJS
SIA "BALTS UN MELNS"
Reģ. Nr. 40003659614; Būvkr. Reģ. Nr. 1482-R
Gaujas iela 5, Rīga, LV-1026
www.baltsummelns.lv

BALTS
MELNS

BŪVNICĪBAS IEROSINĀTĀJS
SIA "Gulbenes Energy Services"
Reģ. Nr. LV4605000121
Blaumāja iela 56A, Gulbene, Gulbenes novads, LV-4401

OBJEKTS
Daudzdzīvokļu dzīvojamās ēkas sāpniecība
Būv. iela 4, Gulbene

RASEJUMS

AR DAĻAS VAD.: G. KĀRKLIŅŠ
Sert. Nr. 1-00790

IZSTRĀDĀJA: U. SELECOVS

IZSTRĀDĀJA: A. LIZANDERE

STADIJA: Paskaidrojuma raksts

MARKA: AR

LAPA: 01

08.10.2024

08.10.2024

08.10.2024

MĒROGS: 1:100