


2. stāva apkures plāns M 1:100

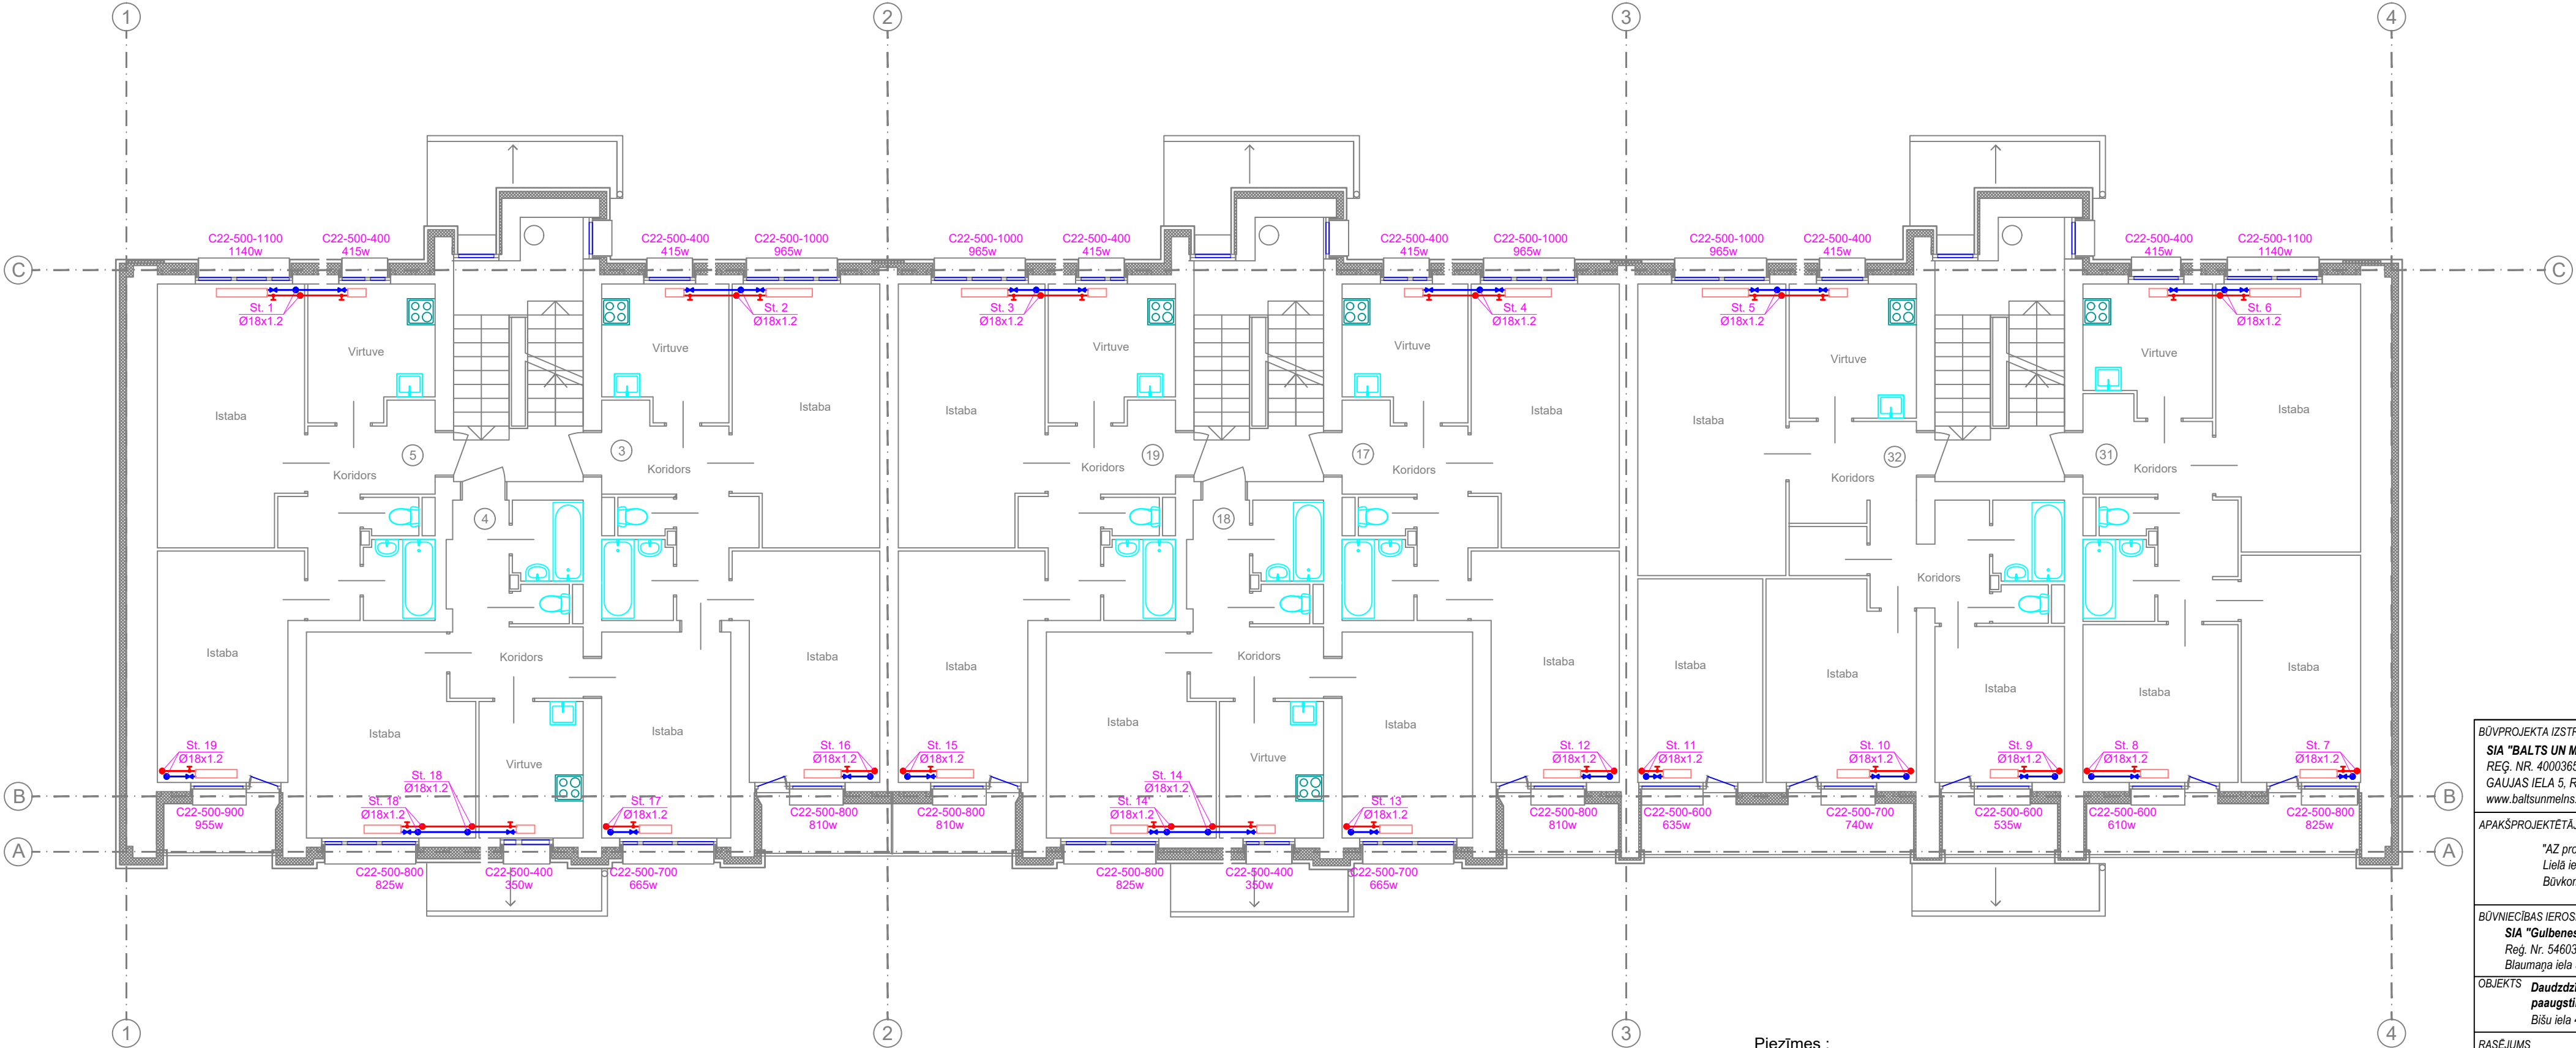

Piezīmes :

- 1. Dzīvokļu plānojums zīmēts saskaņā ar inventarizācijas plāniem.
- 2. Cauruļvadu diametrus skatīt arī aksonometriskajā shēmā, lapā AVK-8.
- 3. Visi cauruļvadi plānā mākslīgi attālināti no sienām.
- 4. Precīzas cauruļvadu izvietouma vietas noteikt izbūves gaitā.

BŪVPROJEKTA IZSTRĀDĀTĀJS

**SIA "BALTS UN MELNS"**

REG. NR. 40003659614; BŪVK. REG. NR. 1482-R

GAUJAS IELA 5, RĪGA, LV-1026

www.baltsunmelns.lv

**BALTS UN MELNS**

APAKŠPROJEKTĒTĀJS

"AZ projekts" SIA

Lielā iela 2 - 9, Liepāja

Būvkom. Reg. 3215-R

BŪVNIECĪBAS IEROSINĀTĀJS

**SIA "Gulbenes Energo Serviss"**

Reg. Nr. 54603000121

Blaumaņa iela 56A, Gulbene, Gulbenes novads

OBJEKTS

**Daudzdzīvokļu dzīvojamās mājas energoefektivitātes paaugstināšanas pasākumi**

Bišu iela 4, Gulbene, Gulbenes novads

RASEJUMS

*2. stāva apkures plāns*

|                 |                      |        |         |
|-----------------|----------------------|--------|---------|
| AVK DAĻAS VAD.: | Aigars LĪDUMS        |        | 06.2024 |
|                 | Sert. Nr. 3-01126    |        |         |
| IZSTRĀDĀJA:     | Aigars LĪDUMS        |        | 06.2024 |
|                 |                      |        |         |
| STADIJA         | Paskaidrojuma raksts | MĒROGS | 1:100   |
| MARKA           | AVK-A                | LAPA   | 4       |