
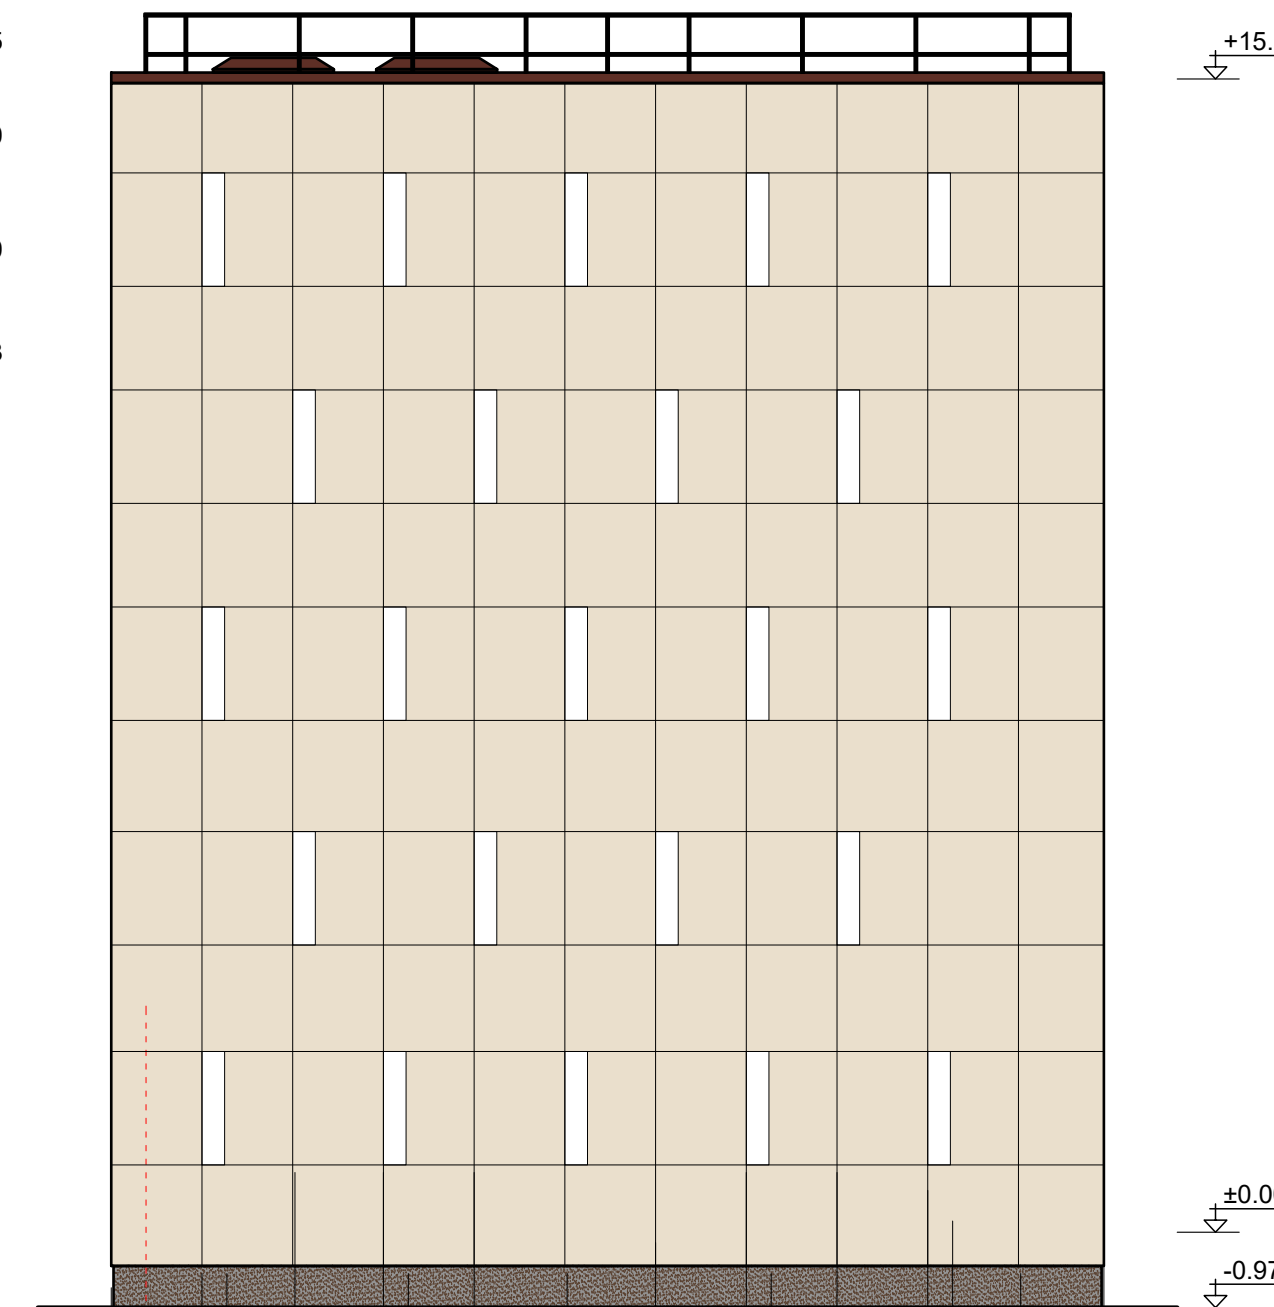
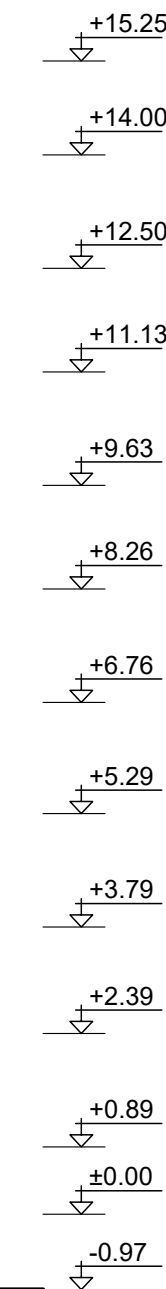


PAGALMA FASĀDE 1-5, M 1:100

GALA FASĀDE B-A, M 1:100

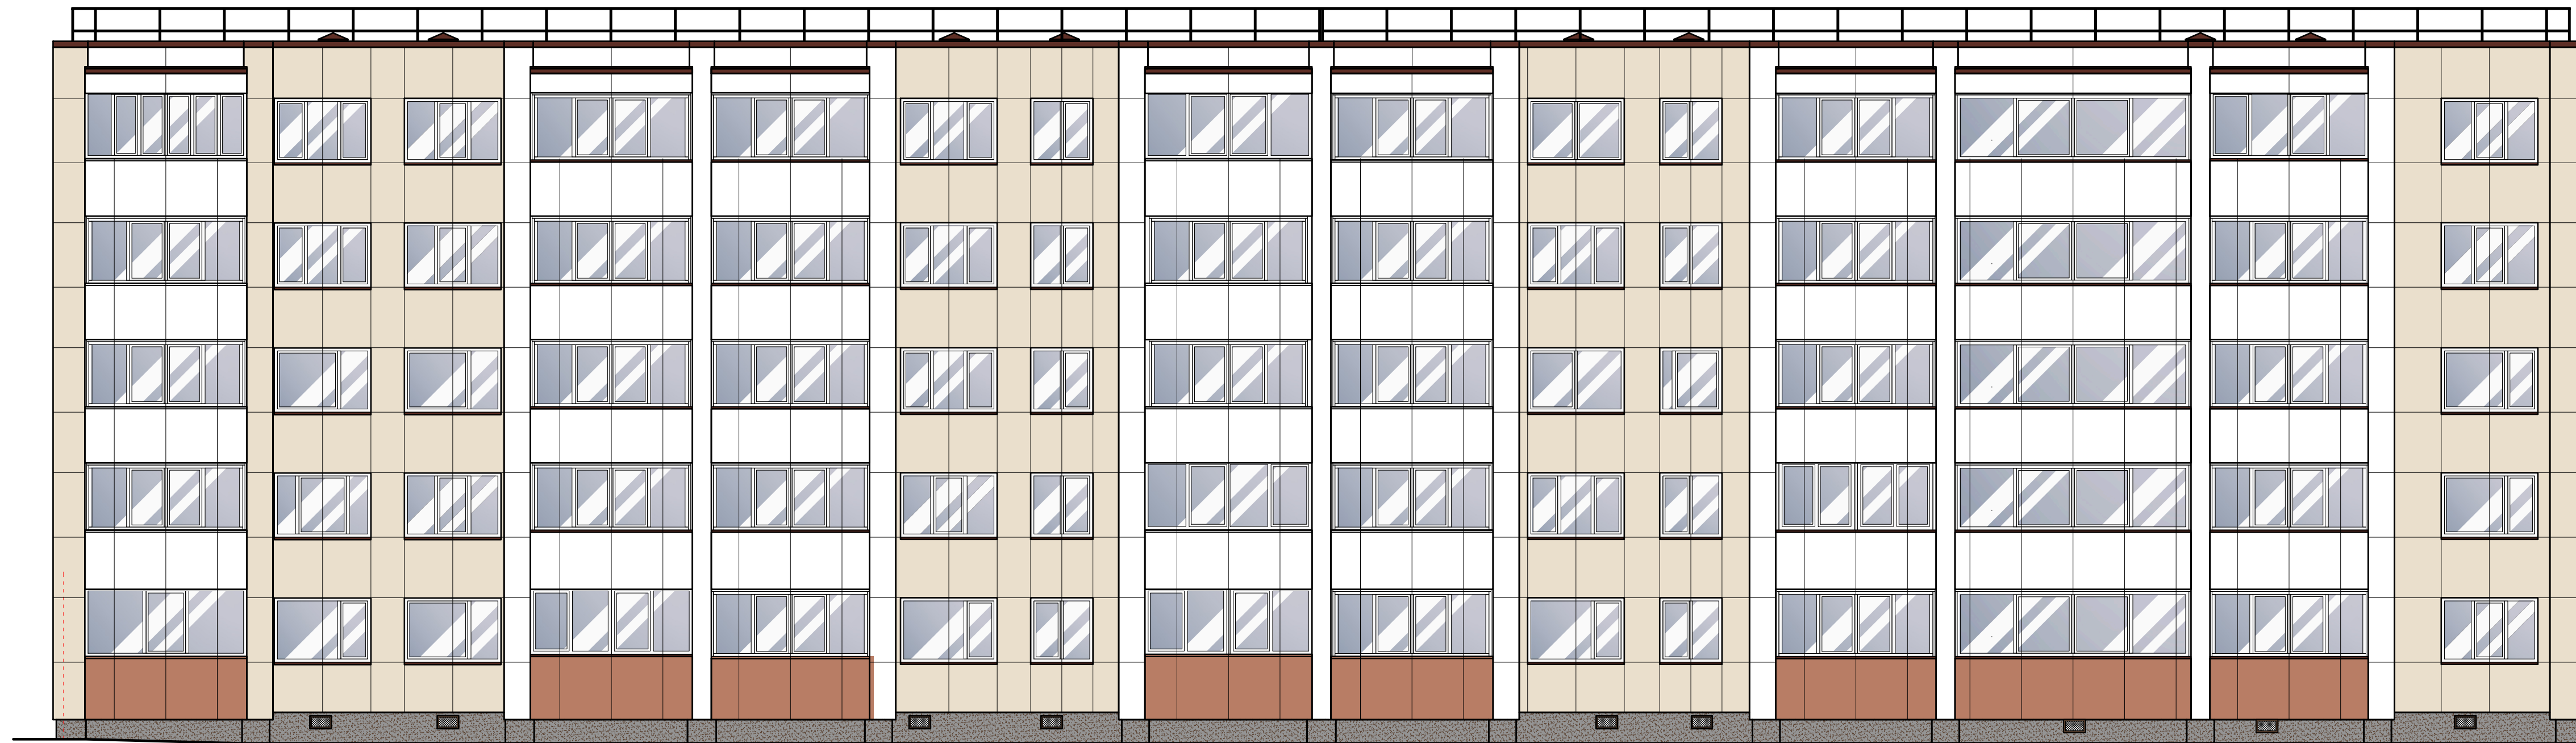

58540

11490

FASĀŽU APDARES MATERIĀLU KOPSAVILKUMS

APZĪMĒJUMS	APDARES VEIDS, KRĀSA	DAUDZUMS KOPĀ ĒKAI
	KRĀSA - P 222 NXT, SILTI BALTA. IZMANTOJAMAS ARĪ AILSĀNU APDAREI (IZNEMOT 1. STĀVU)	631.7 M ²
	KRĀSA - P 545 NXT, GAĪŠA SMILŠU.	1207.9 M ²

APZĪMĒJUMS	APDARES VEIDS, KRĀSA	DAUDZUMS KOPĀ ĒKAI
	ŠĶIEDRCEMENTA PLĀKSNES SWISSPEARL TERRA : • PELĒKAS BĀZES PLĀKSNE ; • GLUDS, CAURSPĪDĪGS, MATĒTS, STIPRI PIGMENTĒTS VIRSMAS PĀRKLĀJUMS; • BIEZUMS - 8 MM, PLATUMS - 1250 mm, GARUMS -2510 mm (PLĀKŠŅU IZMĒRI PRECIZĒJAMI PIRMS PASŪTĪŠANAS); • UGUNŠREAKCIJAS KLASE - A2 - s1, d0; • KRĀSA - AMBER 751, TERAKOTA	208.4 M ²
	COKOLA APDARE : • AKMENS GRAUDĪNU APMETUMS CAPAROL KD-Buntsteinputz, KRĀSA - BERGBRAUN; • TONĒTA GRUNTS.	159.3 M ²
	SWISSPEARL ALUMĪNIJA ĀRĒJĀ STŪRA PROFILS 35*35*3000 MM FASĀDES PLĀKŠŅU TONĪ;	17.2 M

APZĪMĒJUMS	APDARES VEIDS, KRĀSA
	1. LOCĪTA SKĀRDA ELEMENTU KRĀSA - RR 32 TUMŠI BRŪNA. TAJĀ SKAITĀ: • ĀRĒJĀS PALODZES UN PARAPETA NOSEGS NO LOCĪTA SKĀRDA AR POLIMĒRA PĀRKLĀJUMU; • LIETUS ŪDENS TEKNES UN CAURULES. 2. PAGRABA LOGU RESTES KRĀSOT TONĪ RAL 8019. 3. JUMTA DROŠĪBAS MARGA - NERŪS. TĒRAUDS.

PIEZĪMES:

- BŪVPROJEKTS IZSTRĀDĀTS, PAMATOJOTIES UZ PASŪTĪTĀJA DOTO TEHNISKO SPECIFIKĀCIJU (PROJEKTĒŠANAS UZDEVUMU), TEHNISKO NOTEIKUMU UN LATVIJAS REPUBLIKAS LIKUMDOŠANAS PRASĪBĀM.
- PVC LOGU UN VITRĪNU RĀMJU KRĀSA IEŠPUSĒ UN ĀRPUSĒ - BALTA.
- PROJEKTĀ MINĒTOS APDARES MATERIĀLUS IESPĒJAMS AIZSTĀT AR CITA RAŽOTĀJA ESTĒTISKAJĀ UN TEHNISKAJĀ ZIŅĀ EKVIVALENTU PRODUKTU, IEPRIEKŠ SAKAŅOJOT AR BŪVNICĪBAS IEROSINĀTĀJU UN BŪVPROJEKTA AUTORU.
- VISI IZMĒRI DOTI MILIMETROS, AUGSTUMA ATZĪMES - METROS.
- RASĒJUMU NEDRĪKST MĒRĪT, JĀVADĀS PĒC RAKSTĪTĀJIEM IZMĒRIEM.
- NEŠKAIDRĪBU VAI ŠAUBU GADĪJUMĀ VĒRSTIES PIE PROJEKTA AUTORIEM.
- VISI IZMĒRI UN PIESAISTES PRECIZĒJAMI BŪVĒ PĒC SEKUNDARO KONSTRUKCIJU DEMONTĀŽAS UN ĒKAS SILTINĀŠANAS.

 SIA "Taikin Build" Reģ.Nr.40103363223 Būvkomersanta reģ.Nr.16292 Jur.adrese: Stiklu iela 16, Daugavpils e-pasts: taikin.build@gmail.com	Pasūtītājs: SIA "DMP" Reģ. Nr. 41503067922 18. novembra iela 37A, Daugavpils	Pasūtījuma Nr. 07/2025							
	Daudzdzīvokļu dzīvojamās mājas Kandavas ielā 4a, Daugavpils energoefektivitātes paaugstināšana								
GALA FASĀDE B-A, PAGALMA FASĀDE 1-5									
AMATA NOSAUKUMS	VĀRDŠ, UZVĀRDŠ	PARAKSTS	DATUMS	ARHĪVA REĢISTRĀCIJAS NR.	RASĒJUMA MARKA	STADIJA	MĒROGS	LAPA	LAPAS Nr.
BŪVPROJ.DAĻAS VAD.	A.MELDERIS		27.06.25.						
IZSTRĀDĀJA	I.RATNIECE		27.06.25.						
				07/2025	AR	BP	1:100	3	25