


x=194850  
y=657350

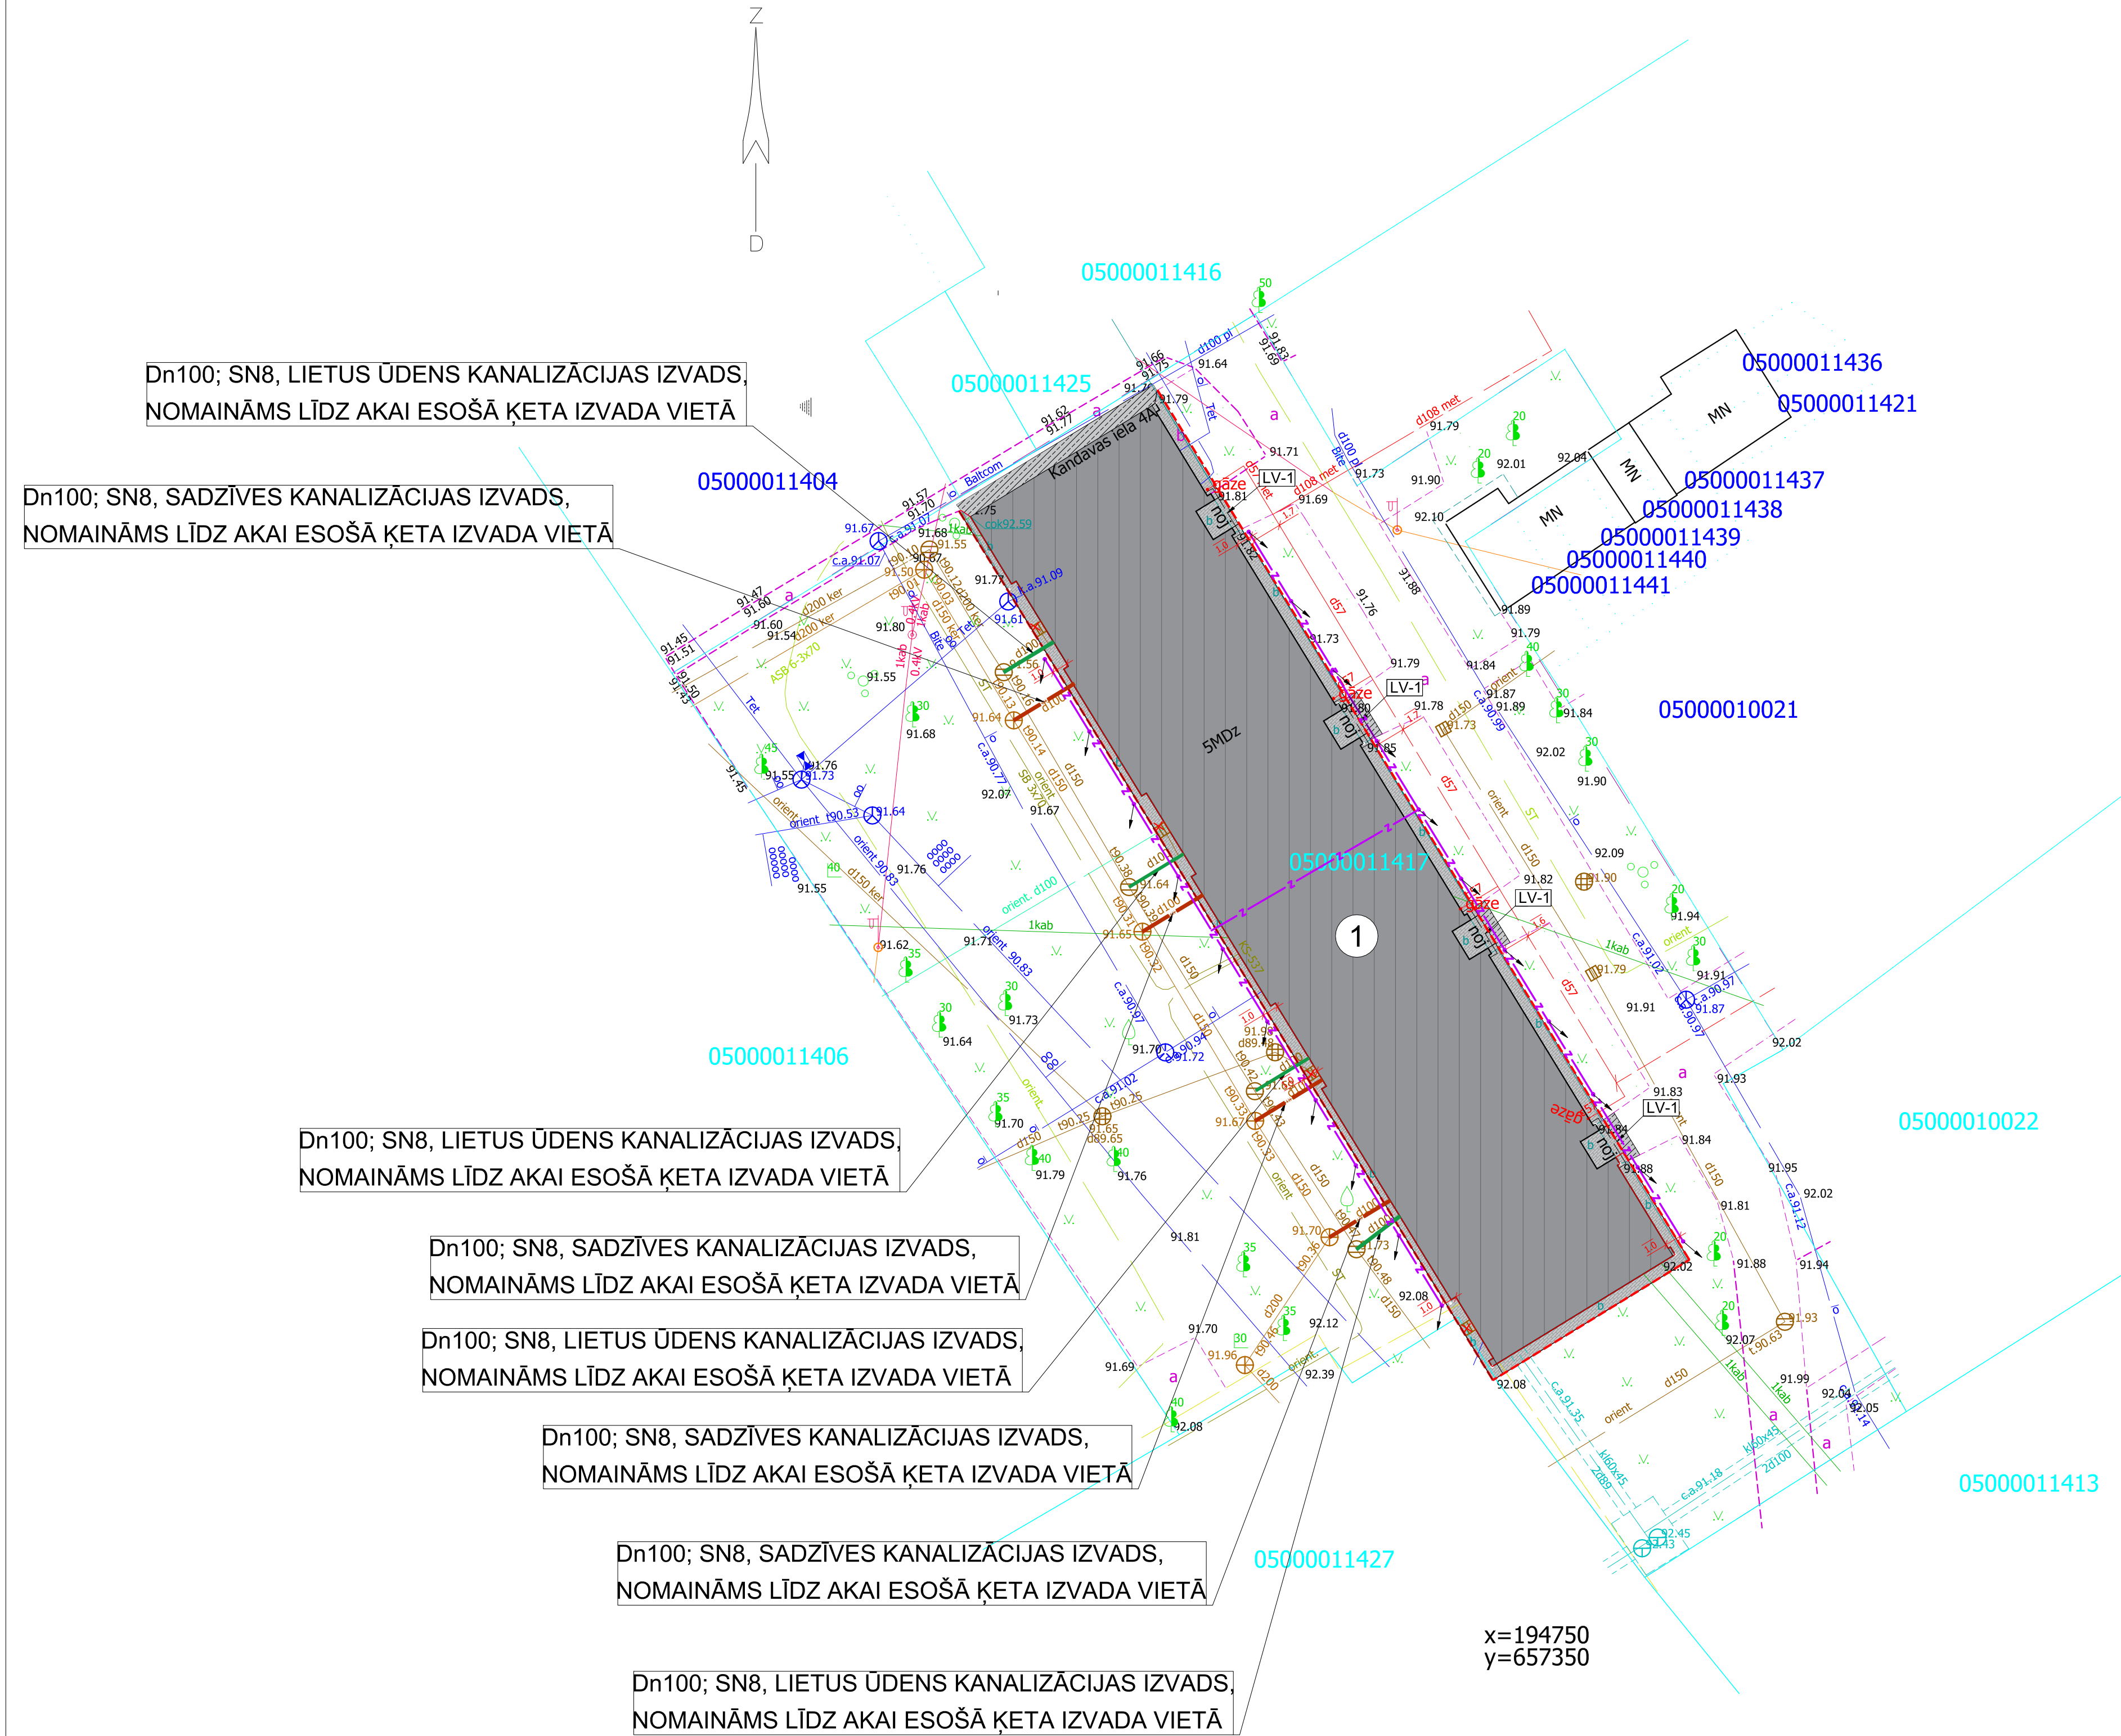

### ĒKU UN BŪVJU EKSPLIKĀCIJA:

APZĪM.	STĀVU SKAITS	CC KLASIFIK.	ĒKAS GRUPA
1.	PROJEKTĒTĀ DAUDZDZĪVOKĻU DZĪVOJAMĀ MĀJA KANDAVAS IELA 4A, DAUGAVPILS	5	1122 II

### TEHNISKI EKONOMISKIE RĀDĪTĀJI PROJEKTĒŠANAS ROBEŽĀS

NR. P. K.	NOSAUKUMS	DAUDZUMS
1.	ZEMES GABALS AR KADAŠTRA NR.05000011417	2744 M <sup>2</sup>
2.	APBŪVES LAUKUMS	885.5 M <sup>2</sup>
3.	APBŪVES AUGSTUMS	16.40 M
4.	APBŪVES BLĪVUMS	32%
5.	APBŪVES INTENSITĀTE	117%

### ĒKU TEHNISKI EKONOMISKIE RĀDĪTĀJI

Nr. p.k.	RĀDĪTĀJS	DZĪVOJAMĀ MĀJA
1.	ĒKAS KLASIFIKĀCIJA PĒC CC KLASIFIKATORA	11220103
2.	ĒKAS LIETOŠANAS VEIDS (PĒC LBN 201-15)	I
3.	ĒKAS GRUPA ATBILSTOŠI BŪVNIC. PROCESAM	II
4.	ĒKAS UGUNSNOTURĪBAS PAKĀPE	U2a
5.	ĒKAS STĀVU SKAITS	5
6.	ĒKAS PAZEMES STĀVU SKAITS	1
7.	ĒKAS APBŪVES LAUKUMS	885.5 M <sup>2</sup>
8.	ĒKAS BŪVTILPUMS	11625.0 M <sup>3</sup>
9.	ĒKAS KOPĒJĀ LAUKUMS	3223.0 M <sup>2</sup>

NR.P.K.	APZĪMĒJUMS	PIENĒMIE APZĪMĒJUMI
1		PROJ.ĒKA
2		ZEMES GABALA ROBEŽĀS
3		ATJAUNOJAMS ZĀLIENS
4		PROJ. BETONA BRŪGA (200x100x50) NOMALE
5	LV-1	PROJ. BETONA BRŪGA (200x100x50) LIEVENIS LV-1, IEPRIEKŠ DEMONTĒJOT ESOŠO BETONA LIEVENI
6		PROJ. BETONA IETVES APMALES BR100.20.8
7		ATJAUN. BŪVDARBU LAIKĀ BOJĀTO ASFALTBETONA SEGUMU
8		PROJ. Dn100; SN8, SADZĪVES KANALIZĀCIJAS IZVADS, NOMAINĀMS LĪDZ AKAI ESOŠĀ ĶETA IZVADA VIETĀ
9		AIZBĒR. BEDRES
10		PROJ. Dn100; SN8, LIETUS ŪDENS KANALIZĀCIJAS IZVADS, NOMAINĀMS LĪDZ AKAI ESOŠĀ ĶETA IZVADA VIETĀ
11		PROJ. ZEMĒJUMA KONTŪRS
12		PROJ. ZEMĒJUMA ELEKTRODS

### ESOŠO INŽENIERTĪKĻU APZĪMĒJUMI :

- 0.4 KV ZEMSPRIEGUMA ELEKTROKABELIS
- ŪDENSVADS (PAZEMES)
- 6-20 KV VIRSSPRIEGUMA ELEKTROKABELIS
- ELEKTRONISKO SAKARU KABEĻU KANALIZĀCIJA
- PAZEMES SILTUMTRASE
- APGAISMES KABEĻIS
- LIETUS KANALIZĀCIJAS PAŠTECES VADS
- SADZĪVES KANALIZĀCIJAS PAŠTECES CAURULVADS

- PIEZĪMES:**
- PASKAIDROJUMA RAKSTS IZSTRĀDĀTS, PAMATOJOTIES UZ PASŪTĪTĀJA DOTO TEHNISKO SPECIFIKĀCIJU (PROJEKTĒŠANAS UZDEVUMU) UN LATVIJAS REPUBLIKAS LIKUMDOŠANAS PRASĪBĀM.
  - IZMĒRI DOTI METROS.
  - VISUS IZMĒRUS PRECIZĒT UZ VIETAS.
  - PAR NOSACĪTO ATZĪMI ±0.00 PIENĒMTS ĒKAS 1. STĀVA TĪRĀS GRĪDAS LĪMENIS.
  - RASEJUMU NEDRĪKST MĒRĪT, JĀVADĀS PĒC RAKSTĪTĀJIEM IZMĒRIEM.
  - NEŠKĀIDRĪBU VAI ŠĀUBU GADĪJUMĀ VĒRSTIES PIE BŪVPROJEKTA AUTORIEM.
  - VISI IZMĒRI UN PIESAIESTES PRECIZĒJAMI BŪVĒ.
  - GENERĀLAIS PLĀNS IZSTRĀDĀTS UZ SIA "ENERGOMONTĀŽPROJEKTS" 2025. GADA JANVĀRĪ SAGATAVOTĀ TOPOGRĀFISKĀ PLĀNĀ.
  - BŪVUZŅEMĒJAM JĀIZSTRĀDĀ VISU ARHITEKTŪRAS ELEMENTU UN MEZGLU DARBA RASEJUMI, KAS JĀSASKAŅO AR PROJEKTA ARHITEKTU UN BŪVNICĪBAS IEROSINĀTĀJU.
  - SASTĀDOT BŪVDARBU TĀMI, JĀAPĻŪKO BŪVPROJEKTA DOKUMENTĀCIJA KOPUMĀ, NE TĪKAI MATERIĀLU SPECIFIKĀCIJAS.
  - PROJEKTA LAPĀS UN SPECIFIKĀCIJĀS NORĀDĪTI PROVIZORISKIE DARBU UN APJOMU MATERIĀLU UN IZMĒRI, KĀDUS VARĒJA KONSTATĒT PROJEKTĒŠANAS GAITĀ. DARBU REALIZĀCIJAS GAITĀ IZMĒRI UN APJOMI VAR MAINĪTES. IZMĒRU UN APJOMU IESPĒJAMĀM SVĀRSTĪBĀM JĀBŪT IETVERTĀM BŪVNICĪBAS TĀMĒ.
  - VISUS PROJEKTĀ NORĀDĪTOS MATERIĀĻUS IESPĒJAMS AIZSTĀT AR CITIEM EKVIVALENTIEM, LATVIJĀ CERTIFICĒTIEM, TEHNISKAJĀ UN ESTĒTISKAJĀ ZINĀ LĪDZVĒRTĪGIEM VAI LABĀKIEM MATERIĀLIEM. MATERIĀLU VAI IZSTRĀDĀJUMU NOMAĪŅĀ SASKAŅOJAMA AR PROJEKTA IZSTRĀDĀTĀJU UN BŪVNICĪBAS IEROSINĀTĀJU.
  - PIRMS MATERIĀLU UN KONSTRUKCIJU PASŪTĪŠANAS UN IZGATAVOŠANAS VEIKT VISU IZMĒRU UN PIESAIESTU KONTROLUZMĒRĪJUMUS OBJEKTĀ.
  - MONTĀŽAS DARBI UN PĀRBAUDE VEICAMA SASKAŅĀ AR BŪVNORMATĪVIEM, KĀ ĀRĪ IEVĒROJOT MATERIĀLU UN IEKĀRTU PIEGĀDĀTĀJFIRMU TEHNISKOS NORĀDĪJUMUS.
  - DARBU IZPILDES GAITĀ JĀIEVĒRO DROŠĪBAS TEHNIKAS NOTEIKUMI, BŪVDARBU TEHNOĻĪSKIE NOTEIKUMI, MATERIĀLU IZGATAVOTĀJU PRASĪBAS DARBU VEIKŠANĀI, KĀ ĀRĪ VISI PROJEKTA DAĻĀS UN SADAĻĀS DOTIE NORĀDĪJUMI.
  - VISAS ATKĀPES NO RASEJUMIEM UN IZMAIŅĀS JĀSASKAŅO AR BŪVPROJEKTA AUTORIEM.
  - ŠIE NOSACĪJUMI ATTIECAS UZ VISĀM LAPĀM ŠAJĀ SEJUMĀ.
  - PIRMS BŪVDARBU UZSĀKŠANAS DEMONTĒT ESOŠOS SOĻIŅUS UN PĒC BŪVDARBU PABEIGŠANAS MONTĒT ATPAKĀL.
  - UZ ĒKAS FASĀDES ATRODAS GĀZESVADS. PIRMS DARBU UZSĀKŠANAS BŪVUZŅEMĒJAM OBLIGĀTI JĀSASKAŅO GĀZESVAUDA CAURULES PĀRVIETOŠANAS RISINĀJUMU NO FASĀDES AR TĪKĻU TURĒTĀJU UN ĪPAŠNIEKU. TĪKAI PĒC ATĻAUJAS SAŅĒMŠANAS DRĪKST VEIKT DARBUS. ATTĀLUMS NO GĀZESVADA ASS LĪDZ VENTILĒJAMĀS FASĀDES PLĀKSNEI ≥150MM
  - VISUS DARBUS, KAS SAISTĪTI AR GĀZESVADA PĀRVIETOŠANU, VEIKS AS GĀSO UN APMĀKSĀS PASŪTĪTĀJS SASKAŅĀ AR AS GĀSO CENRĀDI.
  - PRASĪBAS MATERIĀLIEM UN BŪVDARBU TEHNOĻIJĀM ATBILSTOŠI "AUTOCEĻU BŪVDARBU SPECIFIKĀCIJAS 2023" PRASĪBĀM.

### NORĀDĪJUMI

- Projektā paredzēta III kategorijas zibensaizdzība pēc LVS EN 62305 prasībām: montējot pa jumtu saņemējo vadu Fe/Zn Ø8mm, kuru pievienot pie zemējuma elektrodiem.
- Zemējuma elektrodiem izmantot Fe/Zn Ø20mm L=3x1.5m. Attālums no mājas sienas 1.0m.
- Pie zibensaizdzības sistēmas jāpievieno visas jūtma metālkonstrukcijas, antenas, ventilācijas izvādi.
- Visus darbus veikt atbilstoši LR standartiem un attiecīgiem normatīviem dokumentiem.

Objekta izvietojuma shēma	PIEZĪMES:	8. Uzmērīšana veikta 07.05.2025
	1. TM projekcijas mēroga koeficients m=0.999903 2. LKS92 TM koordinātu sistēma 3. Latvijas normālo augstumu sistēma (LAS-2000.5) 4. Uzmērīšanai izmantots GNSS uzvērējs 5. Ieta sarkanās līnijas attēlotas atbilstoši pasvaldības teritorijas plānojumam 6. Inženierietniskās komunikācijas daļēji apsektas citā un satīzācijas apsektotās organizācijas 7. Topogrāfiskie apzīmējumi ir attēloti atbilstoši Ministru kabineta noteikumu Nr.281.1 pielikuma SIA "Energomontāžprojekts" LV-5401, Daugavpils, Rīgas iela 52-5 Tālr. 22339866, energo@toygo.lv Reg. Nr. A1503023218 Sertifikāts (Nr. AC0220 Ina Mačanovska)	9. Uzmērāmās teritorijas platība - 0.28 ha 10. VZD Kadestrs: 4319050 edoc:15.01.2025 11. Zemes vienību robežas ir attēlotas atbilstoši zemes kadastrālās uzmērīšanas un VGT precizitātei un var nesakrist ar sliedžu plānā. 12. Uzmērīšanā izmantoti LATPOS bāzes stacijas Daugavpils2(DAU2) dati RTK režīmā
	Pasūtītājs: SIA "Taink Build" Pasūtījums: Kandavas iela 4A, Daugavpils, 05000011417	
	ID   T-557 /2025 Lapa   Lapa sk. Mēriekļa   I.Mačanovska   12.05.25 palīgs   V.Andrejevs   ### 25	TOPOGRĀFISKAIS PLĀNS M 1:500
	DOKUMENTS PARAKSTĪTS AR DRŐSU ELEKTRONISKO PARAKSTU UN SATUR LAIKĀ ZĪMOGU	

**BITE:**  
Saglabāt "BITE" esošos tīklus.  
**PIRMS BŪVDARBU UZSĀKŠANAS PIEAICINĀT SIA „BITE” SPECIĀLISTUS t. 27018988**  
Pirms būvdarbu uzsākšanas veikt esošo "BITE" tīklu fotofiksāciju.  
Pēc būvdarbu pabeigšanas veikt esošo "BITE" tīklu fotofiksāciju.

**TET:**  
Saglabāt esošos "TET" komunikācijas tīklus.  
**PIRMS BŪVDARBU UZSĀKŠANAS PIEAICINĀT SIA „TET” SPECIĀLISTUS**  
Pēc būvdarbu pabeigšanas veikt esošo "TET" komunikāciju tīklu pārbaudi "TET" pārstāvja klātbūtnē.

AMATA NOSAUKUMS	ĀRDS. UZVĀRDS	PARAKSTS	DATUMS	Pasūtītājs:	Pasūtījuma Nr.
Būvproj.datlas.vad.	A. Mederis		05.2025	SIA "DMP" Reg. Nr. 41503067922 18. novembra iela 37A, Daugavpils energoefektivitates.paaugstinansana	07/2025
Izstrādāja	R. Kleimenovs		05.2025	Daudzdzīvokļu dzīvojamās mājas Kandavas ielā 4A, Daugavpils	
Būvproj.ĀK daļas.vad.			05.2025		
Izstrādāja			05.2025		
ĢENERĀLPLĀNS AR ŪK TĪKLIEM				07/2025	GP BP 1:250 5 ŪK-2