


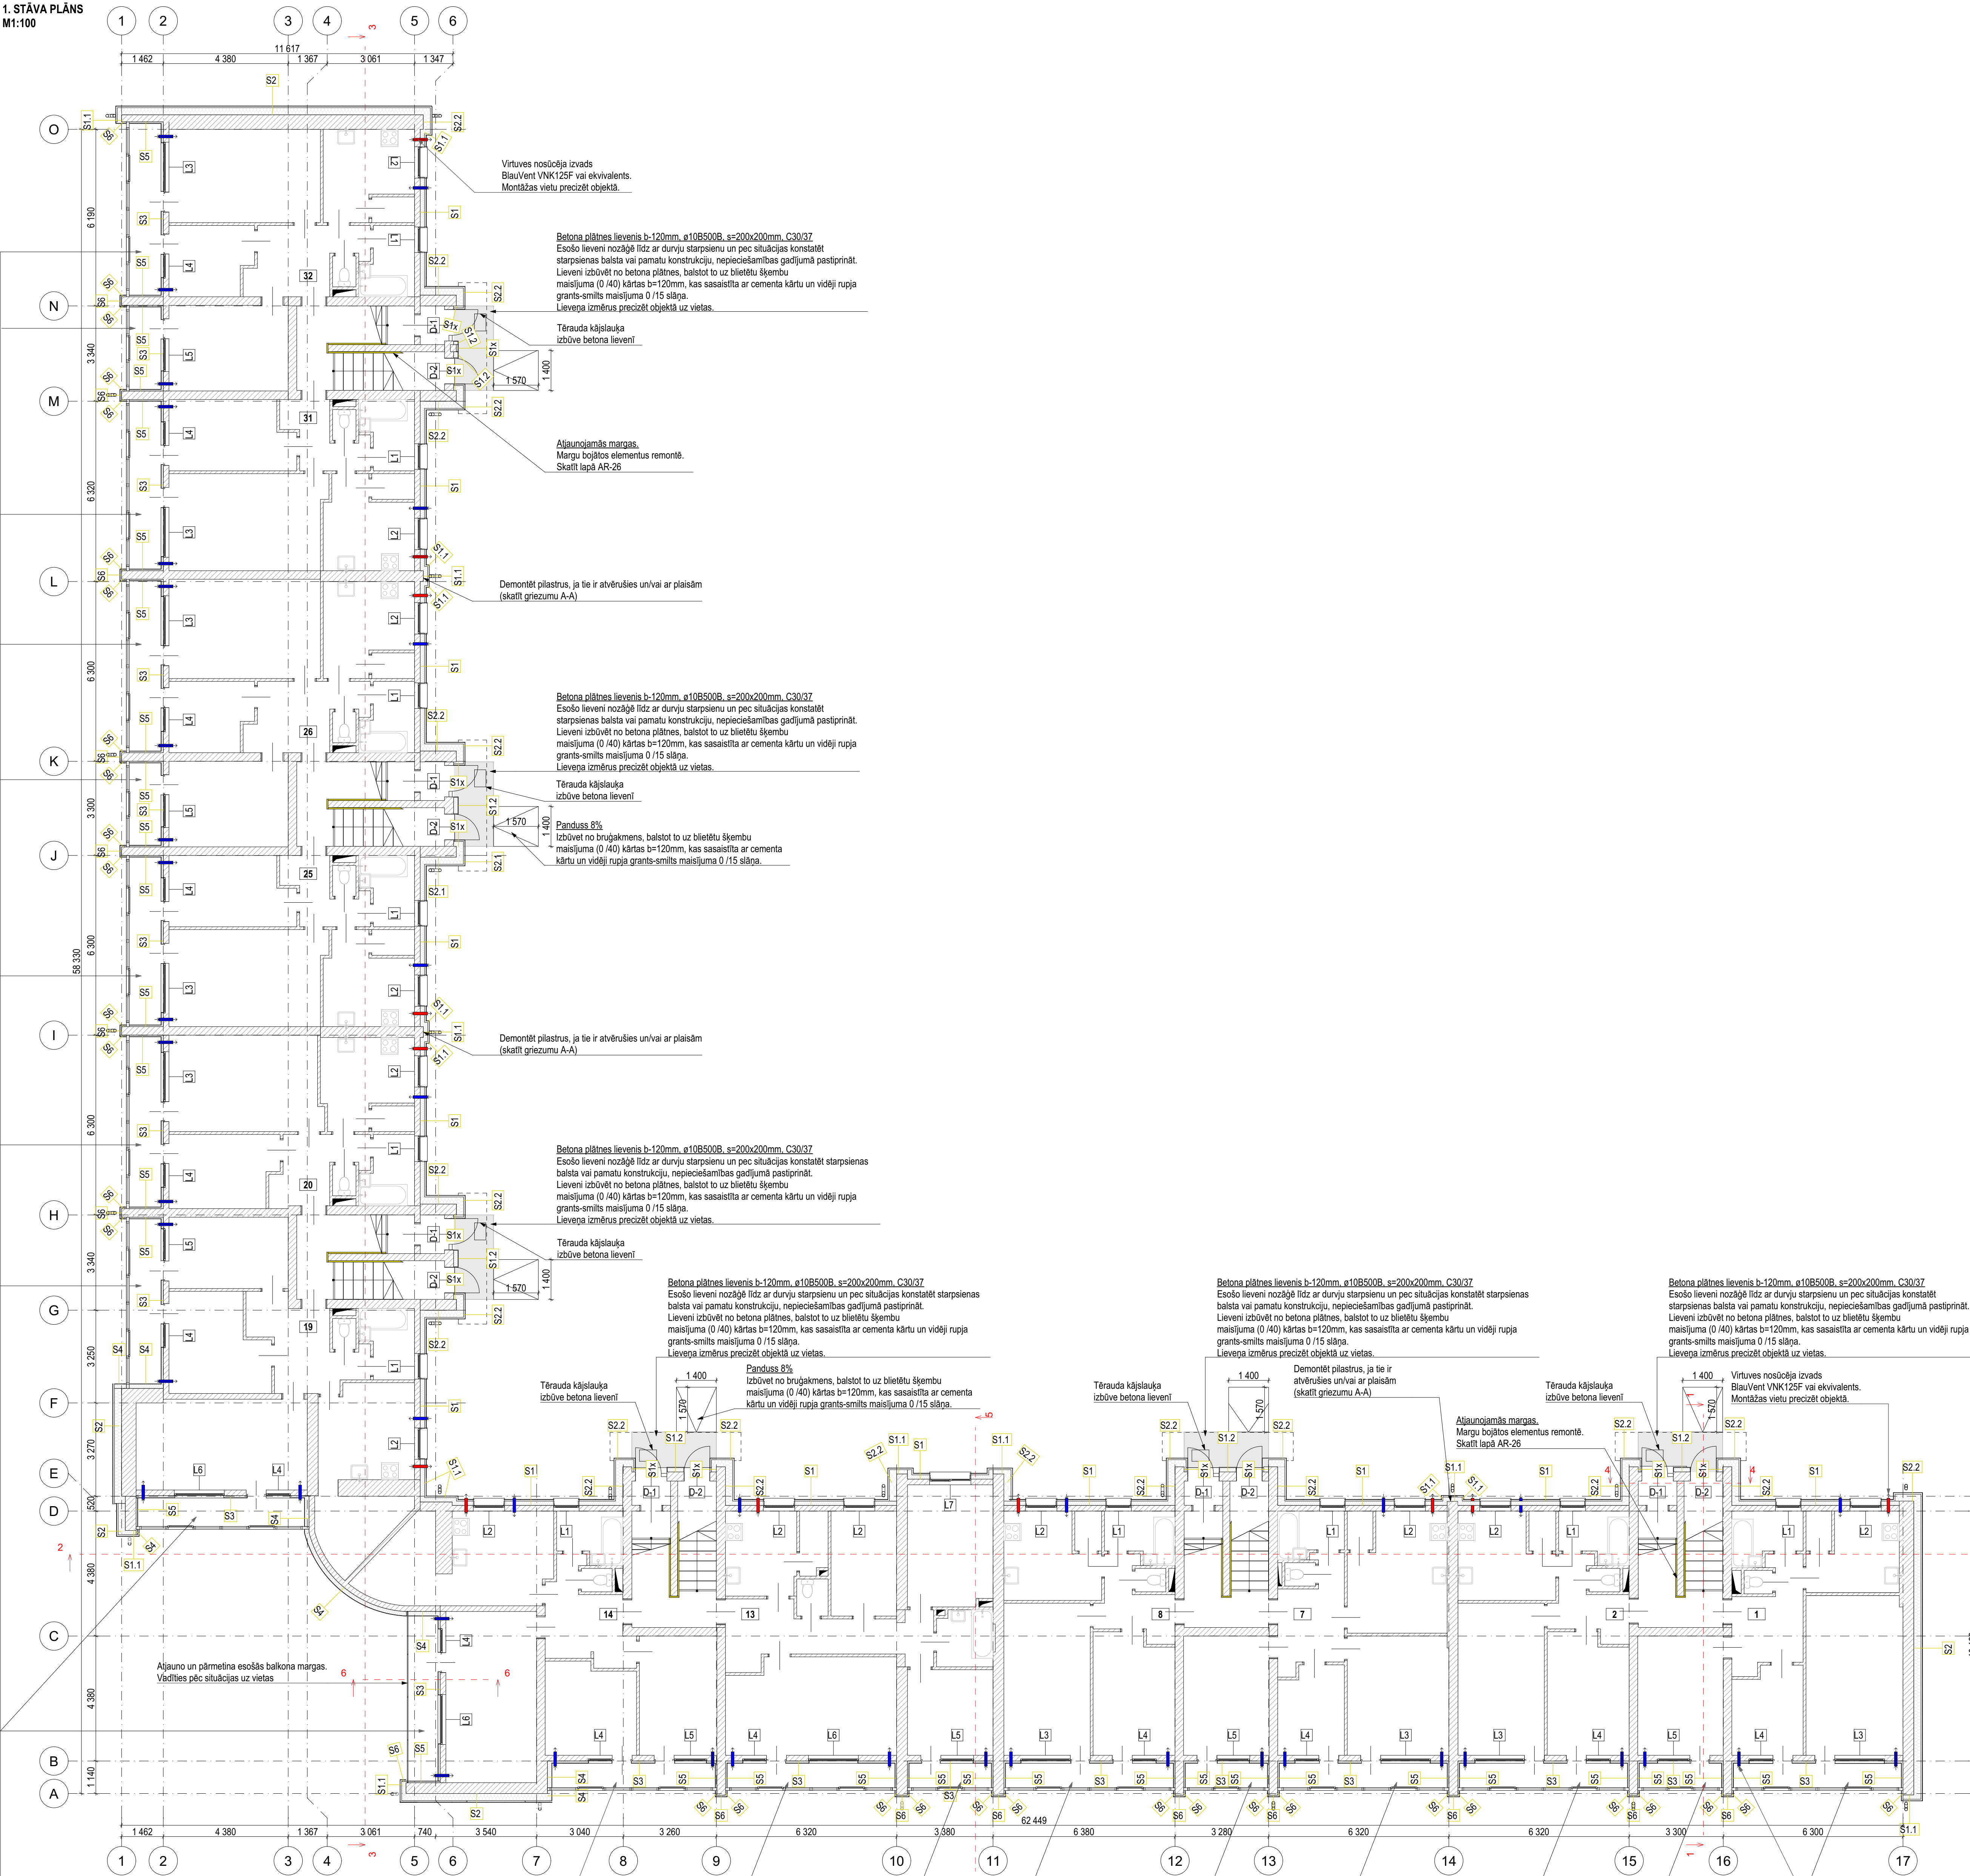

PIEŅEMTIE APZĪMĒJUMI

	Esošās ēkas konstrukcijas
	Projektētais siltumizolācijas slānis
	Projektētais gaisa padeves vārsts
	Projektētais virtuves nosūcēja izvads

PIEZĪMES:

- Izmēri doti milimetros, augstuma atzīmes metros.
- Detalizētas norobežojošās konstrukcijas tipus un detaļas skatīties lapā AR-11, AR-12, AR-13.
- Griezumus skatīt lapā AR-7, AR-8, AR-9.
- Logu specifikāciju skatīt lapā AR-23.
- Durvju specifikāciju skatīt lapā AR-24.
- Veikt logu un balkonu ailu pārērīšanu pirms konstrukciju pasūtīšanas.
- Nepieciešamos papildizmērus precizēt ar projekta autoriem.

IZM. NR.	IZMAINĀS APRAKSTS	AUTORS	DATUMS
1.	Logu iebūve un izolācijas u. SELECOVS	U. SELECOVS	21.03.2025

GENĒRALPROJEKTĒTĀIS
SIA "BALTS UN MELNS"
Reg. Nr. 40003559614; Būvkr. Reg. Nr. 1482-R;
Čiekas iela 5, Rīga, LV-1026
www.baltsunmelns.lv



BŪVNECĪBAS IEROSINĀTĀS
BIEDRĪBA "STĀKLI 18"
REG. NR. 40003627296
"STĀKLI 18", STĀKLI STRĀDU PAGASTS, GULBENES NOV.

OBJEKTS
DAUDZDZĪVOKĻU DZĪVOJAMĀS MĀJAS ENERGOEFECTIVITĀTES
PAAUGSTINĀŠANAS PASĀKUMI

FAZĒJUMS		1. stāva plāns
AR DAĻAS VAD.:	GUNTIS KĀRKLIŅŠ Sert. nr. 1401790	02.04.2025
IZSTRĀDĀJA:	UĢIS SELECOVS	02.04.2025
STADIJA	PASKAIDROJUMA RAKSTS	MĒROGS 1:100
MARKA	AR	LAPA 2-A