


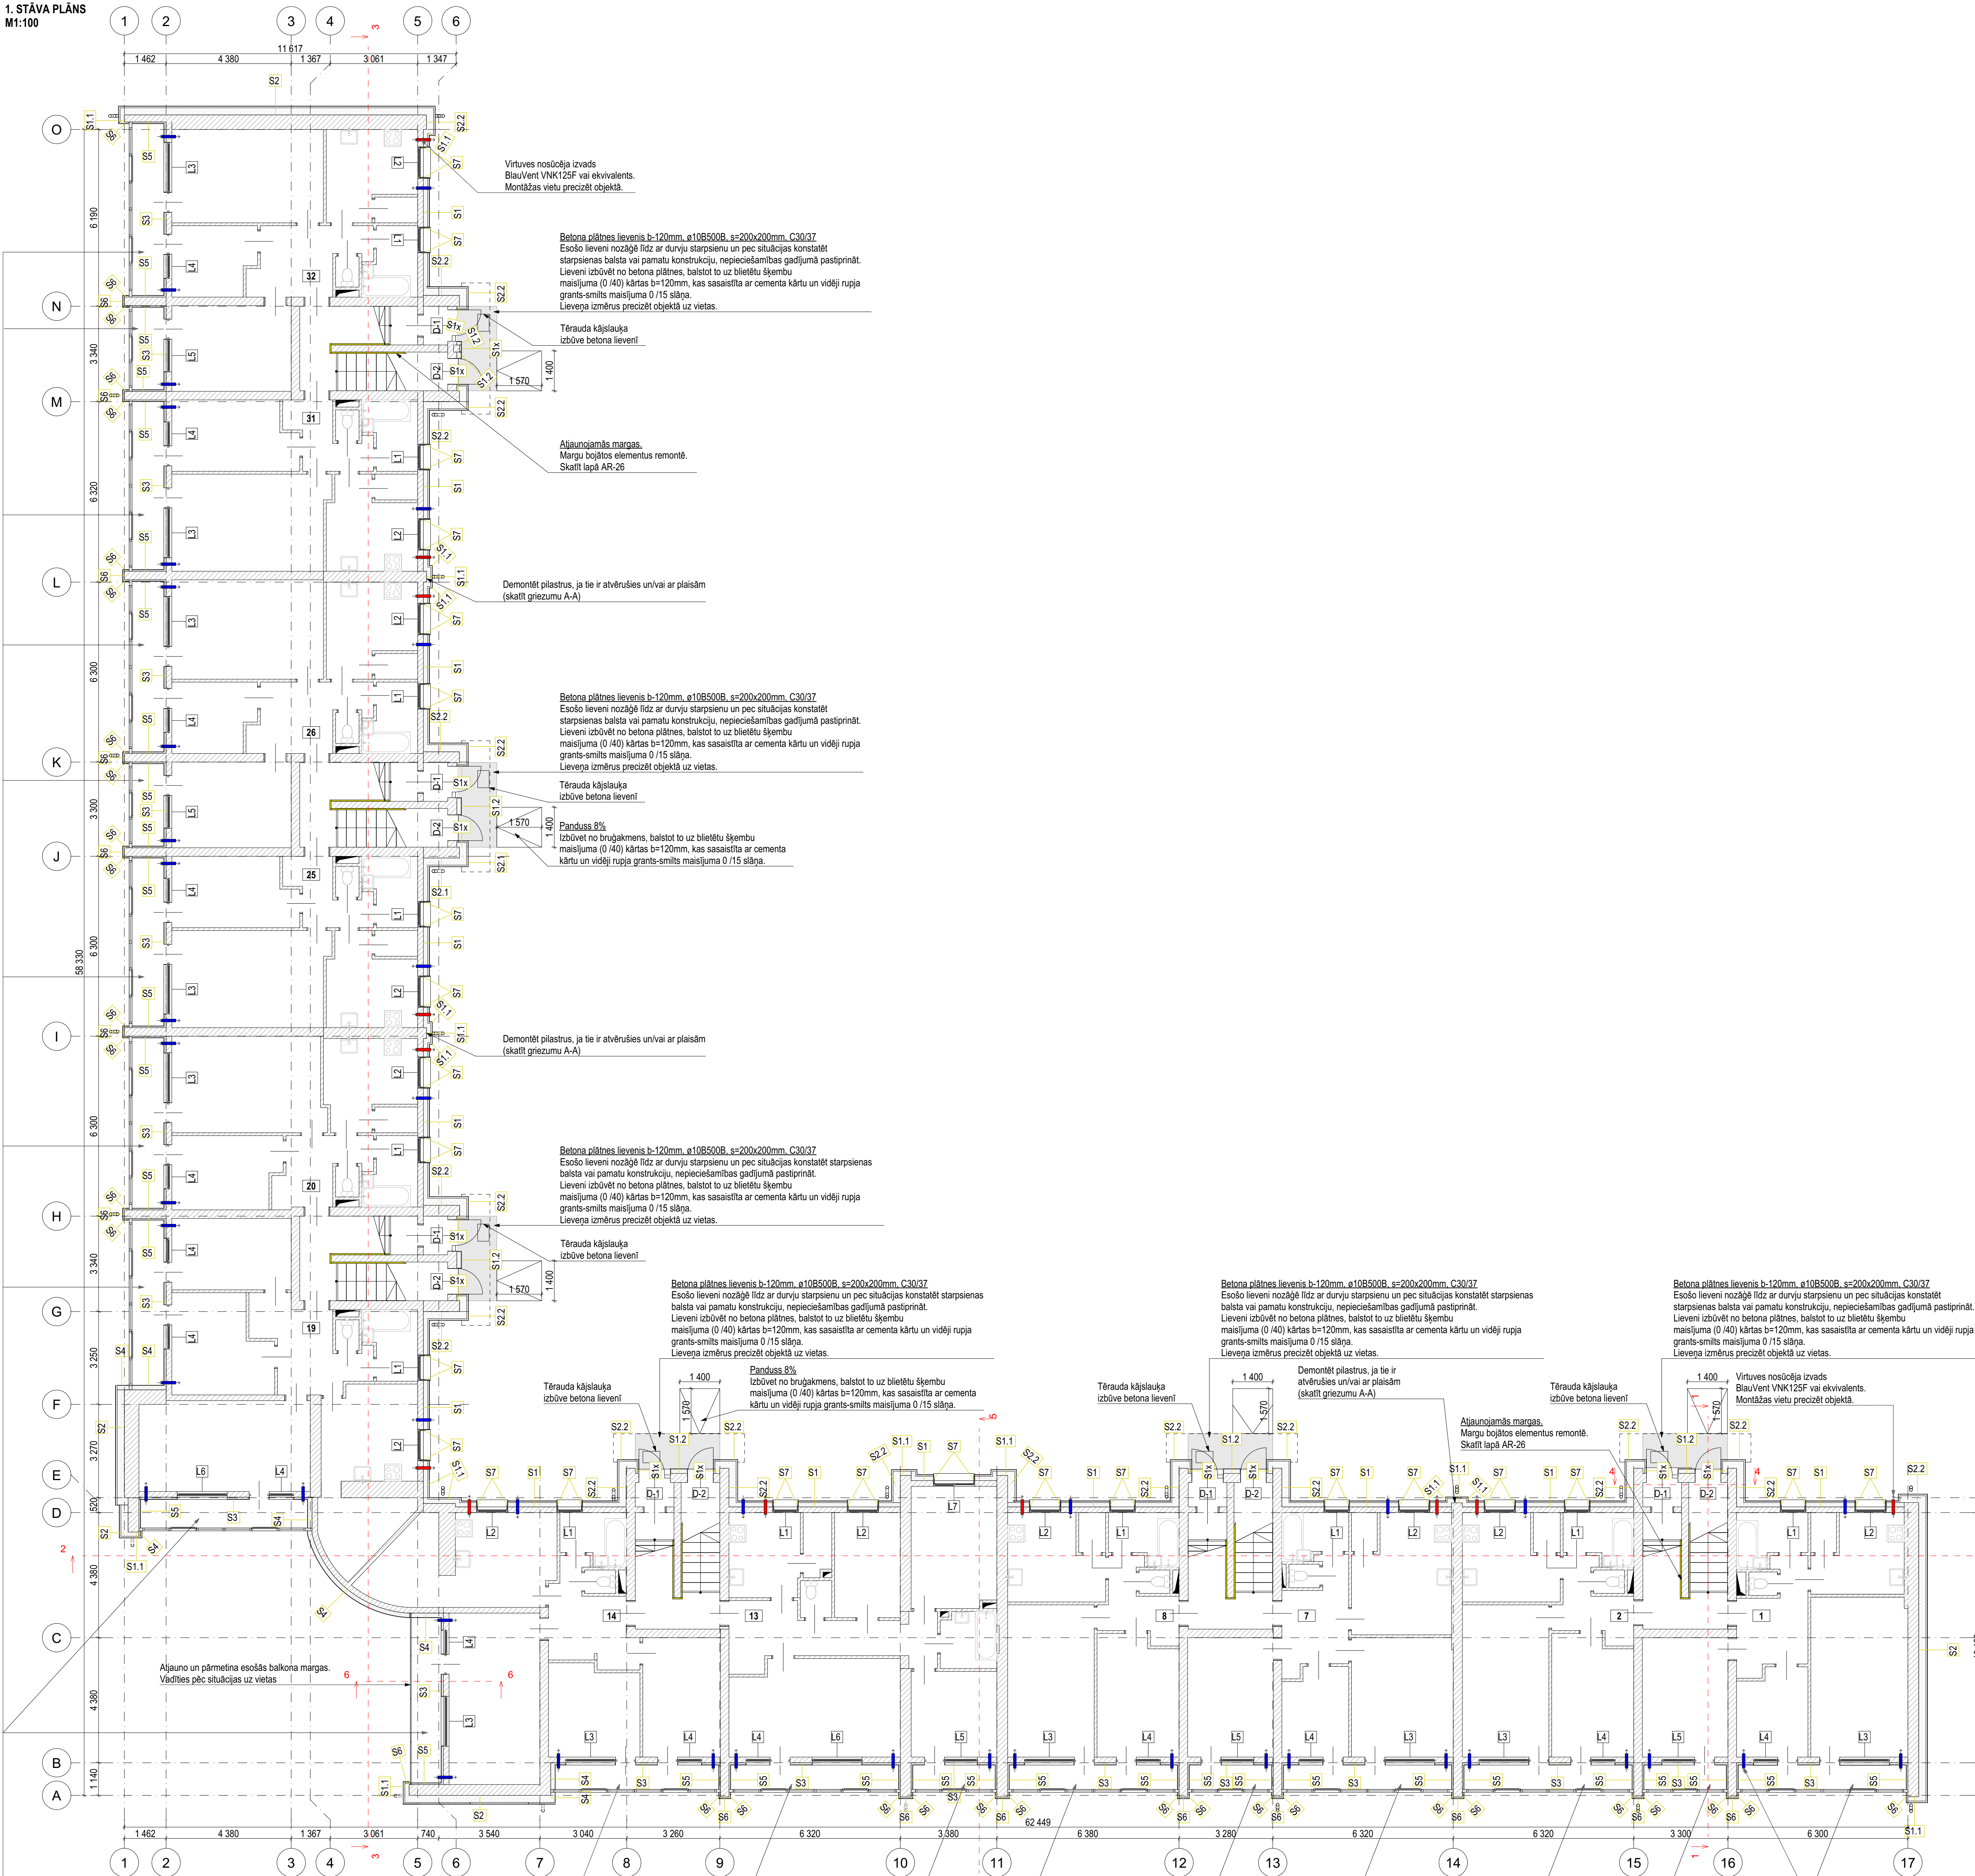

PIEŅEMTIE APZĪMĒJUMI

	Esāšās ēkas konstrukcijas
	Projektētais siltumizolācijas slānis
	Projektētais gaisa padeves vārsts
	Projektētais virtuves nosūcēja izvads

PIEZĪMES:

- Izmēri doti milimetros, augstuma atzīmes metros.
- Detalizētus norobežojošās konstrukcijas tipus un detaļas skatīties lapā AR-7, AR-8, AR-9.
- Griezumus skatīt lapā AR-7, AR-8, AR-9.
- Logu specifikāciju skatīt lapā AR-23.
- Durvju specifikāciju skatīt lapā AR-24.
- Veikt logu un balkonu ailu pārmēršanu pirms konstrukciju pasūtīšanas.
- Nepieciešamos papildizmērus precizēt ar projekta autoriem.

ĢENERĀLPROJEKTĒTĀJS SIA "BALTS UN MELNS" Proj. Nr. 40002659914; Būvkr. Reg. Nr. 1482-R Cilvēkst. lēm. S. Pēg. LV-1026 www.baltsumelns.lv			
BŪVNĒCĪBAS ĪRĒŠANĀS BĒDRIĀ "STĀKLI 18" REG. NR. 4000267295 "STĀKLI 18", STĀKLI STRADU PAGASTS, GULBENES NOV.			
OBJEKTS DAUDZDZĪVOKĻU DZĪVOJAMĀS MĀJAS ENERGOEFĒKTIVITĀTES PAAUGSTINĀŠANAS PASĀKUMI			
1. stāva plāns			
RASEJUMS			
AR DAĻAS VAD:	ĢUNĒTIS KĀRKĻIŅŠ Sert. nr. 1-00709	24.10.2024	
IZSTRĀDĀJA:	UĢIS SELECOVS	24.10.2024	
STADIJA	PASKAIDROJUMA RAKSTS	MĒROGS	1:100
MARKA	AR	LAPA	2