


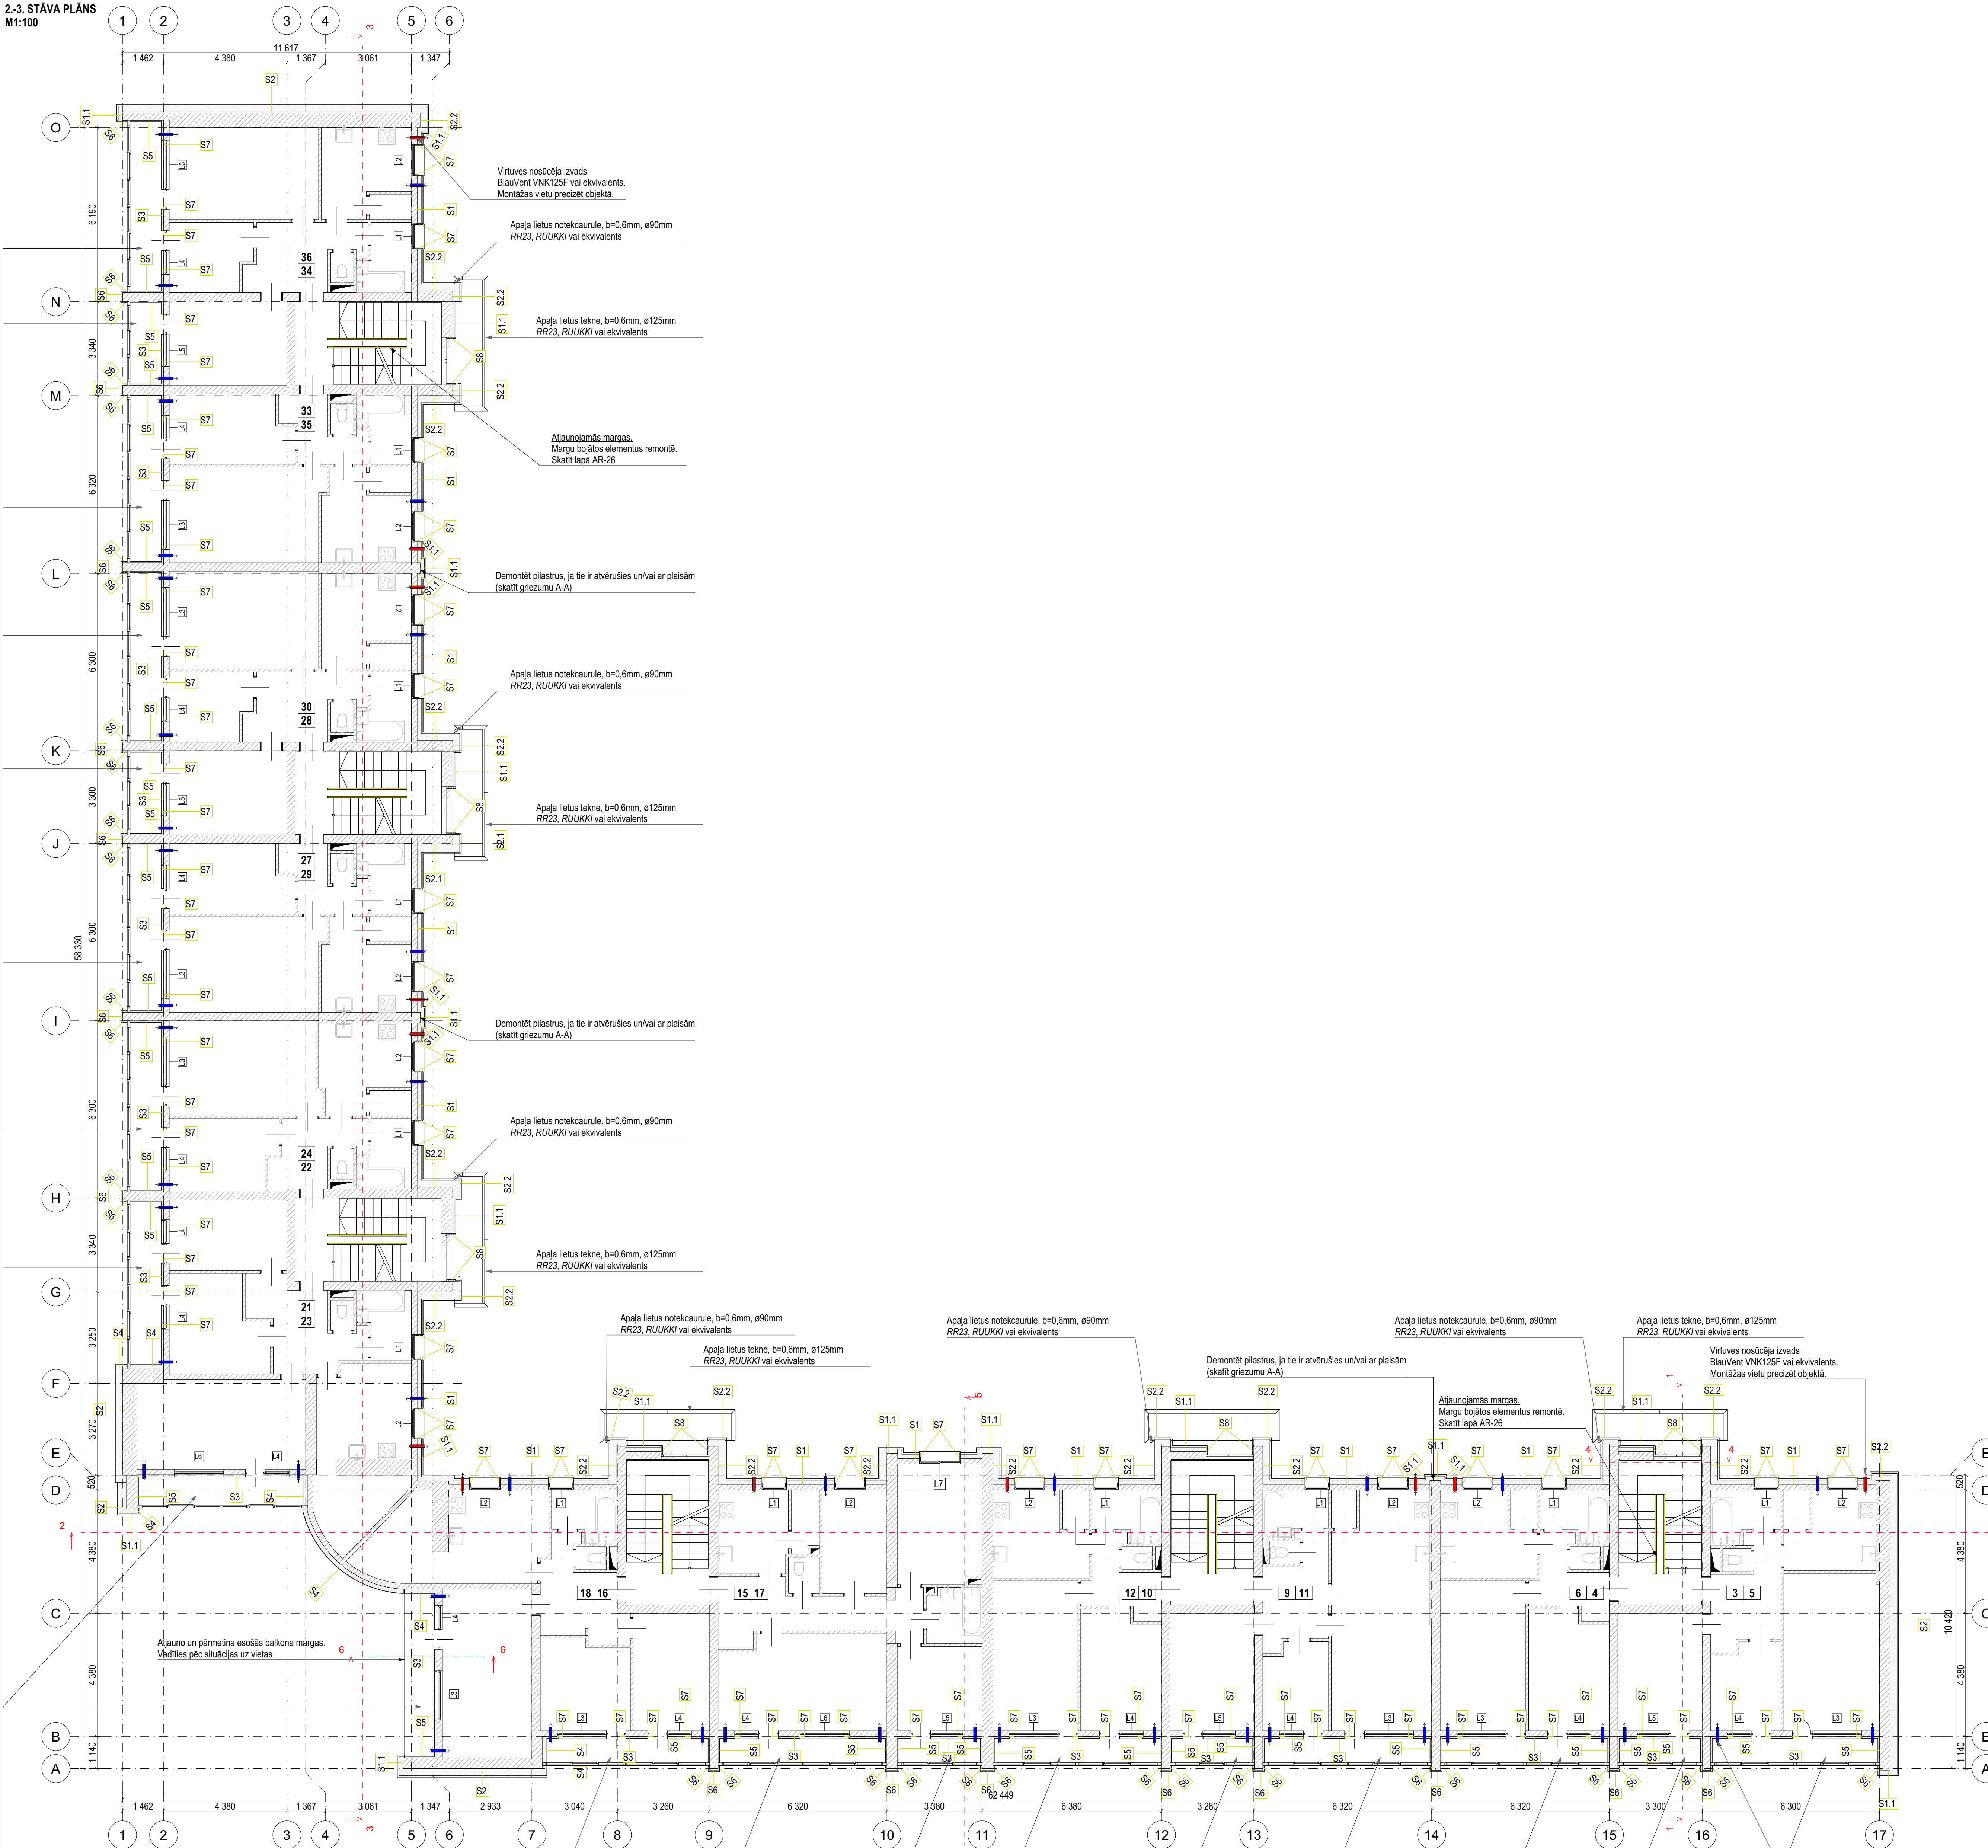

PIEŅĒMTIE APZĪMĒJUMI	
	Esošās ēkas konstrukcijas
	Projektētais siltumizolācijas slānis
	Projektētais gaisa padeves vārsts
	Projektētais virtuves nosūcēja izvads

- PIEZĪMES:**
- Izmēri doti milimetros, augstuma atzīmes metros.
 - Detalizētas norobežojošās konstrukcijas tipus un detaļas skatīties lapā AR-11, AR-12, AR-13.
 - Griezumus skatīt lapā AR-7, AR-8, AR-9.
 - Logu specifikāciju skatīt lapā AR-23.
 - Veikt logu un balkonu ailu pārmēršanu pirms konstrukciju pasūtīšanas.
 - Nepieciešamos papildizmērus precizēt ar projekta autoriem.

ĢENERĀLPROJEKTĒTĀJS SIA "BALTS UN MELNS" Reģ. Nr. 40003659814; Būvkr. Reģ. Nr. 1482-R Ciepaļa iela 5, Rīga, LV-1026 www.baltunmelns.lv			
BŪVNIECĪBAS IEROSINĀTĀJS BIDRIBA "STĀĶI 18" Reģ. Nr. 4000267295 "STĀĶI 18", STĀĶI, STRADU PAGASTS, GULBENES NOV.			
OBJEKTS DAUDZDZĪVOKĻU DZĪVOJAMĀS MĀJAS ENERGOEFECTIVITĀTES PAAUGSTINĀŠANAS PASĀKUMI			
PASEJUMS 2-3. stāva plāns			
AR DAĻAS VAD:	ĢUNĒTIS KĀRKĻIŅŠ Sert. nr. 1-001790	24.10.2024	
IZSTRĀDĀJA:	ĻUGIS SELECOVS	24.10.2024	
STADIJA	PASKAIDROJUMA RAKSTS	MĒROGS	1:100
MARKA	AR	LAPA	3