



GRIEZUMS 2-2
M1:100

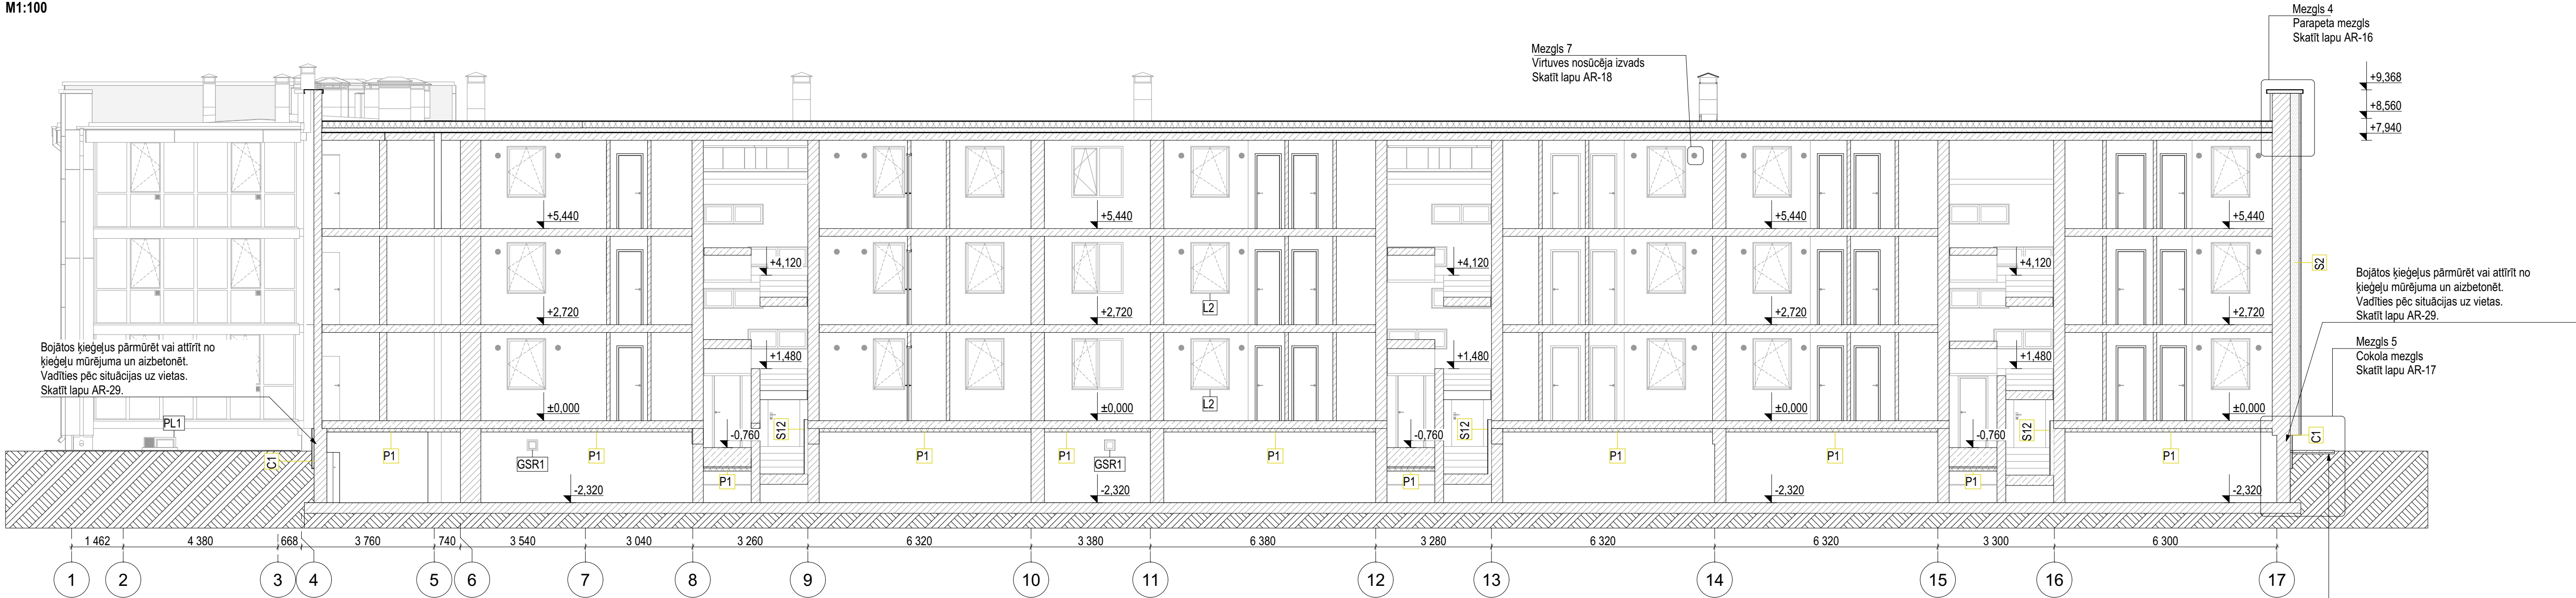

Jaunizbūvējama lietus ūdens novadīdāja.
Apmali izbūvēt no betona bruģakmens seguma, balstot to uz blīvētu šķembu kārtas b=100mm un vidēji rupjas smilts slāņa. Apmali veidot 5% slīpumā ar kritumu prom no ēkas

GRIEZUMS 3-3
M1:100

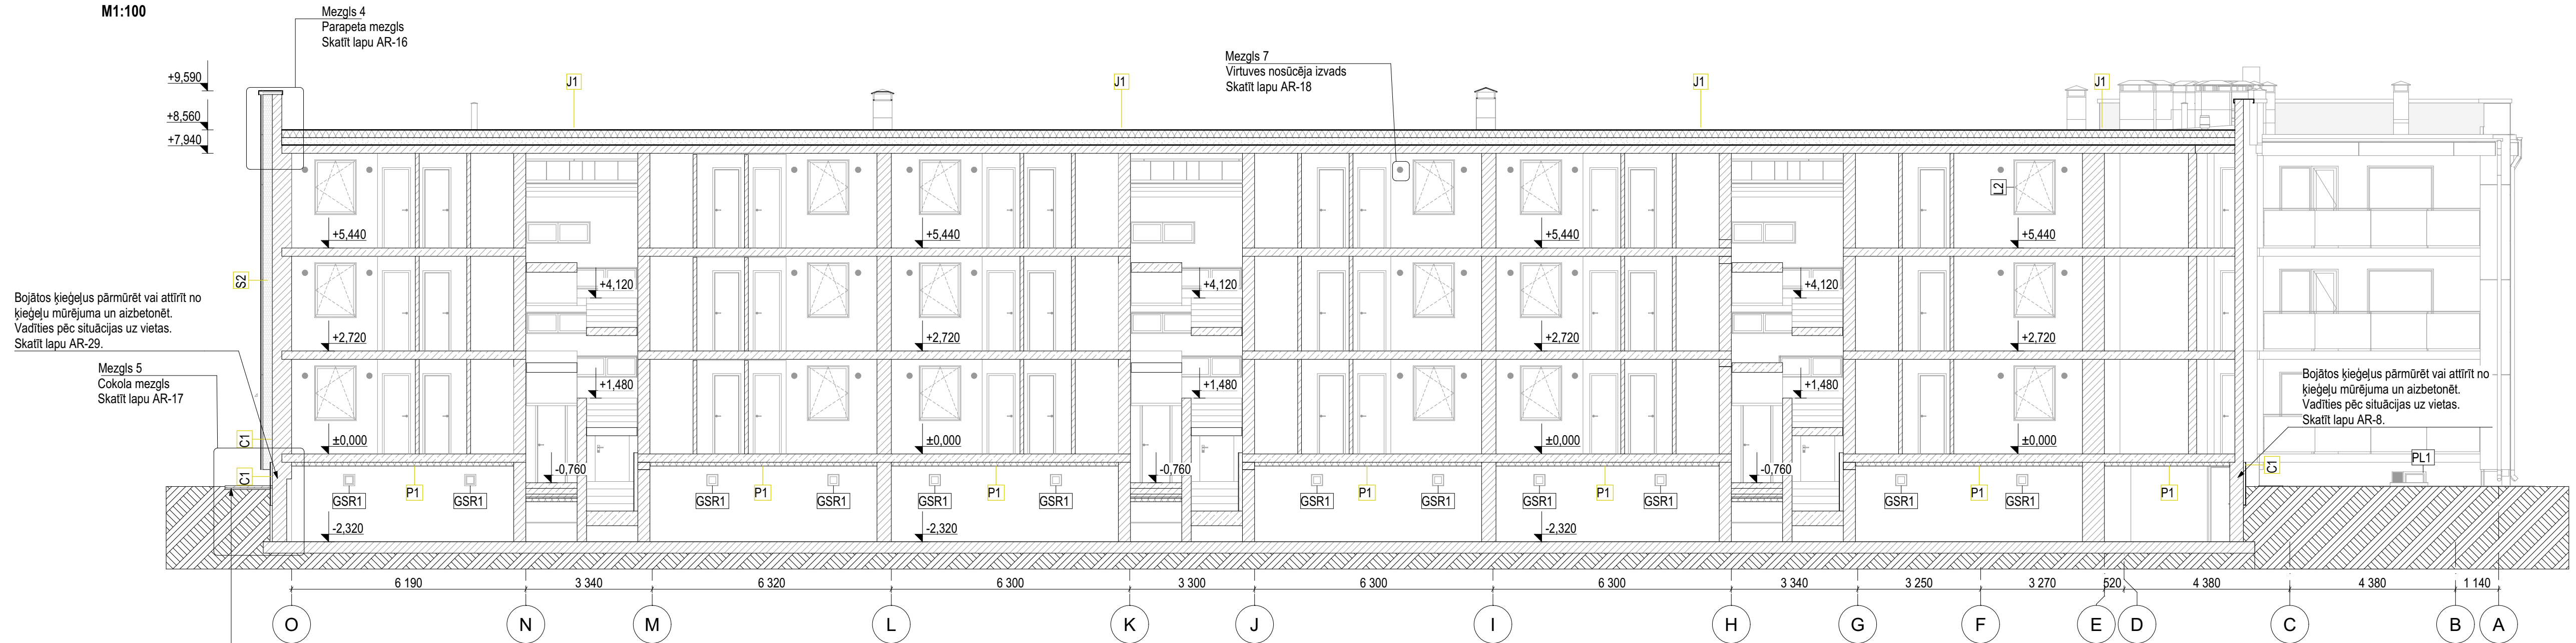

Jaunizbūvējama lietus ūdens novadīdāja.
Apmali izbūvēt no betona bruģakmens seguma, balstot to uz blīvētu šķembu kārtas b=100mm un vidēji rupjas smilts slāņa. Apmali veidot 5% slīpumā ar kritumu prom no ēkas

PIEŅEMTIE APZĪMĒJUMI

	Esošās ēkas konstrukcijas
	Projektētais siltumizolācijas slānis
	Projektētais coka siltumizolācijas slānis
	Projektējamā jumta seguma virskārta

- PIEZĪMES:**
- Izmēri doti milimetros, augstuma atzīmes metros.
 - Detalizētus norobežojošās konstrukcijas tipus un detaļas skatīties lapā AR-11, AR-12, AR-13.
 - Jumta lūku un ventilāciju restu specifikāciju skatīt lapā AR-25.
 - Nepieciešamos papildizmērus precizēt ar projekta autoriem.

ĢENERĀLPROJEKTĒTĀJS
SIA "BALTS UN MELNS"
Reģ. Nr. 40003659614; Būvkr. Reģ. Nr. 1482-R
Gaujas iela 5, Rīga, LV-1026
www.baltsumelnis.lv



BŪVNIECĪBAS IEROSINĀTĀJS
BĪDRIĒBA "STĀKĻI 18"
REG. NR. 40006287296
"STĀKĻI 18", STĀKĻI, STRĀDU PAGASTS, GULBENES NOV.

OBJEKTS
DAUDZDZĪVOKĻU DZĪVOJAMĀS MĀJAS ENERGOEFECTIVITĀTES
PAAUGSTINĀŠANAS PASĀKUMI

RĀSĒJUMS			
Griezums 2-2, 3-3			
AR DAĻAS VAD.	GUNTIS KĀRKLIŅŠ Sert. nr. 1-00790		24.10.2024
IZSTRĀDĀJA:	UĢIS SEĻECOVIS		24.10.2024
STADIJA	PASKAIDROJUMA RĀKSTS	MĒROGS	1:100
MARKA	AR	LAPA	8