


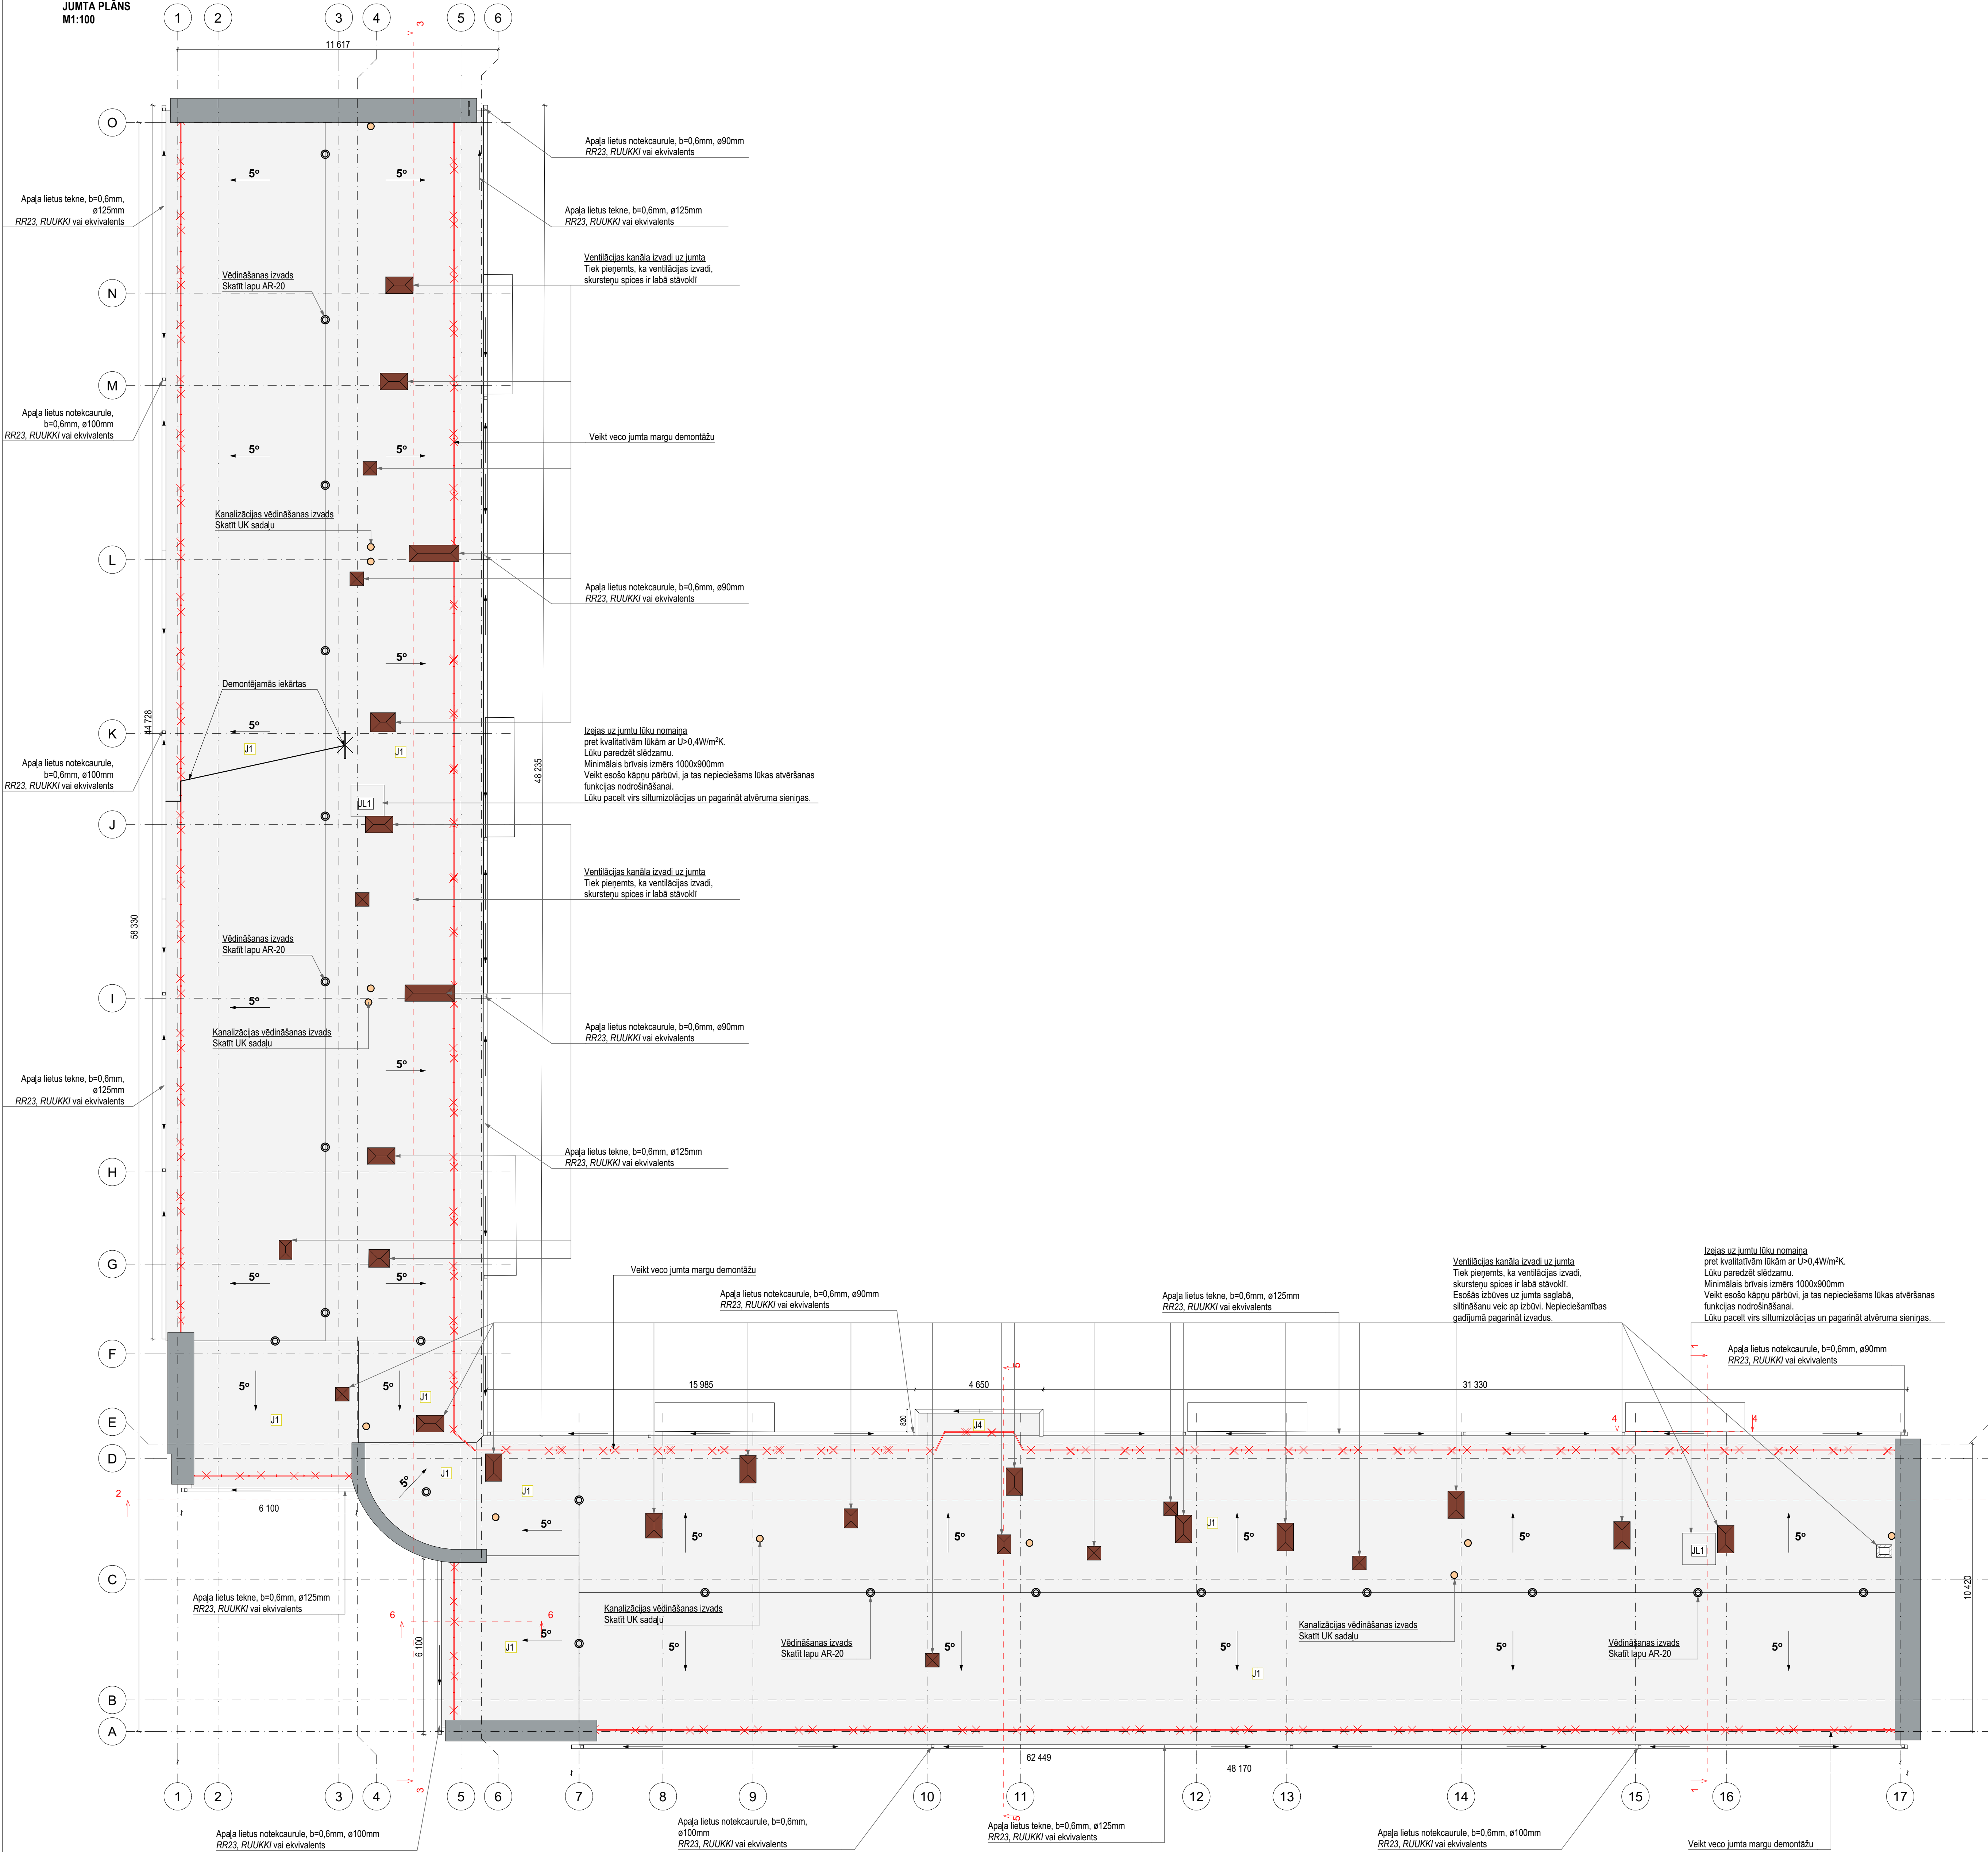

PIEŅĒMTIE APZĪMĒJUMI

	Proj. lietusūdens teknes
	Proj. skārda apardare parapetam
	Esšie izbūvi / skursteņu spices
	Proj. kanalizācijas vēdināšanas izvadi
	Demontējamas jumta margas

PIEZĪMES:

- Izmēri doti milimetros, augstuma atzīmes metros.
- Detalizēti norobežojošās konstrukcijas tipus un detaļas skatīties lappā AR-11, AR-12, AR-13.
- Griezumus skatīt lappā AR-7, AR-8, AR-9.
- Jumta lūku specifikāciju skatīt lappā AR-25.
- Veikt jumta lūku pārmēršanu pirms konstrukciju pasūtīšanas.
- Nepieciešamos papildizmērus precizēt ar projekta autoriem.
- Pirms silināšanas darbiem veikt esošā seguma attīrīšanu un remontu.

ĢENERĀLPROJEKTS
SIA "BALTS UN MELNS"
Reģ. Nr. 40003659814; Būv. Reģ. Nr. 1482-R
Cīņaiņa iela 5, Rīga, LV-1026
www.baltsunmelns.lv

BŪVNECĪBAS IEROSINĀTĀS BIEDRĪBAS "STĀĶI 18"
Reģ. Nr. 40003627295
"STĀĶI 18", STĀĶI STRĀDU PAGASTS, GULBENES NOV.

OBJEKTS
DAUDZDZĪVOKĻU DZĪVOJAMĀS MĀJAS ENERGOEFECTIVITĀTES PAAUGSTINĀŠANAS PASĀKUMI

PAŠĀKUMS
Jumta plāns

AR DAĻAS VAD:	ĢUNĒTIS KĀRKĻIŅŠ Sert. nr. 1-00790	24.10.2024
IZSTRĀDĀJA:	LUĢIS SELECOVS	24.10.2024
STADIJA	PASKAIDROJUMA RAKSTS	MĒROGS 1:100
MARKA	AR	LAPA 4