


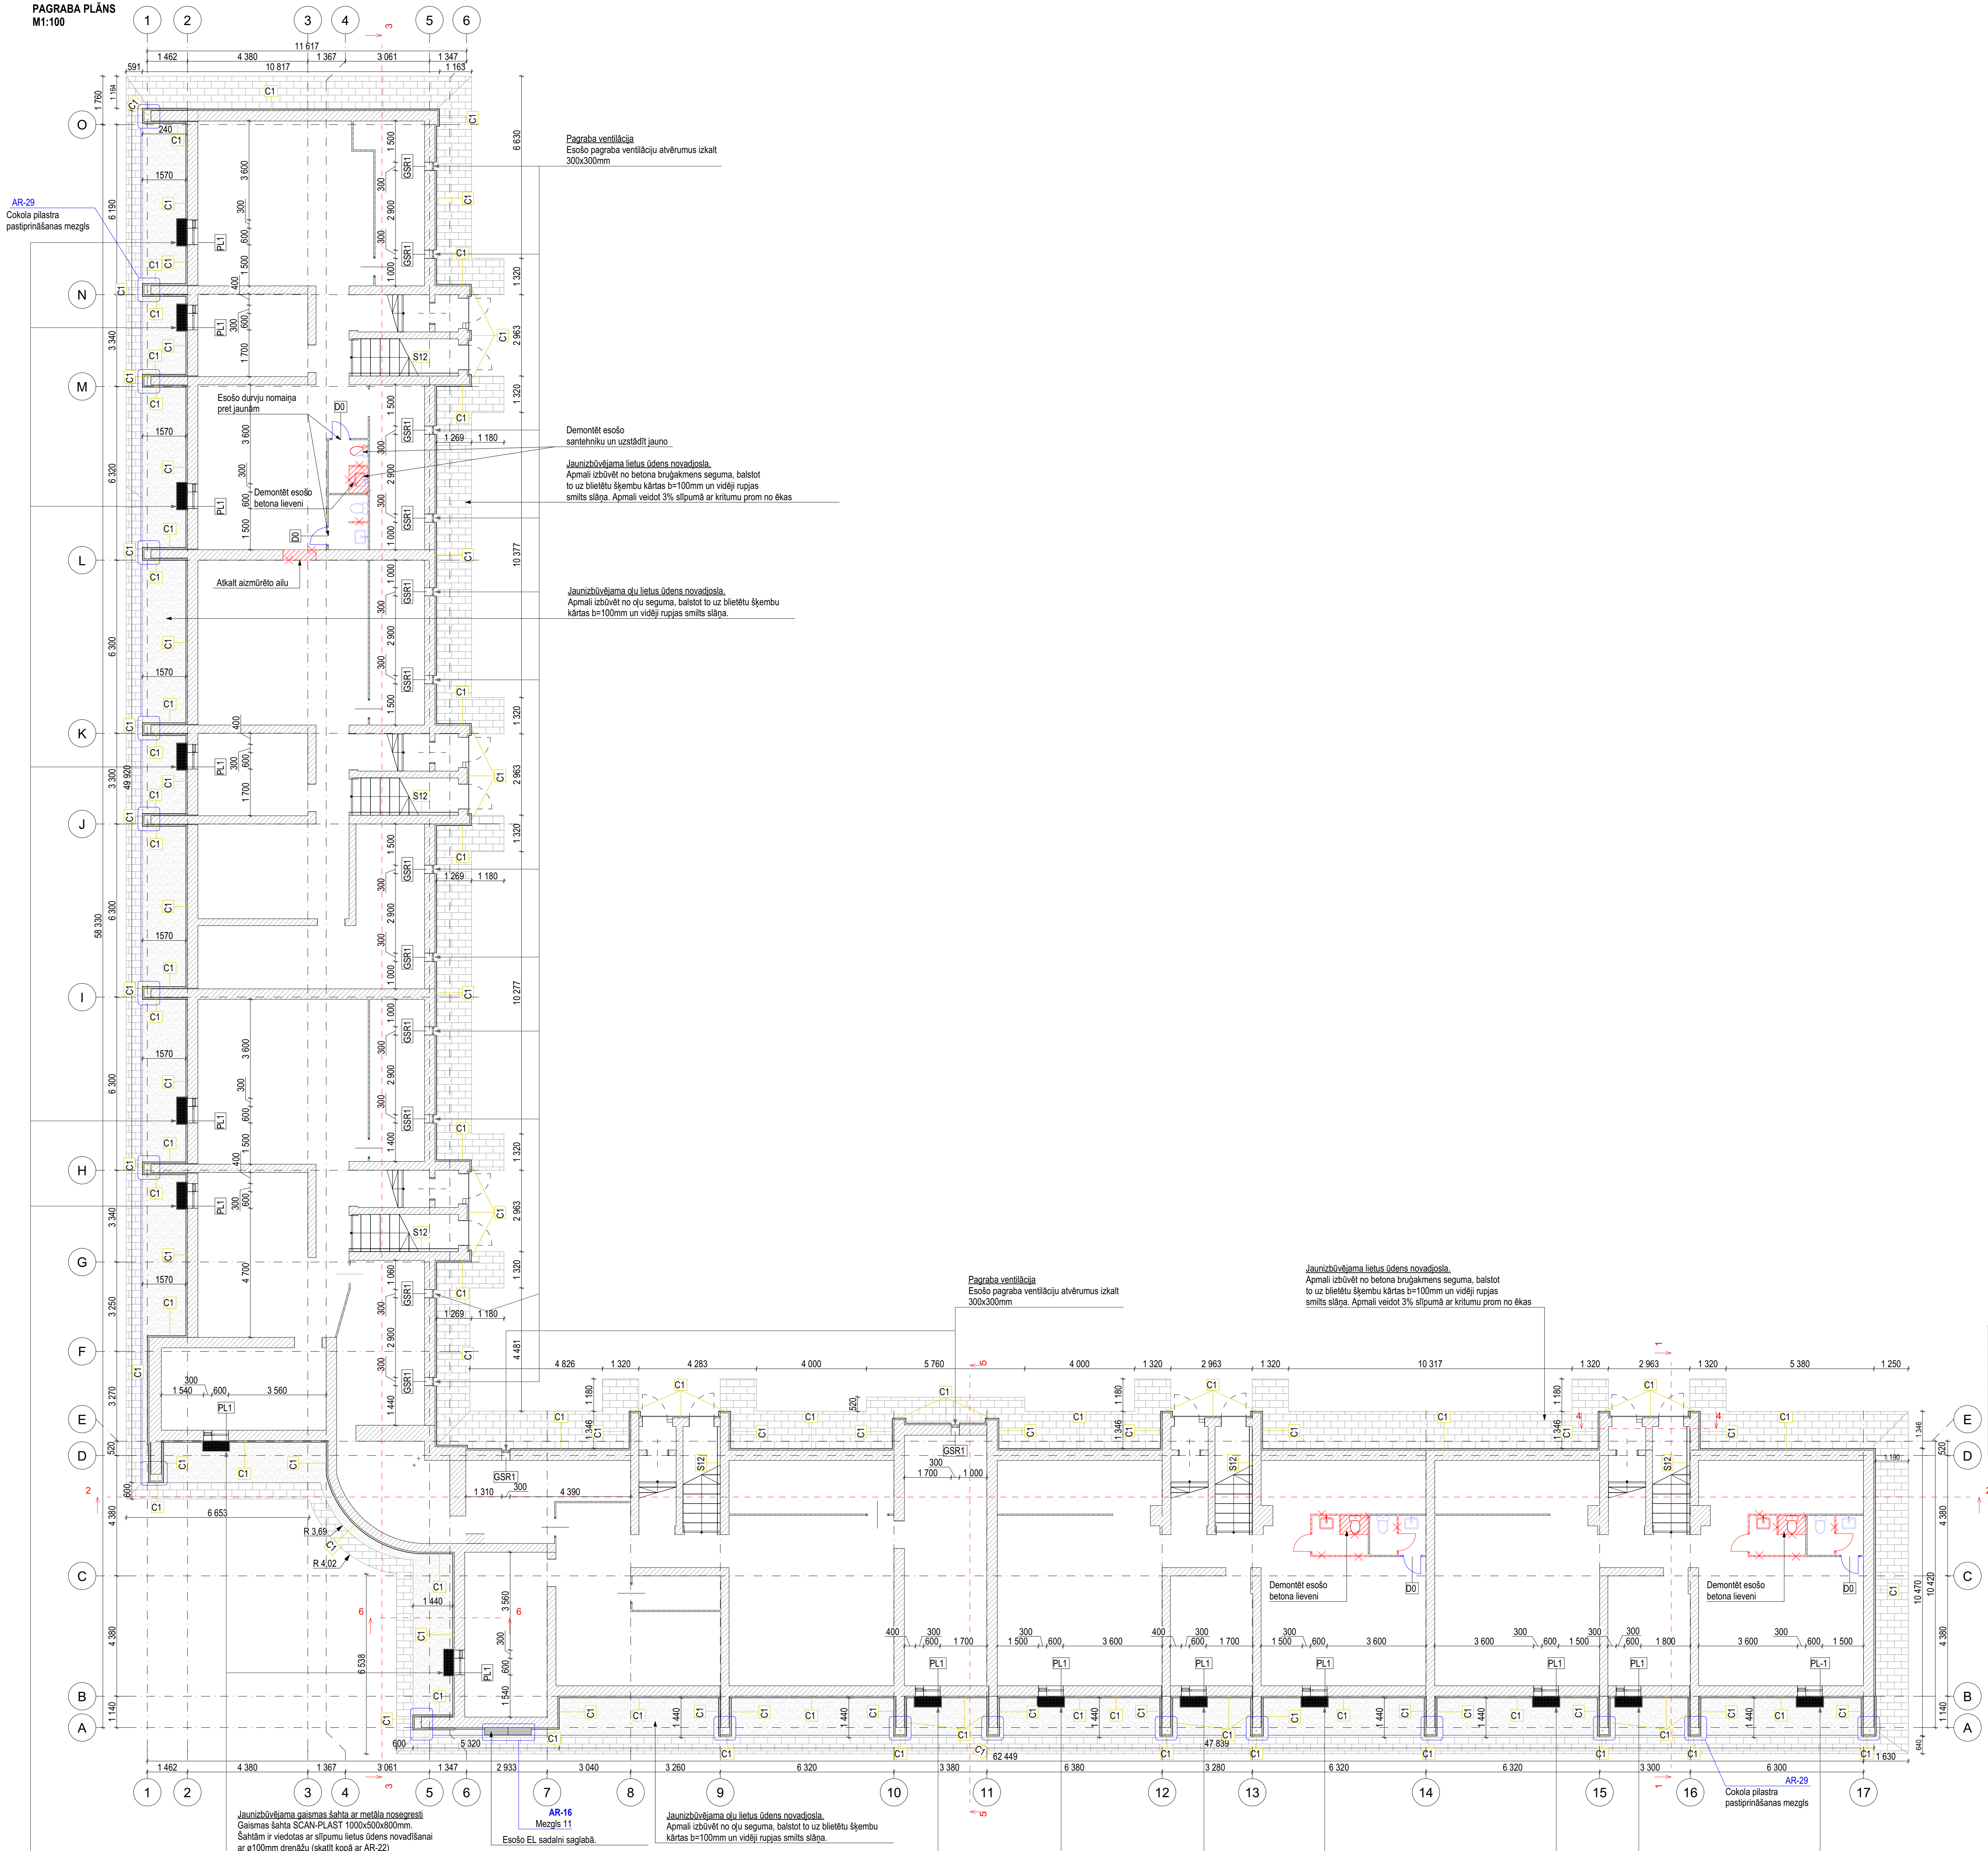

PIEŅĒMTIE APZĪMĒJUMI

- Esosās ēkas konstrukcijas
- Projektētais siltumizolācijas slānis
- Projektētais cokola siltumizolācijas slānis
- Projektētā ēkas apmale
- Projektētais bruģakmens lievenis
- Projektējamā sanāhnikas
- Demontējamas konstrukcijas
- Jaunizbūvējamās konstrukcijas
- Demontējamā sanāhnikas

PIEZĪMES:

- Izmēri doti milimetros, augstuma atzīmes metros.
- Detalizētas norobežojošās konstrukcijas tipus un detaļas skatīties lapā AR-11, AR-12, AR-13.
- Griezumus skatīt lapā AR-7, AR-8, AR-9, AR-10.
- Gaisma šahtu, ventilāciju, logu, durvju un restu specifikāciju skatīt lapā AR-22, AR-24, AR-25.
- Veikt logu, loku un gaisma šahtu pārmēršanu pirms konstrukciju pasūtīšanas.
- Nepieciešamos papildmērus precizēt ar projekta autoriem.

ĢENERĀLPROJEKTĒTĀJS

SIA "BALTS UN MELNS"
Reģ. Nr. 4000355914; Būv. Reģ. Nr. 1482-R
Cēgaļu iela 5, Rīga, LV-1026
www.baltsunmelns.lv



BŪVniecības IEROSINĀTĀJS

BIDRIBA "STĀĶI 18"
Reģ. Nr. 4000267295
"STĀĶI 18", STĀĶI, STRADU PAGASTS, GULBENES NOV.

OBJEKTS

DAUDZDZĪVOKĻU DZĪVOJAMĀS MĀJAS ENERGOEFECTIVITĀTES

PAUŠTINĀŠANAS PASĀKUMI

PASEJUMS

Pagraba plāns

AR DAĻAS VAD.: ĢUNĒTIS KĀRKĻIJS
Sert. nr. 1-00709

IZSTRĀDAJA: LUĢIS SELECOVS

STADIJA: PASKAIDROJUMA RAKSTS

MĒROGS: 1:100

MARKA: AR

LAPA: 1