



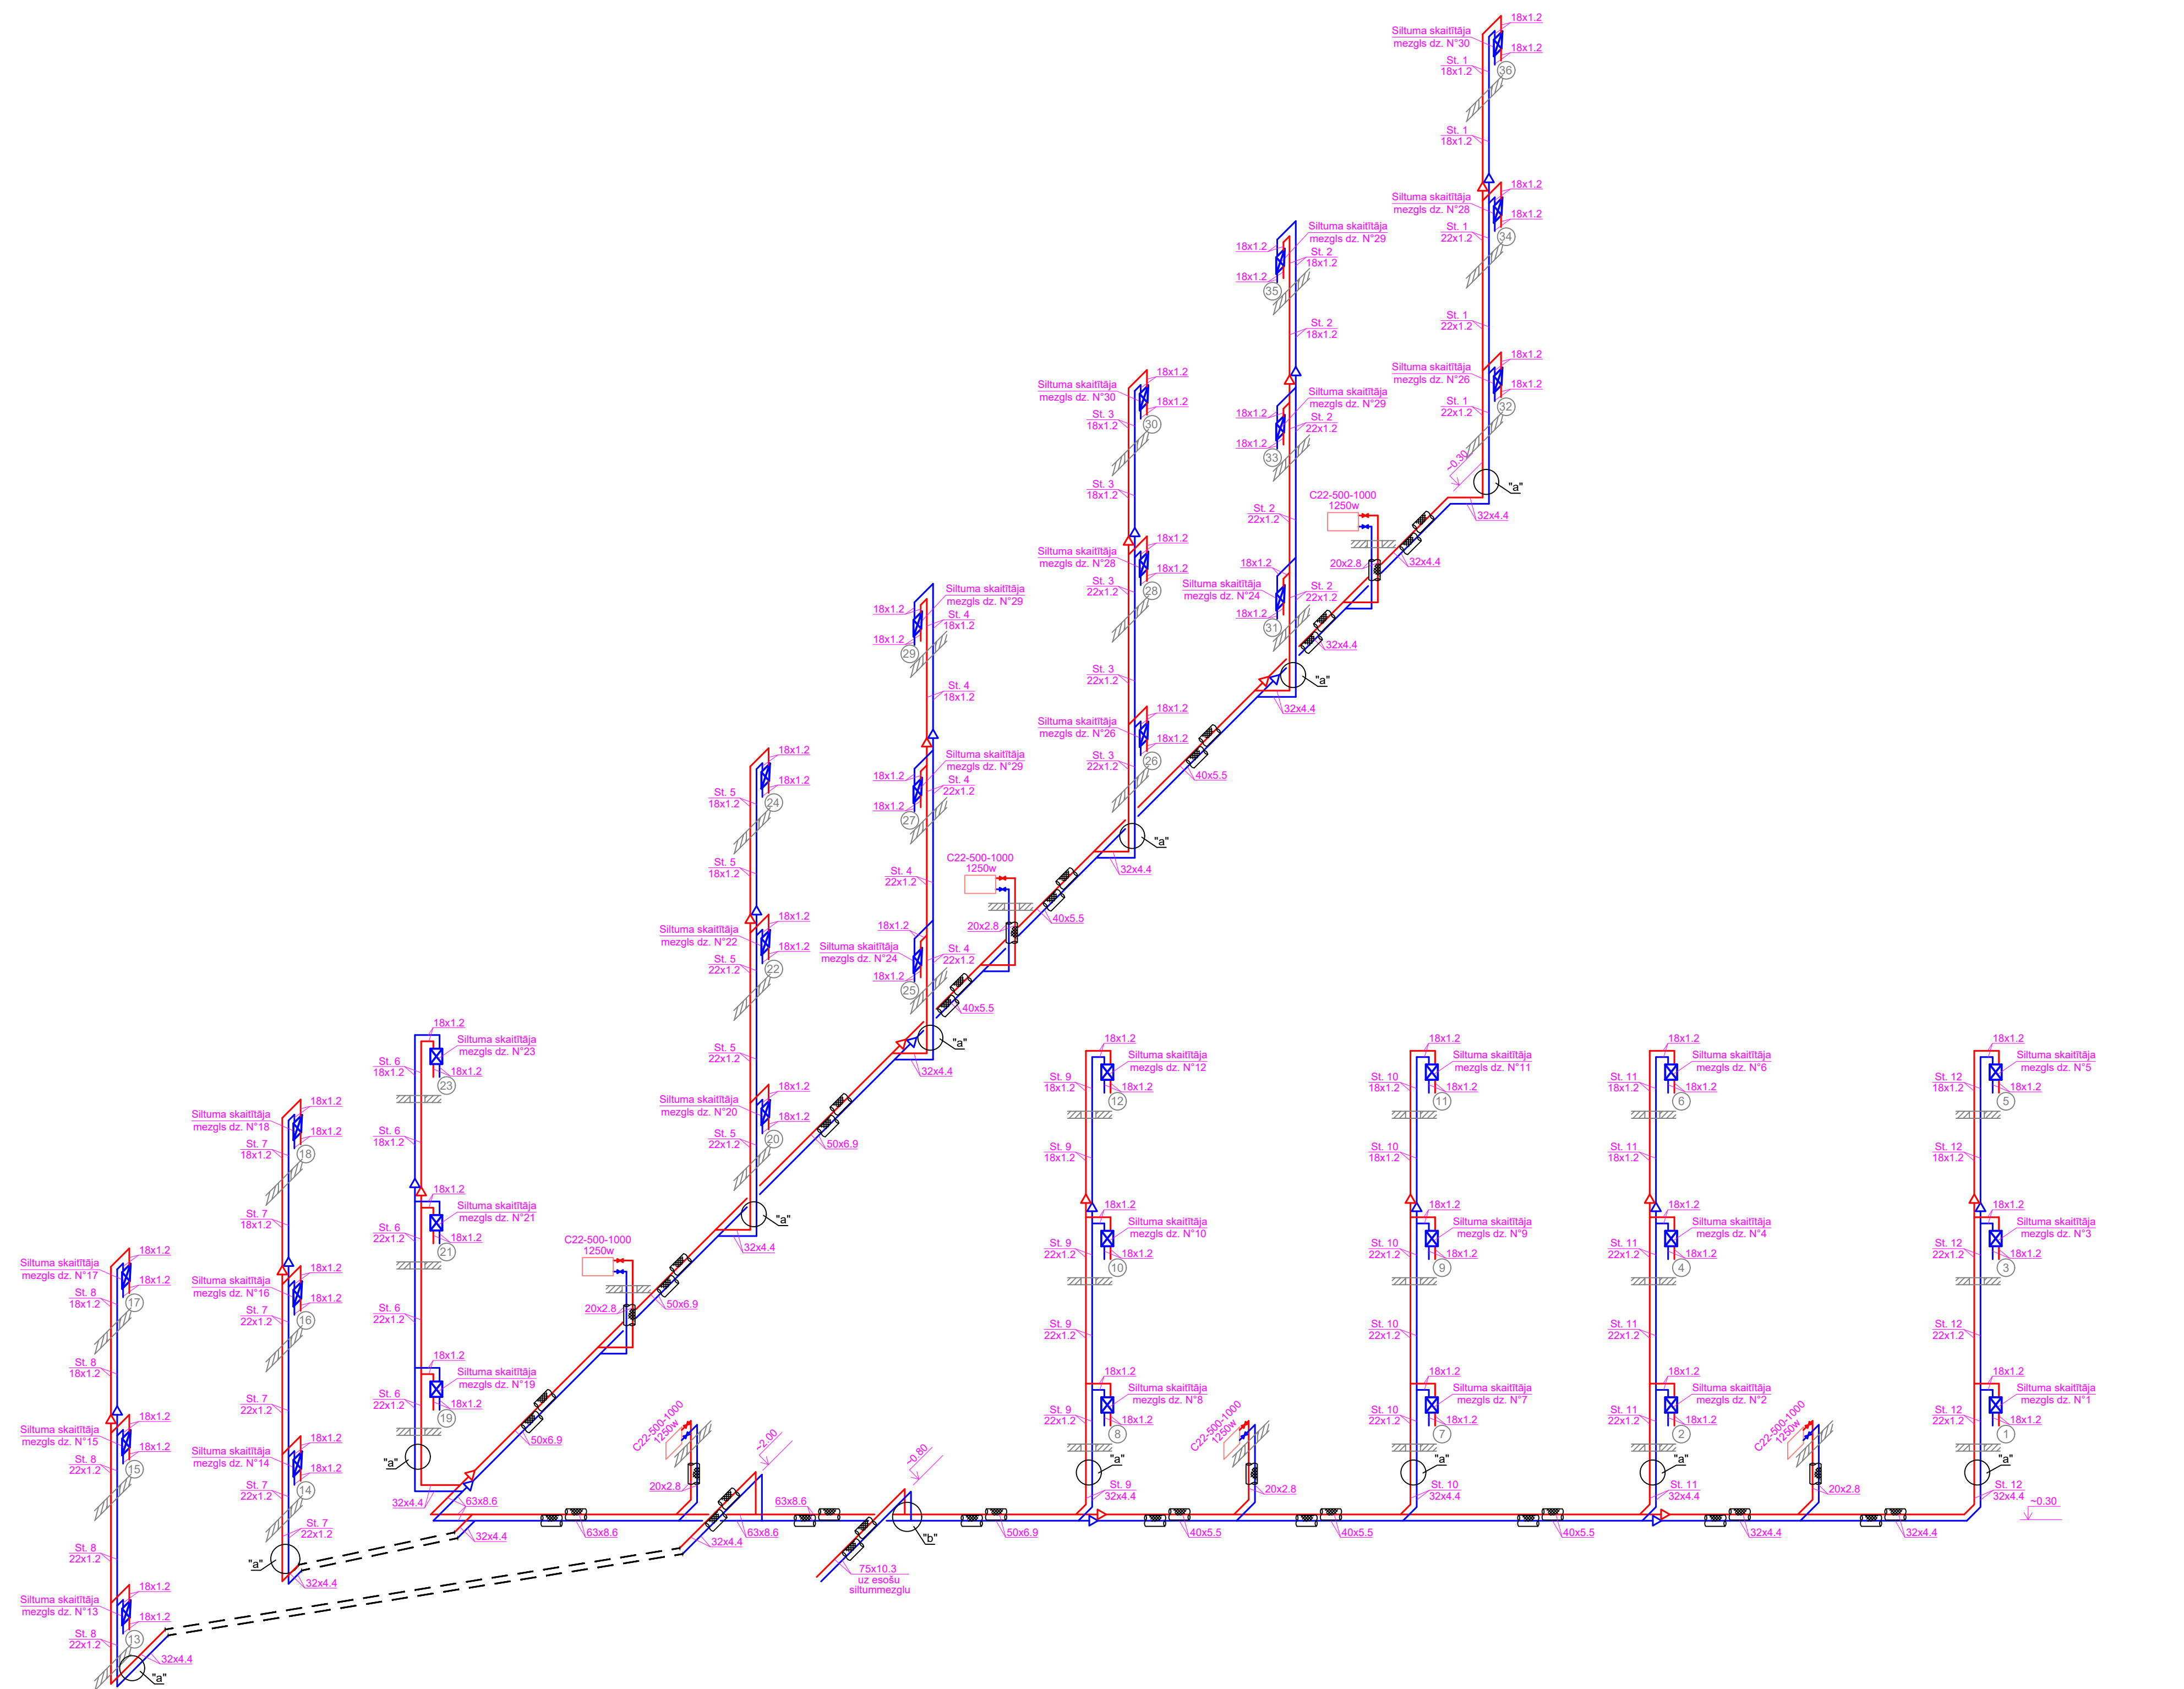


Siltumskaitītāja uzstādīšanas principiālā shēma

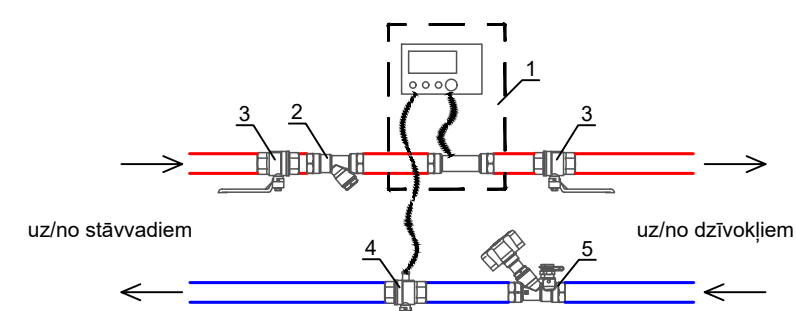


1. Siltuma skaitītājs ar distancētu nolaiššanu
Dn15; $Q_{nom}=0.6 \text{ m}^3/\text{st}$
2. Gružu filtrs 1/2"
3. Lodventiļis Dn1/2"
4. Lodventiļis 1/2" ar M10 ieskrūvi
5. Balansēšanas vārsts
"HERZ" 4017 M; Dn15-LF

```
mezgls "a"
```

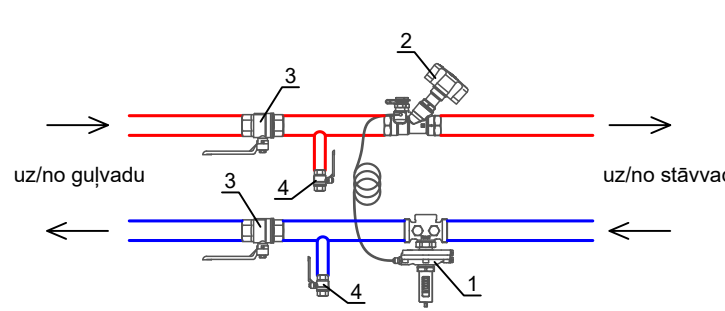

1. Spiediena starpības regulators
"HERZ" 4002; Dn20; $\Delta P=5-30\text{kPa}$
2. Balansēšanas vārsts
"HERZ" 4017 ML; Dn20
3. Lodventīlis Ø32 (Dn25)
4. Lodventīlis Dn15 (tukšošanai)

```
mezgls "b"
```

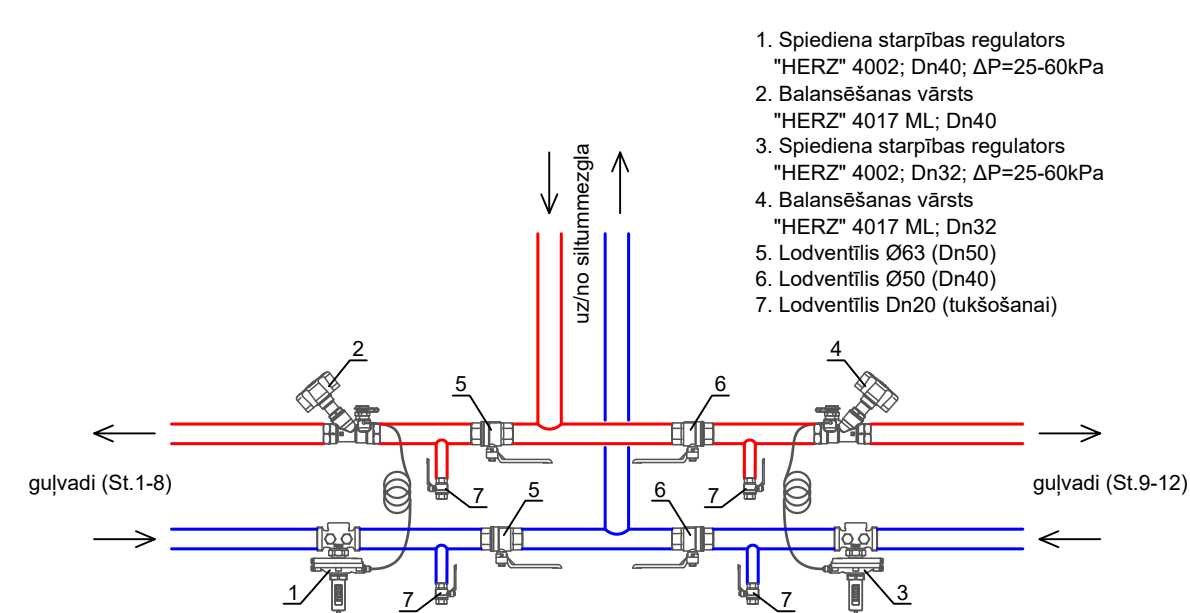

1. Spiediena starpības regulators
"HERZ" 4002; Dn40; $\Delta P=25-60\text{ kPa}$
2. Balansēšanas vārsts
"HERZ" 4017 ML; Dn40
3. Spiediena starpības regulators
"HERZ" 4002; Dn32; $\Delta P=25-60\text{ kPa}$
4. Balansēšanas vārsts
"HERZ" 4017 ML; Dn32
5. Lodventīlis Ø63 (Dn50)
6. Lodventīlis Ø50 (Dn40)
7. Lodventīlis Dn20 (tukšošanai)

BŪVPROJEKTA IZSTRĀDĀTĀJS SIA "BALTS UN MELNS" Reg. Nr. 4000826941; BŪV. Reg. Nr. 1462-R GAUJAS IELA 5, RĪGA, LV-1006 www.baltsumeln.lv			
APRAKŠPROJEKTAĒTĀJS "AZ projekts" SIA Līvānu ielā 2 - 5. Līvupis Bīvkoms, Reg. 3215-R			
BŪVNĒCĪBAS ĒKSRĪKSNĀITS Bīvkoma "Stājs 18" Reg. Nr. 4000827296 "Stājs 18"-28. Stājs. Pagasta iedz. Gulbenes novads			
OBJEKTS Daudzdzīvokļu dzīvjamās mājas energoefektivitātes paaugstināšanas pasākumi "Stājs 18"-28. Stājs. Strādā pagasta. Gulbenes novads			
RĀSĒJUMS Apkures sistēmas ekonomiskās shēmas izstrādāšana Siltumkaļķu izstrādāšanas principiālā shēma			
AVK DAĻĀS VAD.	Agars LĪDUMS Sert. Nr. 3-01126	08.2024	
IZSTRĀDĀJIS	Agars LĪDUMS	08.2024	
STADIJA	Pasākumdarbu raksts	MĒROGS	b/m
MARKA	AVK-A	LAPA	10