


1. STĀVA PLĀNS
M1:100

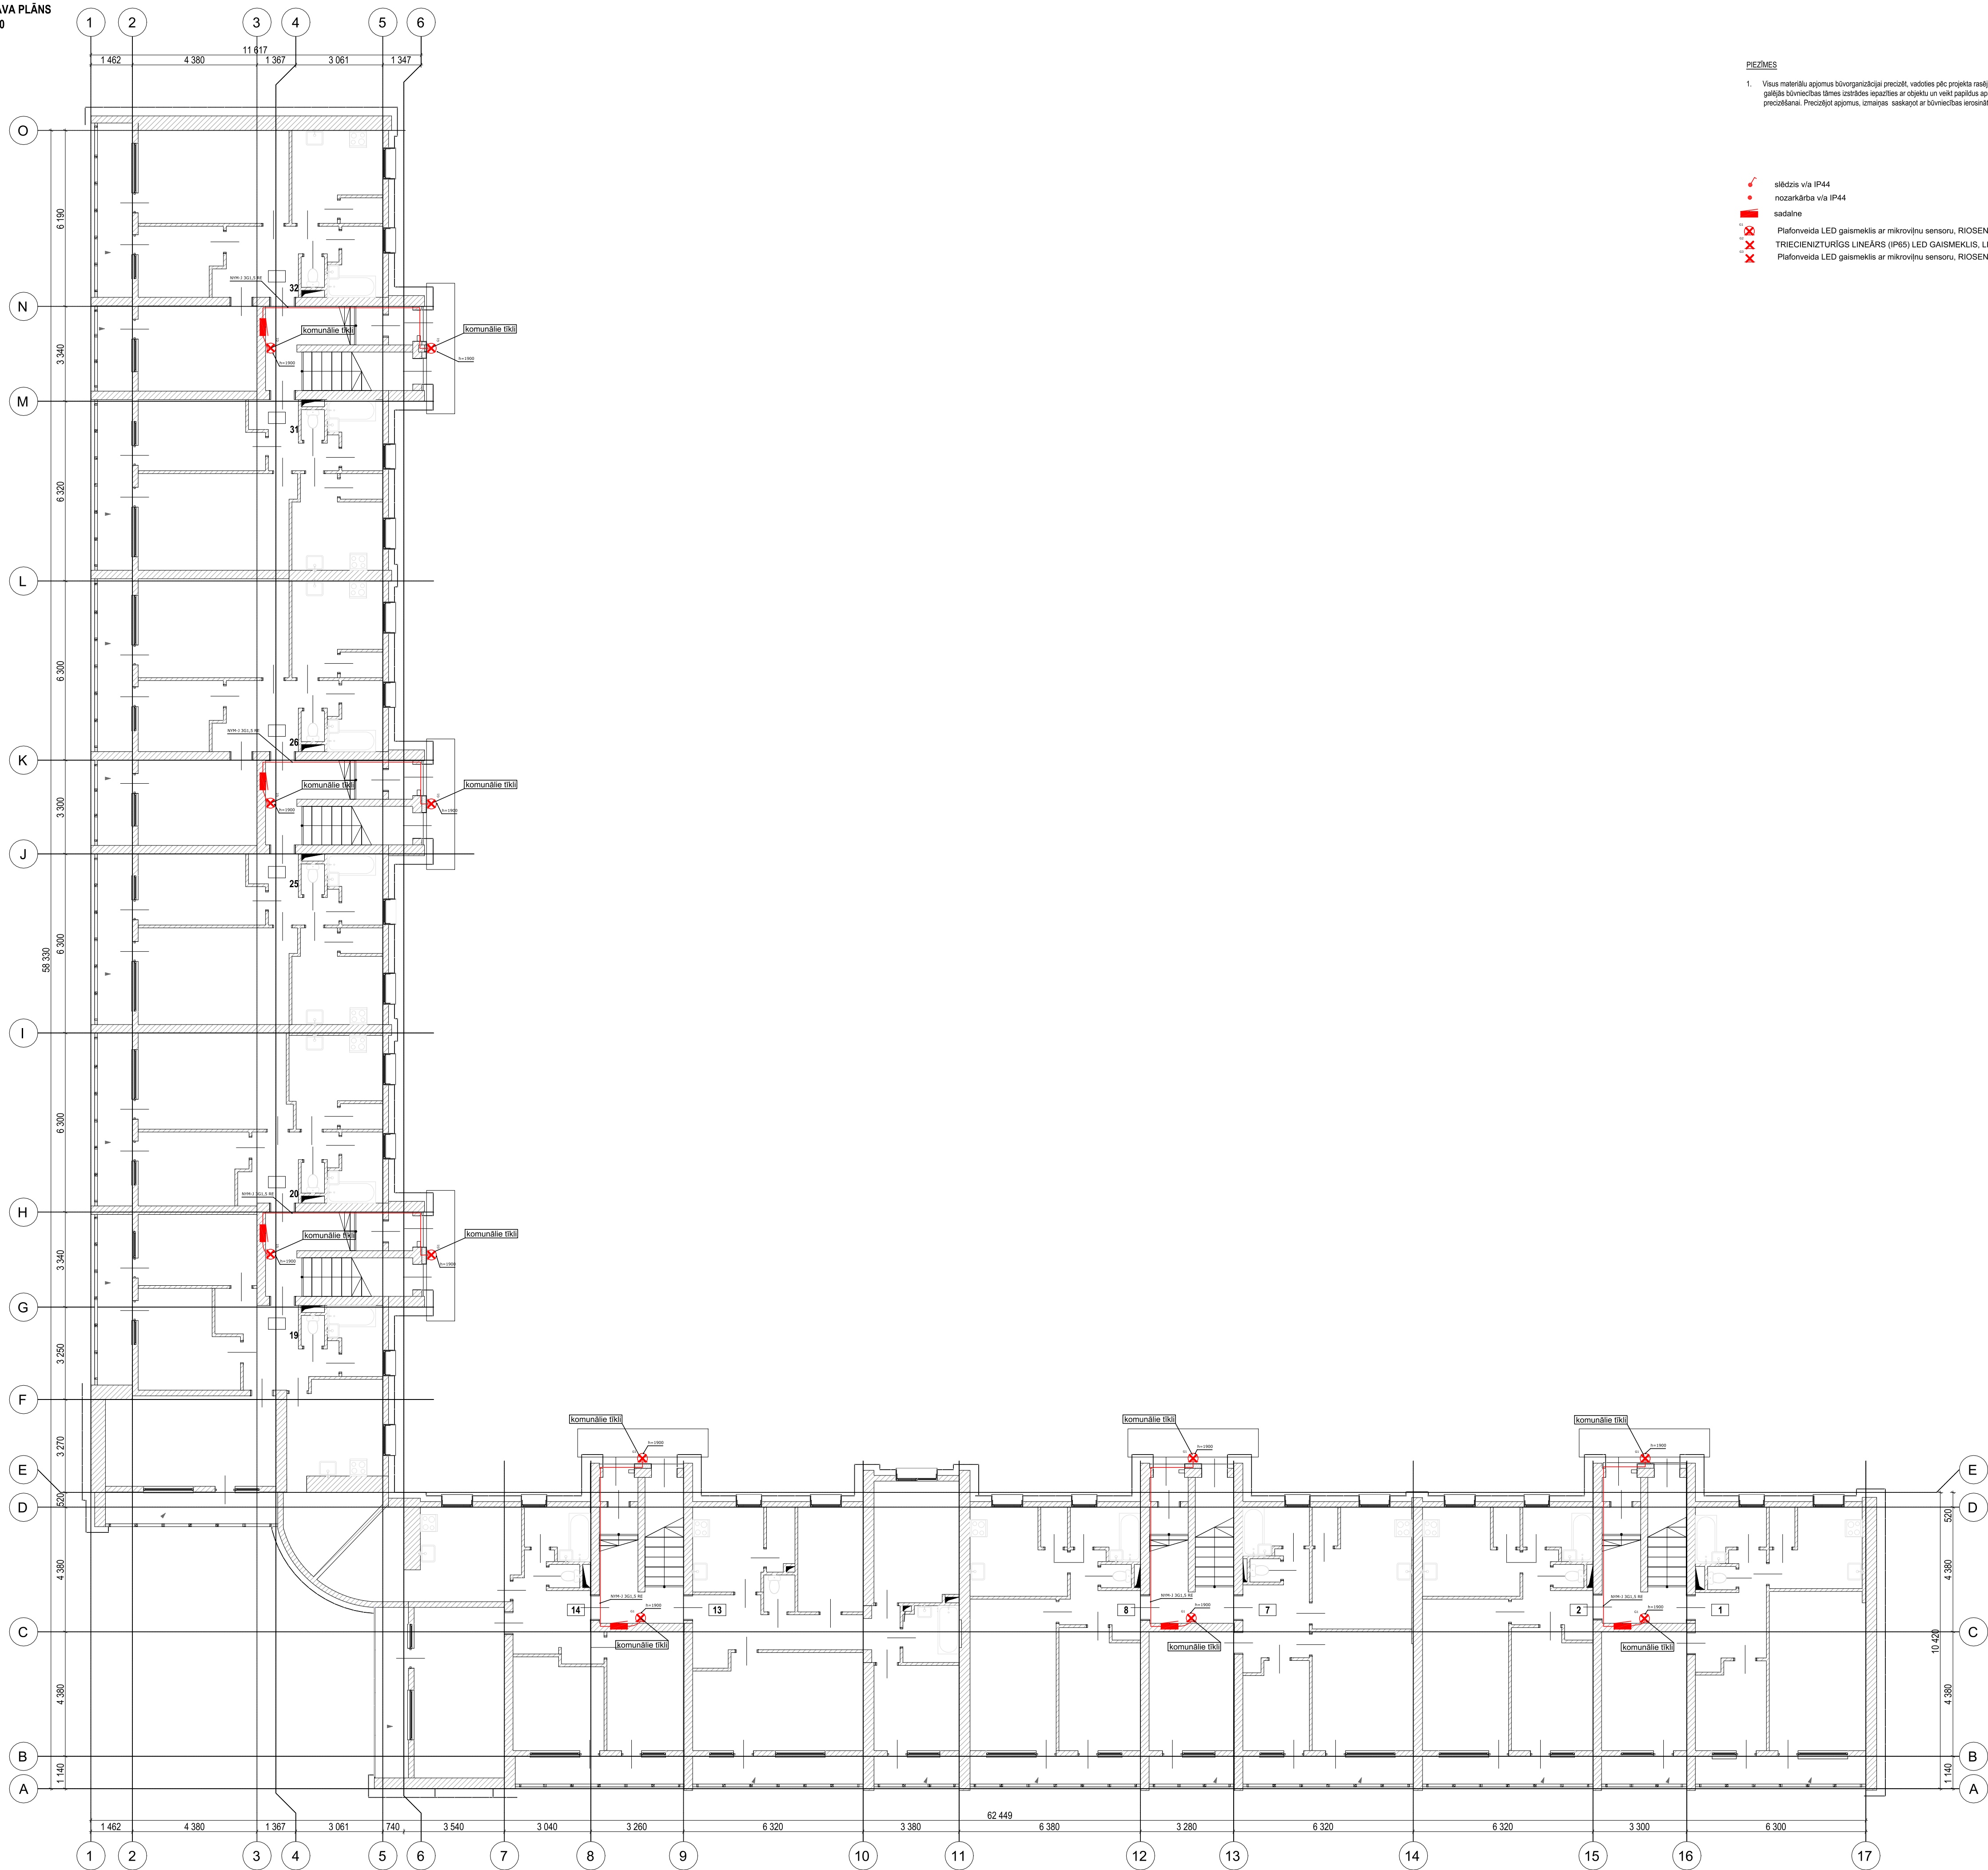

PIEZĪMES

- Visas materiālu apjomus būvorganizācijai precīzēt, vadoties pēc projekta nosaukumiem un situācijas objekta. Būvuzņēmējam pirms galējās būvniecības līmes izstrādes iepazīties ar objektu un veikt papildus apsekošanu būvniecības darbu un materiālu apjomu precizēšanai. Precizējot apjomus, izmaiņas saņemt ar būvniecības ierosinātāju iepirkuma procedūras laikā.

- slēdzis via IP44
- nozārkārba via IP44
- sadalne
- Plafonveida LED gaismeklis ar mikroviļņu sensoru, RIOSENS_18W_CCT_LED_1620
- TRIECIENIZTURĪGS LINEĀRS (IP65) LED GAIŠMEKLIS, LION140_18W_LED_2520
- Plafonveida LED gaismeklis ar mikroviļņu sensoru, RIOSENS_15W_CCT_LED_1350

PIENĒMTIE APZĪMĒJUMI

- Esošās ēkas konstrukcijas
- Projektētais siltumizolācijas slānis

ĢENERĀLPROJEKTĒTĀJS SIA "BALTS UN MELNS" Reģ. Nr. 4000359914; Būv. Reģ. Nr. 1482-R Cīruļu iela 5, Rīga, LV-1025 www.baltsummelns.lv			
BŪVNICĪBAS IEROSINĀTĀJS BIEDRĪBA "STĀKĻI 18" REĢ. NR. 4000360798 "STĀKĻI 18", STĀKĻU STRĀDU PAGASTS, GULBENES NOV.			
OBJEKTS DAUDZDZĪVOKĻU DZĪVOJAMĀS MĀJAS ENERĢOEFECTIVITĀTES PAAUGSTINĀŠANAS PASĀKUMI			
RASEJUMS 1. stāva plāns. Apgaismojums.			
EL DAĻAS VAD:	IGORŠ ŠOŠINS		06.08.2024
IZSTRĀDĀJA:	IGORŠ ŠOŠINS		06.08.2024
STADIJA	BP	MĒROGS	1:100
MARKA	EL	LAPA	3