


2-3. STĀVA PLĀNS
M1:100

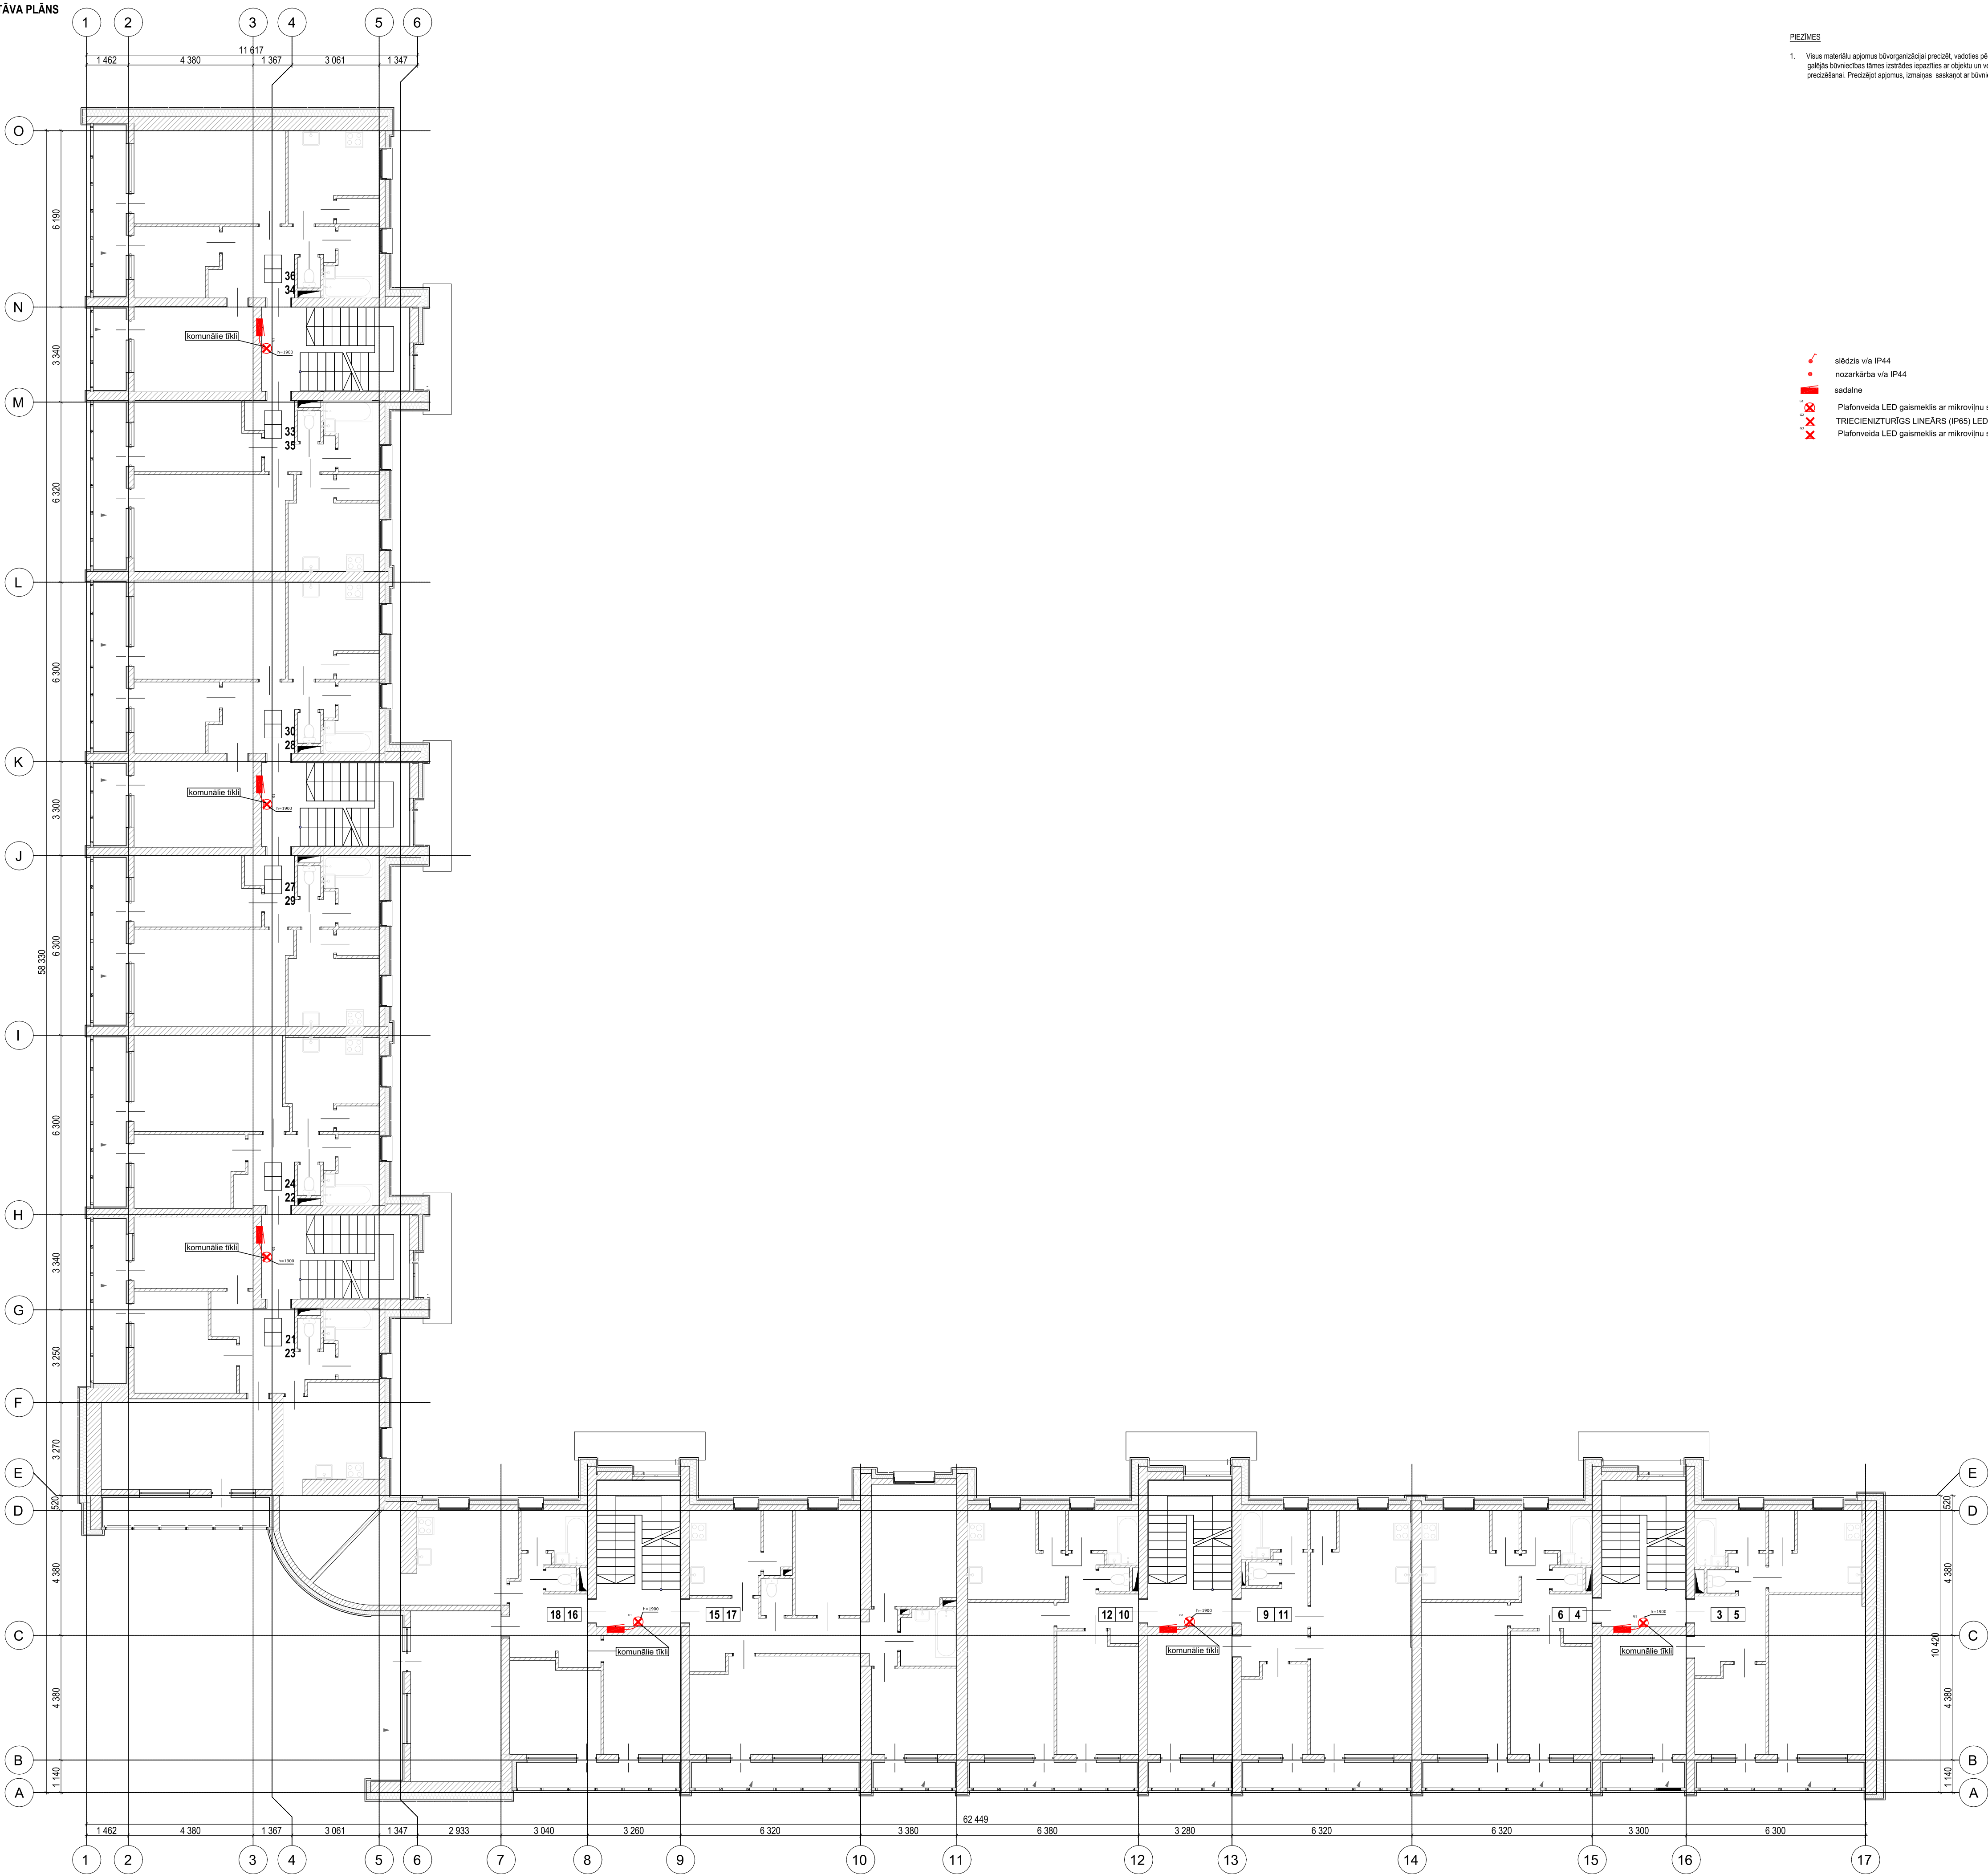

PIEZĪMES

- Visas materiālu apjomus būvorganizācijai precīzīt, vadoties pēc projekta nosaukumiem un situācijas objekta. Būvuzņēmējam pirms gatavošanas būvniecības līmeņa izstrādes izpildes ar objektu un veikt papildus apsekošanu būvniecības darbu un materiālu apjomu precizēšanai. Precizējot apjomus, izmaiņas saskaņot ar būvniecības ierosinātāju iepirkuma procedūras laikā.

- stēdzis v/a IP44
- nozārkārba v/a IP44
- sadalne
- Plafonveida LED gaismeklis ar mikroviļņu sensoru, RIOSENS, 18W, CCT_LED, 1620
- TRIECIENIZTURĪGS LINEĀRS (IP65) LED GAISMEKLIS, LION140, 18W, LED, 2620
- Plafonveida LED gaismeklis ar mikroviļņu sensoru, RIOSENS, 15W, CCT_LED, 1350

PIENĒMTIE APZĪMĒJUMI

- Esošās ēkas konstrukcijas
- Projektētais siltumizolācijas slānis

ĢENERĀLPROJEKTĒTĀJS
SIA "BALTS UN MELNS"
Reģ. Nr. 40003659614, Būv. Reģ. Nr. 1482-R
Gaijuļu iela 5, Rīga, LV-1026
www.baltsumelnis.lv



BŪVNICĪBAS IEROSINĀTĀJS
BĒDRIĀ "STĀKĻI 18"
Reģ. Nr. 40003657268
"STĀKĻI 18", STĀKĻI, STRĀDU PAGASTS, GULBENES NOV.

OBJEKTS
DAUDZDZĪVOKĻU DZĪVOJAMĀS MĀJAS ENERGOEFECTIVITĀTES
PAAUGSTINĀŠANAS PASĀKUMI

RĀSĒJUMS
2-3. stāva plāns. Apgaismojums.

EL DAĻAS VAD:	IGORŠ ŠOŠINS	06.08.2024
IZSTRĀDAJA:	IGORŠ ŠOŠINS	06.08.2024
STADIJA	BP	MĒROGS 1:100
MARKA	EL	LAPA 2