


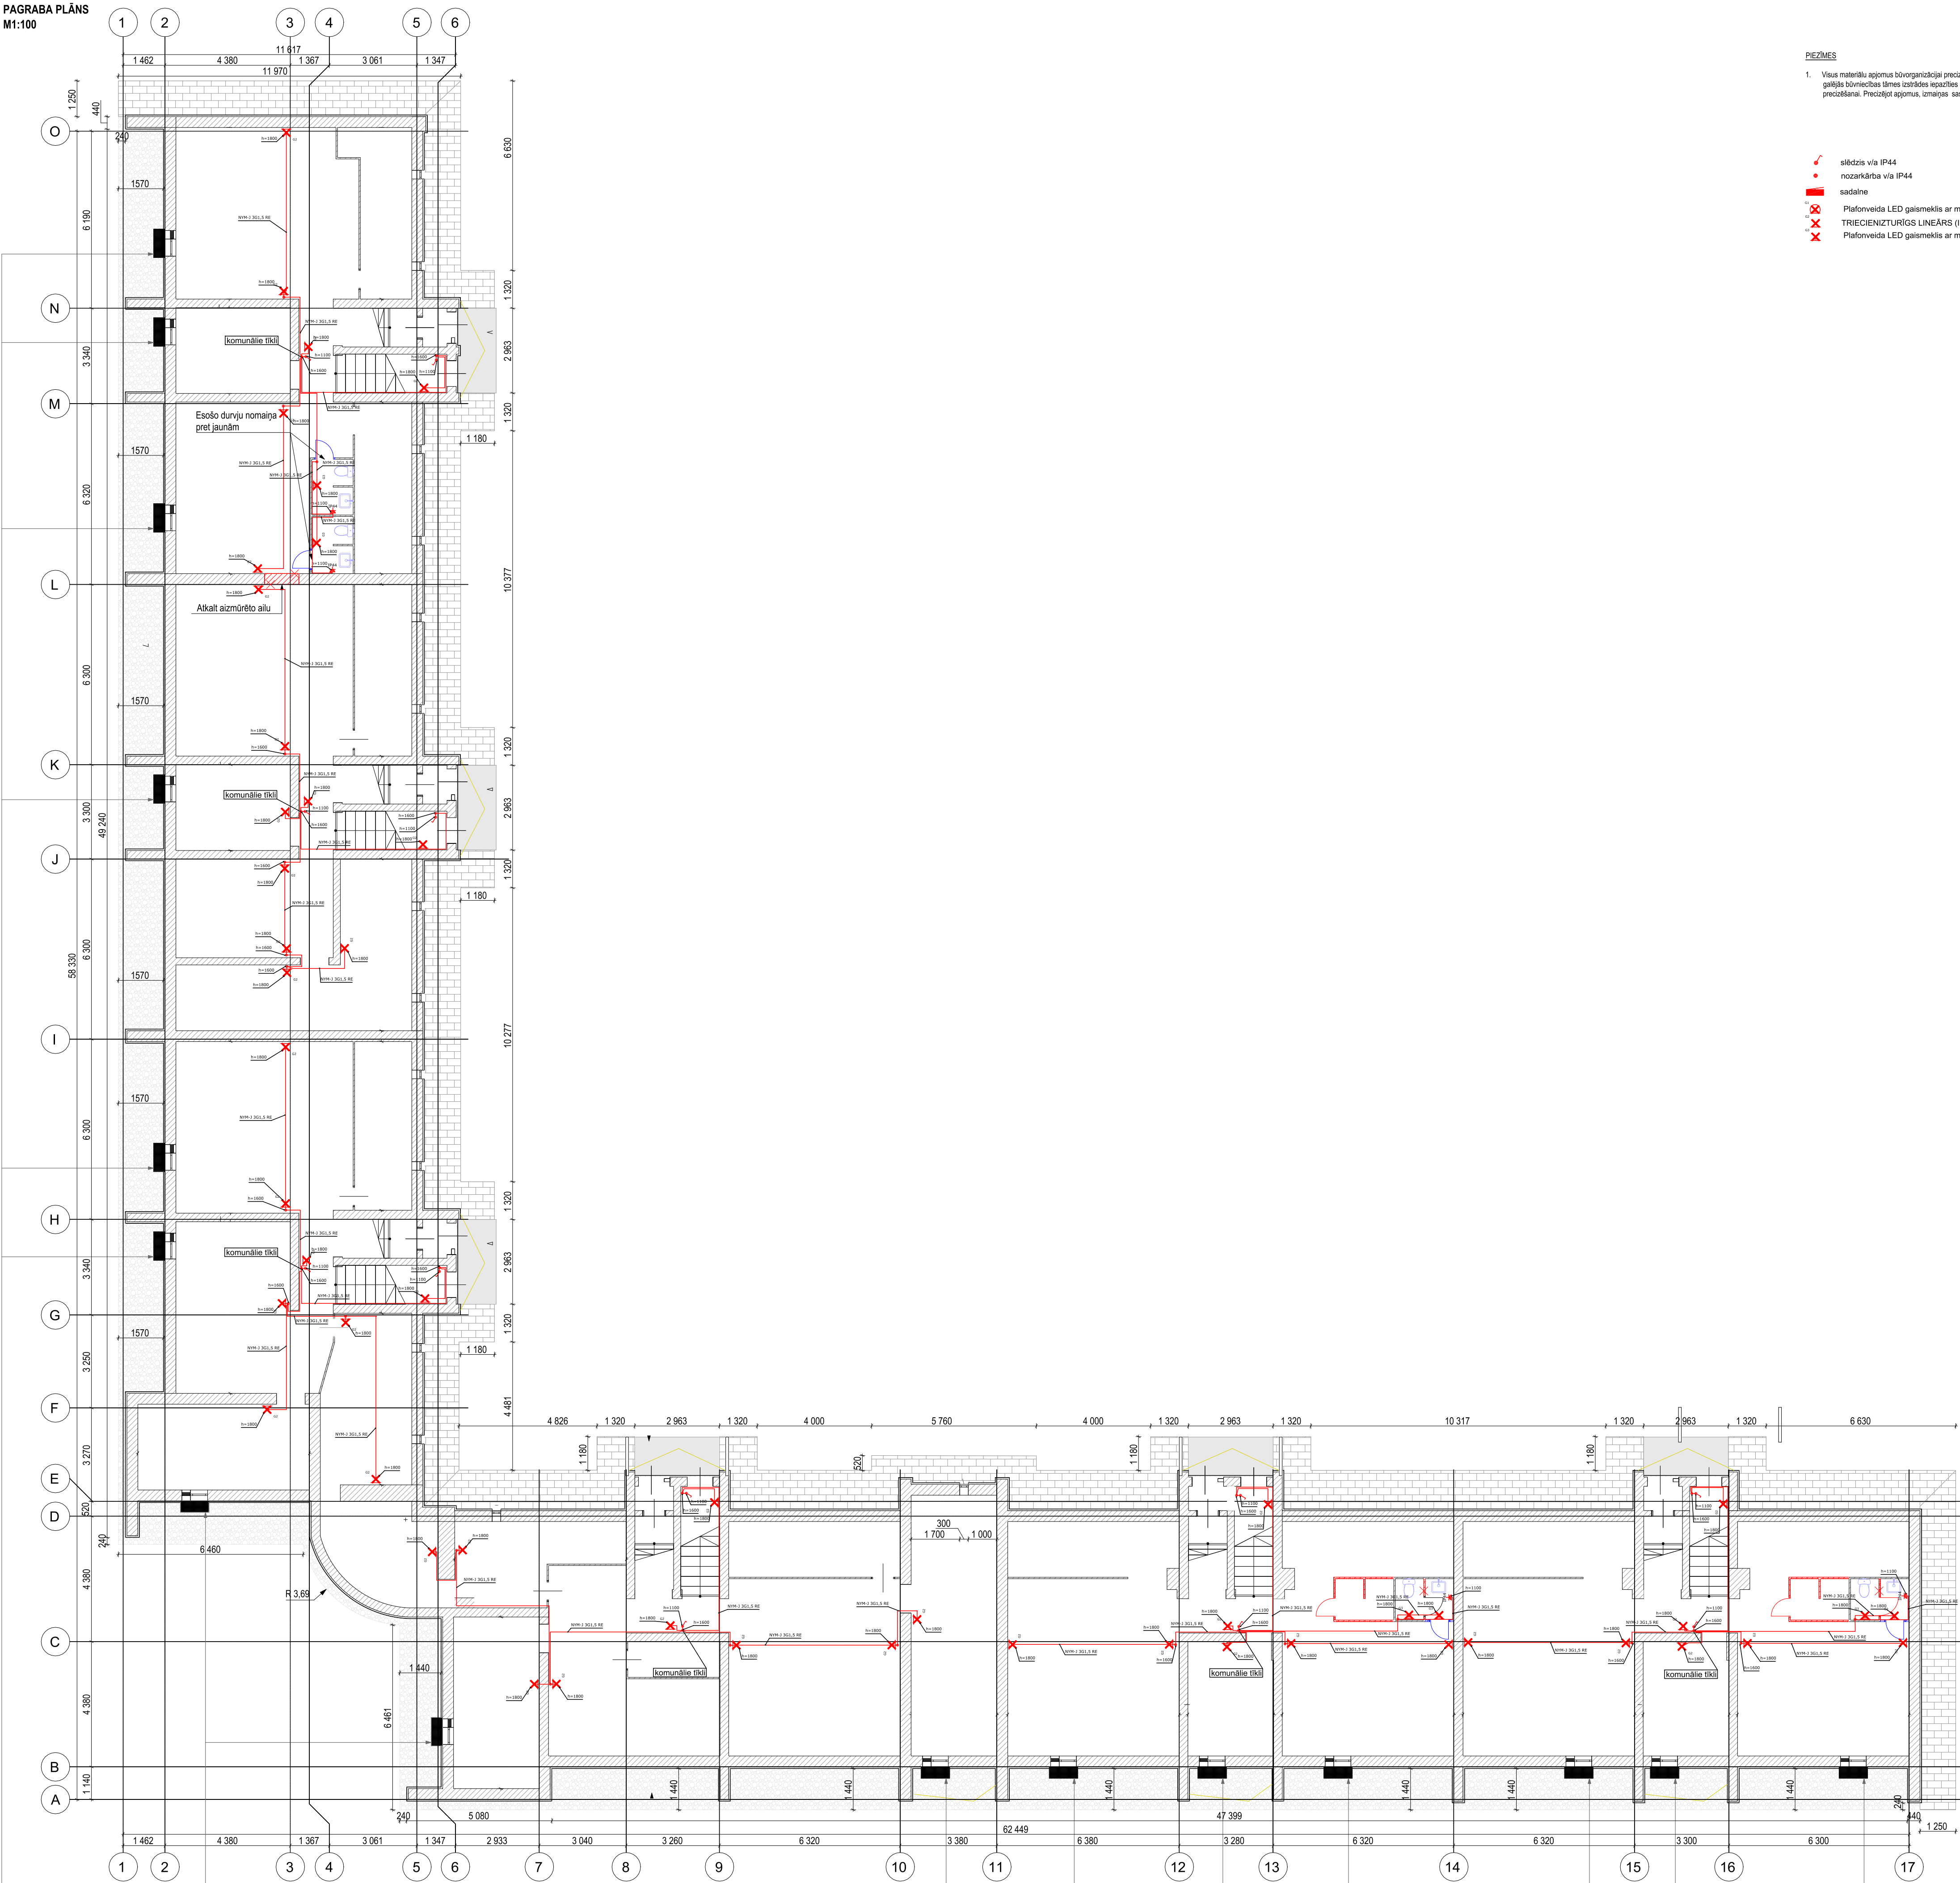

PIEZĪMES

1. Visus materiālu apjomus būvorganizācijai precīzīt, vadoties pēc projekta risinājumiem un situācijas objekta. Būvuzņēmējam pirms galīgās būvniecības sāmes izstrādes iepazīties ar objektu un veikt papildus apsekošanu būvniecības darbu un materiālu apjomu precizēšanai. Precizējot apjomus, izmaiņas iekļaujot ar būvniecības ierosinātāju iepirkuma procedūras laikā.

- slēdzis vā vā IP44
- nozarkārba vā IP44
- sadalne
- Plafoņveida LED gaismeklis ar mikroviļņu sensoru, RIOSENS_18W_CCT_LED_1620
- TRIECIENIZTURĪGS LINEĀRS (IP65) LED GAISMEKLIS, LION140_18W_LED_2520
- Plafoņveida LED gaismeklis ar mikroviļņu sensoru, RIOSENS_16W_CCT_LED_1350

PIEŅĒMTIE APZĪMĒJUMI

- Esošās ēkas konstrukcijas
- Projektētais siltumizolācijas slānis
- Projektētais cokola siltumizolācijas slānis
- Projektētā ēkas apmale
- Projektētais bruģakmens lievenis
- Projektējamā santehnika
- Demontējamas konstrukcijas
- Jaunizbūvējamās konstrukcijas

ĢENERĀLPROJEKTĒTĀJS SIA "BALTS UN MELNS" Reģ. Nr. 4000359914, Būv. Reģ. Nr. 1482-R Gaijuļu iela 5, Rīga, LV-1026 www.baltsumelns.lv		
BŪVĪNĒCĪBAS IEROSINĀTĀJS BIEDRĪBA "STĀKĻI 18" REĢ. NR. 4000360798 "STĀKĻI 18", STRAÐU PAGASTS, GULBENES NOV.		
OBJEKTS DAUDZDZĪVOKĻU DZĪVOJAMĀS MĀJAS ENERĢOEFĒKTIVITĀTES PAAUGSTINĀŠANĀS PASĀKUMI		
RASEJUMS Pagraba plāns. Apgaismojums.		
EL DAĻAS VAD:	IGORŠ ŠOŠINS	06.08.2024
IZSTRĀDĀJA:	IGORŠ ŠOŠINS	06.08.2024
STADIJA	BP	MĒROGS 1:100
MARKA	EL	LAPA 4