



AUSTRUMU FASĀDE
M1:100

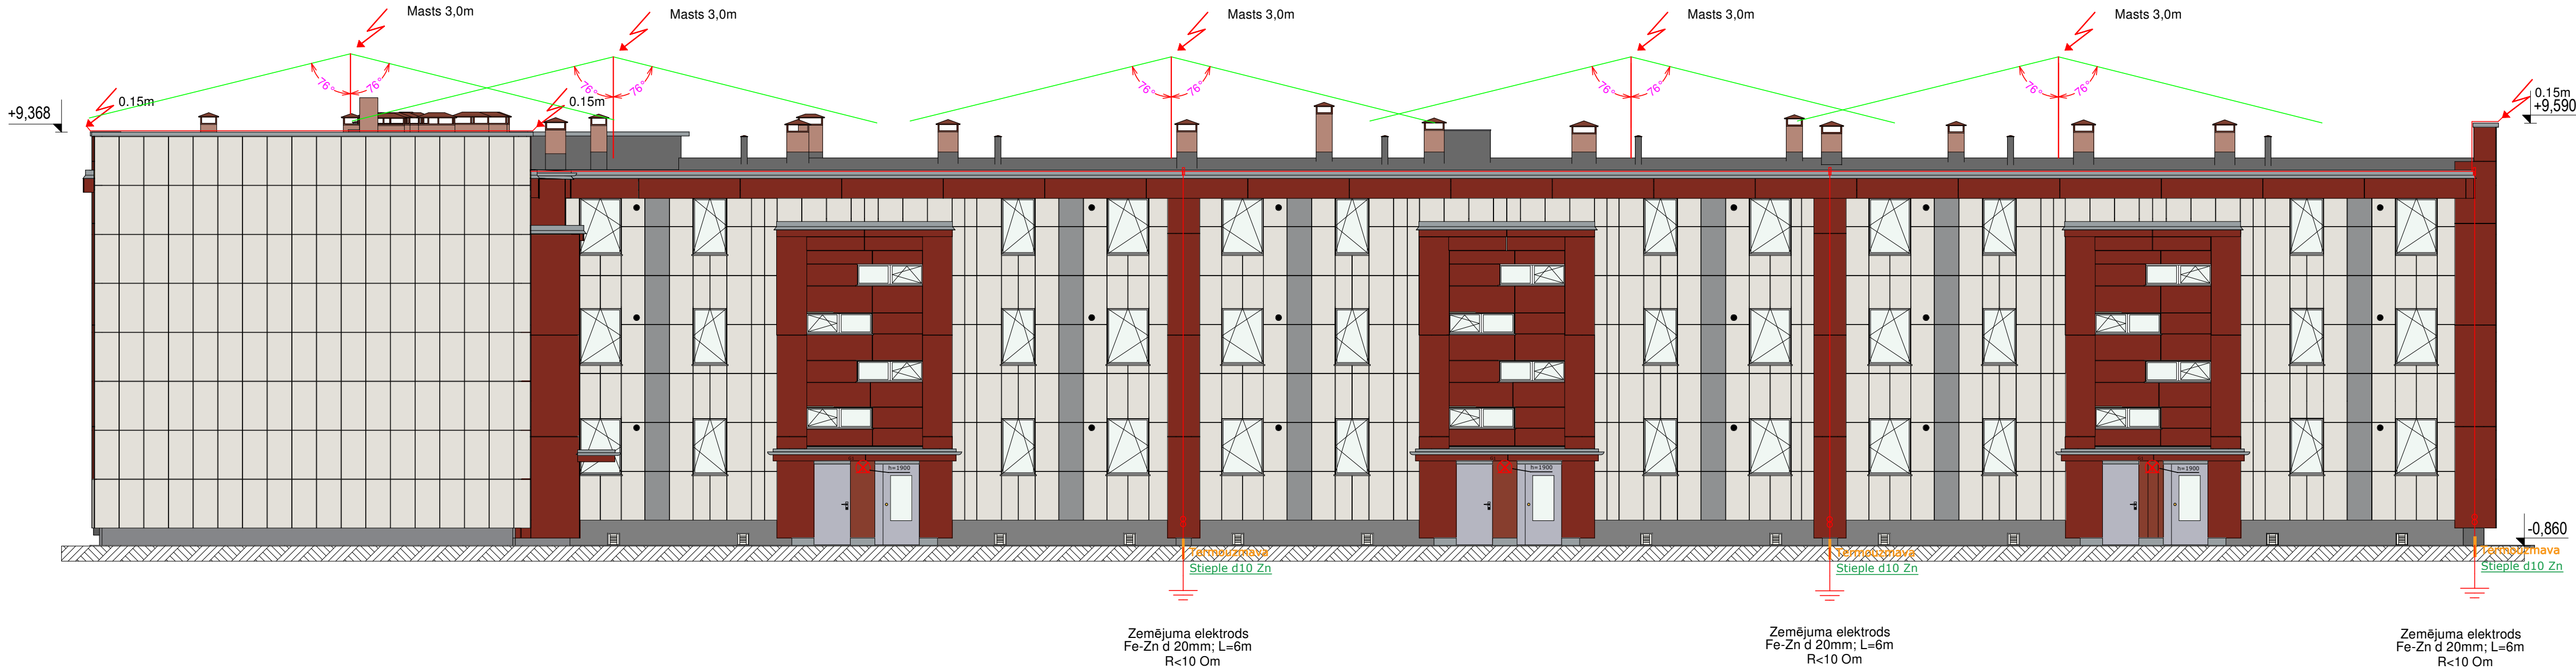

DIENVIDU FASĀDE
M1:100

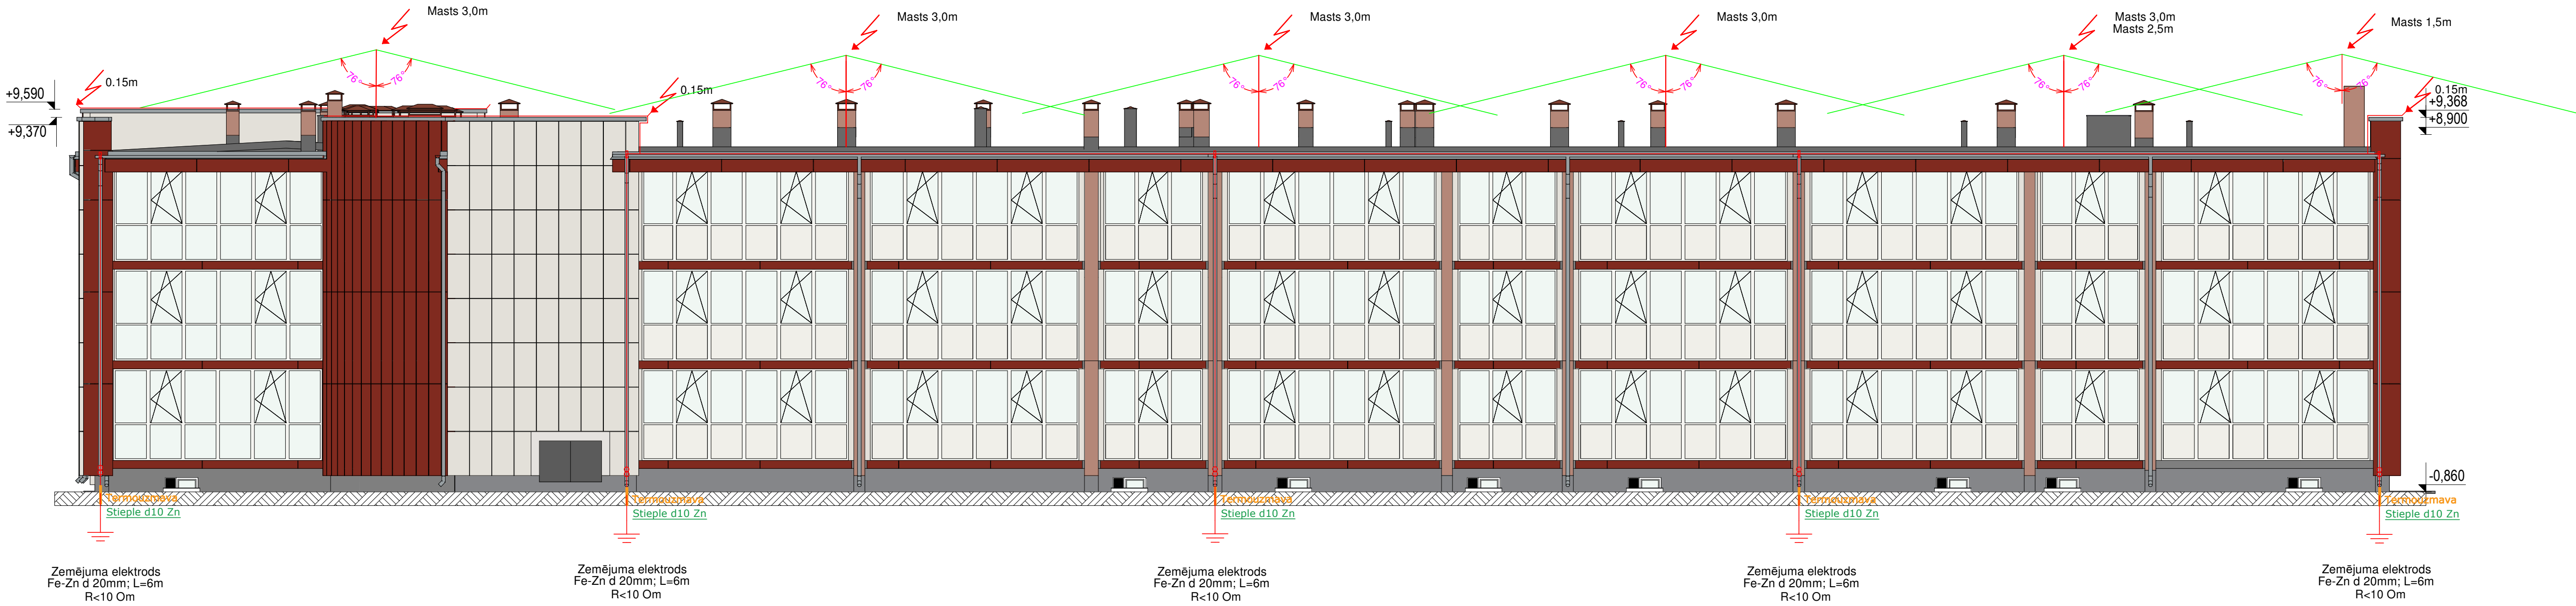

PIEZĪMES

1. Visus materiālu apjomus būvorganizācijai precizēt, vadoties pēc projekta rasējumiem un situācijas objektā. Būvuzņēmējam pirms galējās būvniecības tāmes izstrādes iepazīties ar objektu un veikt papildus apsekošanu būvniecības darbu un materiālu apjomu precizēšanai. Precizējot apjomus, izmaiņas saskaņot ar būvniecības ierosinātāju iepirkuma procedūras laikā.

PIEŅEMTIE APZĪMĒJUMI:

- Masts **m
- Savienojums
- Elektrods zemējumam (20x1500)x4
- Kompensators ALU
- Lietus notekas klemme
- Zemējuma elektrods Fe-Zn d 20mm; L=6m R<10 Ohm
- Mērījuma klemme



GENERALPROJEKTAJIS SIA "BALTS UN MELNS" Reg. Nr. 4003305914; Būv. Reg. Nr. 1462-R Gaiju iela 5, Rīga, LV-1026 www.baltunmelns.lv			
BŪVNICĪBAS IEROSINĀTĀJS BIEDRĪBA "STAKI 16" REG. NR. 4000267296 "STAKI 16", STAKI, STRADU PAGASTS, GULBENES NOV.			
OBJEKTS DAUDZDZĪVOĻU DZĪVOJAMĀS MĀJAS ENERGOEFECTIVITĀTES PĀAUGSTĪMĀŠANAS PASĀKUMI			
RASEJUMS Zibens aizsardzība. Ēkas austrumu un dienvidu fasādes			
EL DAĻAS VAD.	IGORS ŠOŠINS		06.08.2024
IZSTRĀDĀJA	IGORS ŠOŠINS		06.08.2024
STADIJA	BP	MĒROGS	1:100
MARKA	ELT	LAPA	2