



RIETUMU FASĀDE
M1:100

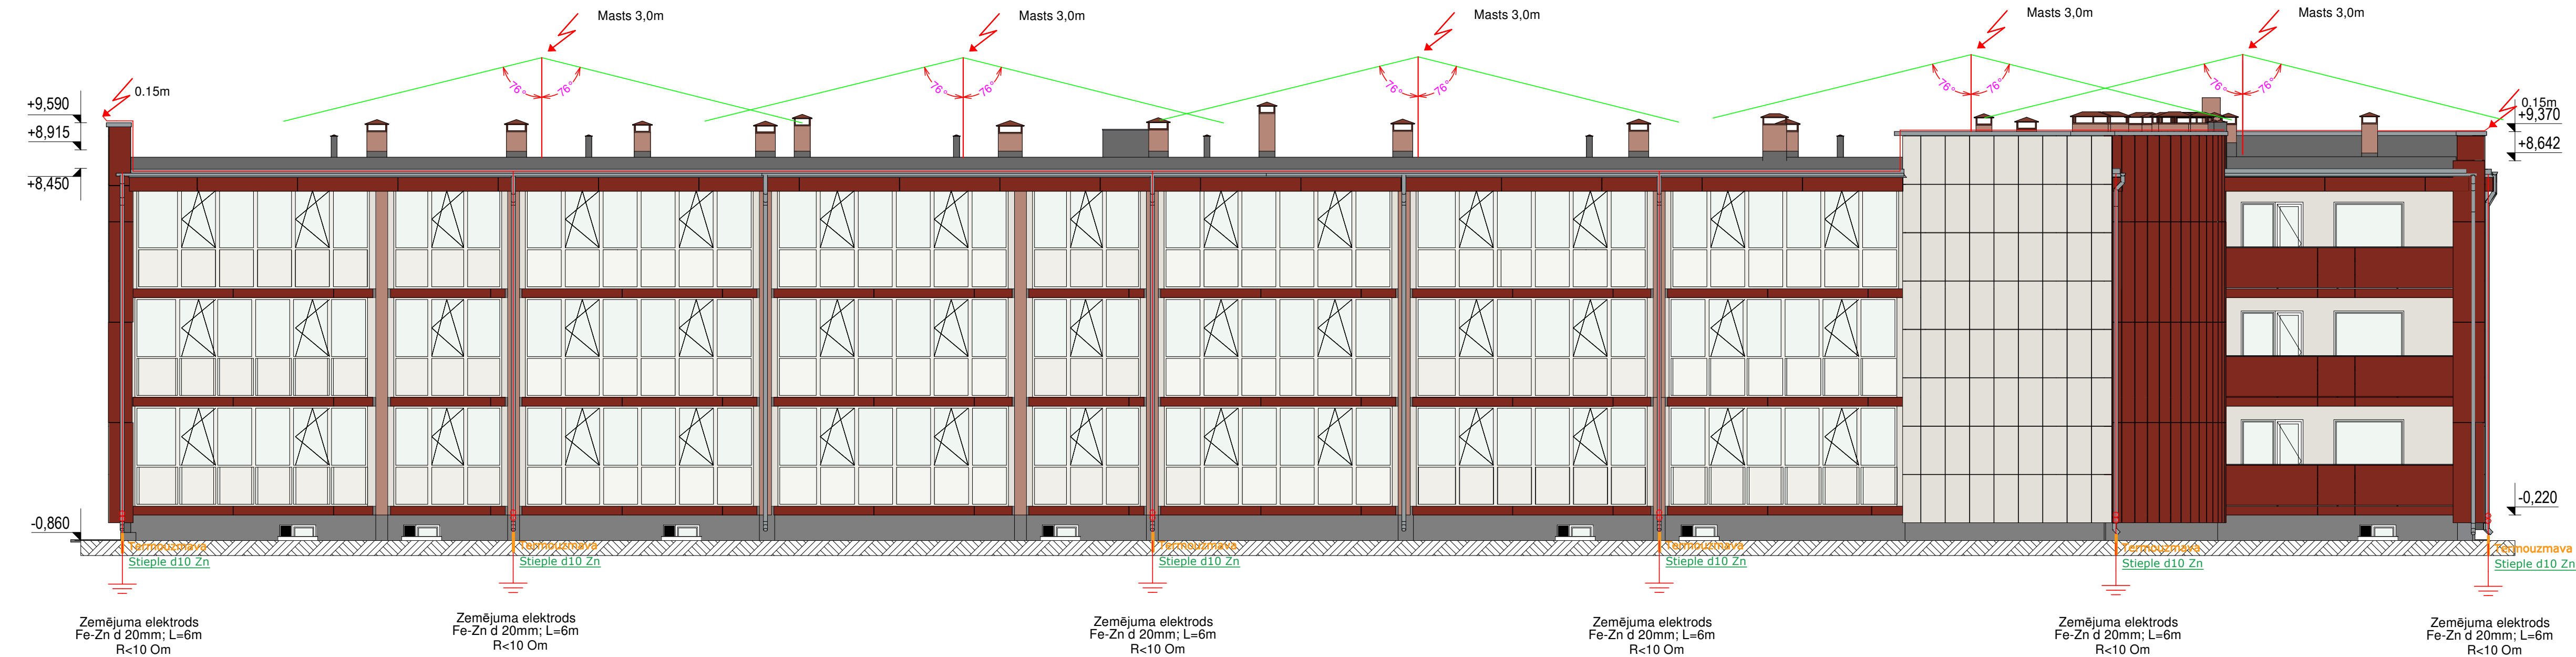

ZIEMEĻU FASĀDE
M1:100

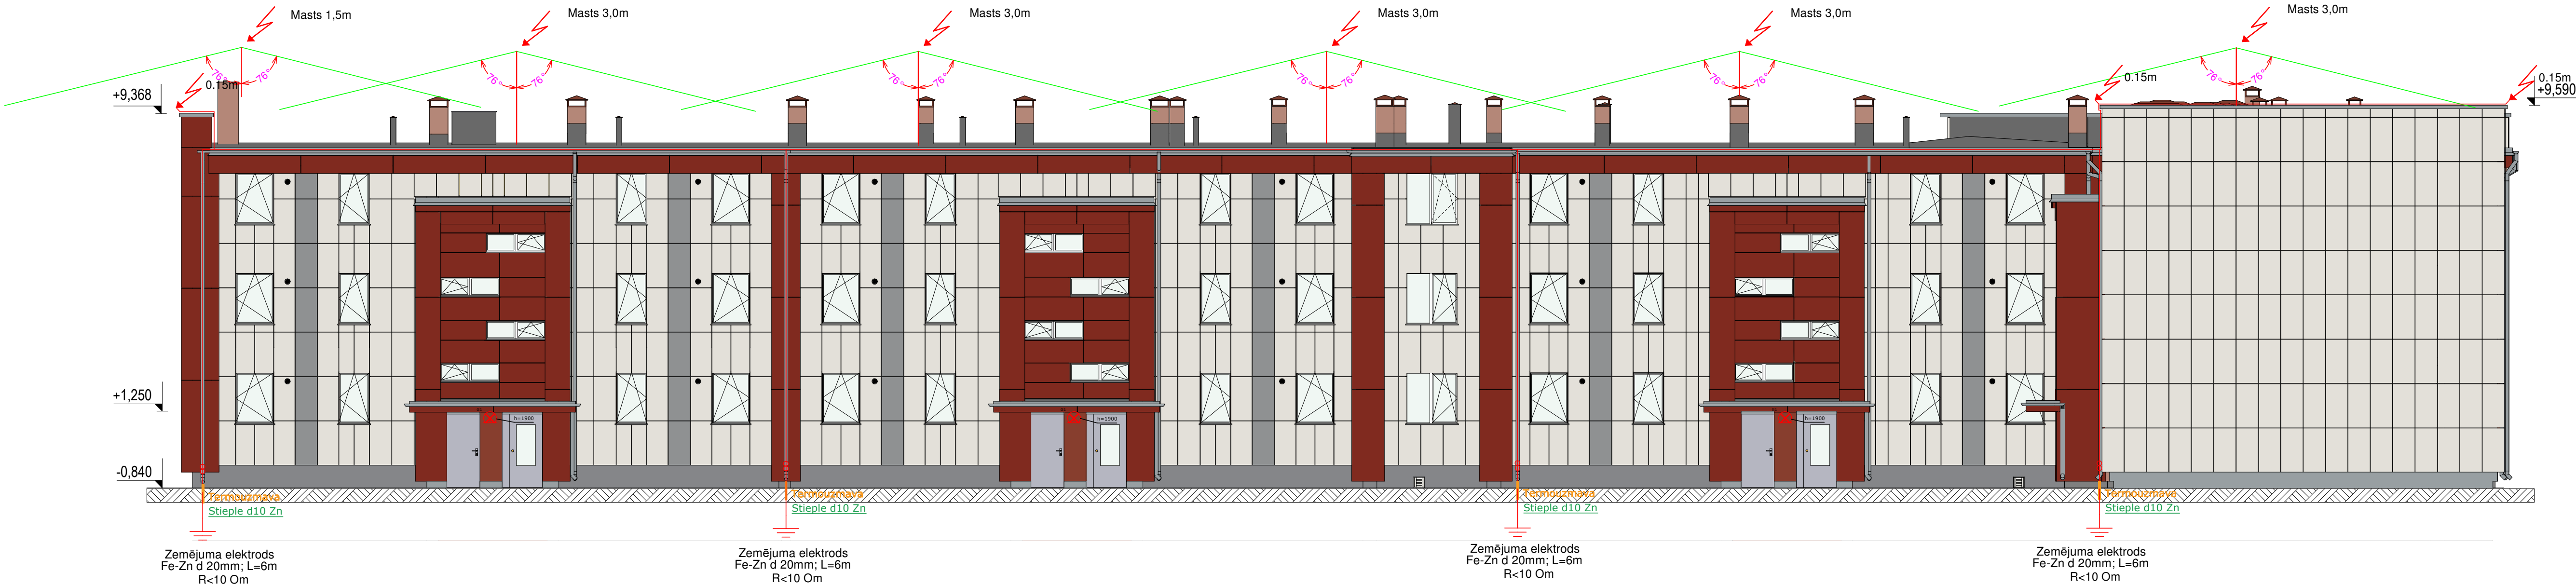

PIEZĪMES

1. Visus materiālu apjomus būvorganizācijai precizēt, vadoties pēc projekta rasējumiem un situācijas objektā. Būvuzņēmējam pirms galējās būvniecības tāmes izstrādes iepazīties ar objektu un veikt papildus apsekošanu būvniecības darbu un materiālu apjomu precizēšanai. Precizējot apjomus, izmaiņas saskaņot ar būvniecības ierosinātāju iepirkuma procedūras laikā.

PIEŅEMTIE APZĪMĒJUMI:

- Masts *m
- Savienojums
- Elektrods zemējumam (20x1500)x4
- Kompensators ALU
- Lietus notekas klemme
- Zemējuma elektrods Fe-Zn d 20mm; L=6m R<10 Om
- Mērijuma klemme



GENERALPROJEKTĒTĀJS SIA "BALTS UN MELNS" Reg. Nr. 4003385914; Būv. Reg. Nr. 1482-R Gaijuņu iela 5, Rīga, LV-1026 www.baltsumelns.lv			
BŪVNICĪBAS IEROSINĀTĀJS BĪEDRĪBA "STAKI 18" REG. NR. 40008267296 "STAKI 18", STAKI, STRADU PAGAISTS, GULBENES NOV.			
OBJEKTS DAUDZDZĪVOKĻU DZĪVOJAMĀS MĀJAS ENERGOEFĒKTIVITĀTES PAAUGSTINĀŠANAS PASĀKUMS			
RASEJUMS Ziņensaiņssardzība Eksa riētumu un ziēmēļu fasādes			
EL DAĻAS VAD:	IGORS ŠOŠINS		06.08.2024
IZSTRĀDĀJA:	IGORS ŠOŠINS		06.08.2024
STADIJA	BP	MĒROGS	1:100
MARKA	ELT	LAPA	1