


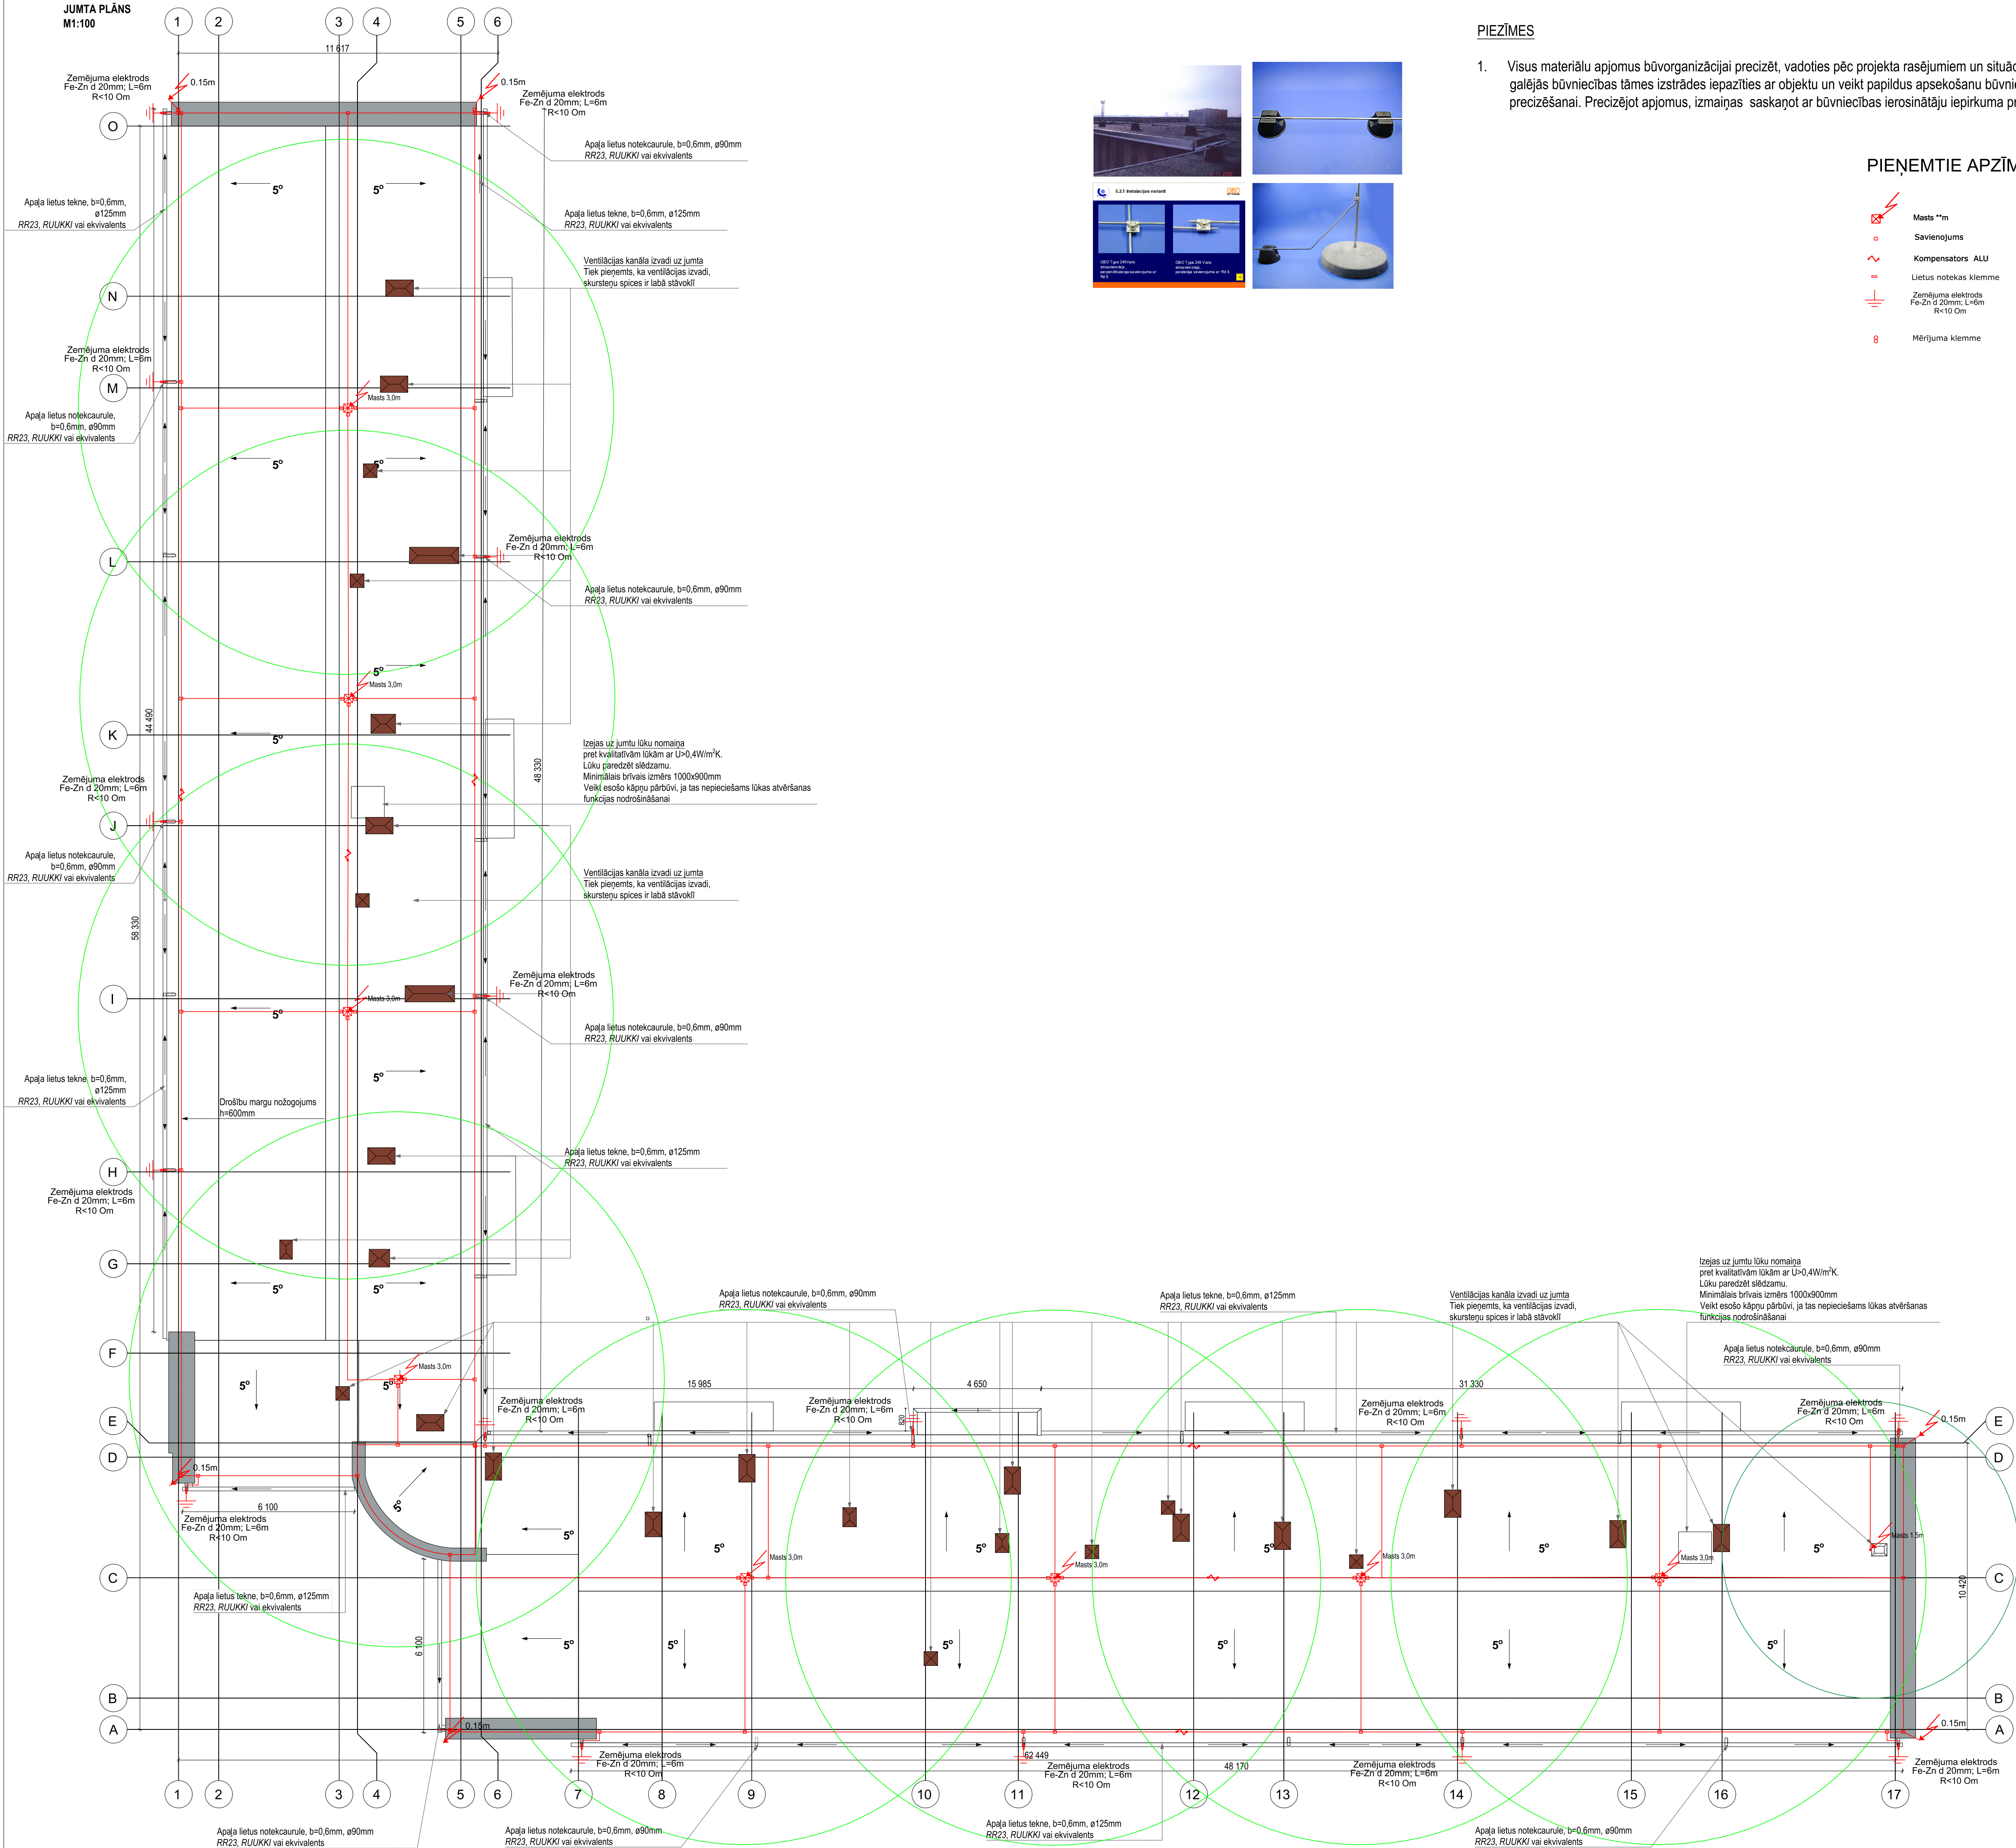

PIEZĪMES

- Visus materiālu apjomus būvorganizācijai precizēt, vadoties pēc projekta rasējumiem un situācijas objektā. Būvuzņēmējam pirms galējās būvniecības tāmes izstrādes iepazīties ar objektu un veikt papildus apsekošanu būvniecības darbu un materiālu apjomu precizēšanai. Precizējot apjomus, izmaiņas saskaņot ar būvniecības ierosināto iepirkuma procedūras laikā.

PIEŅEMTIE APZĪMĒJUMI:

- Masts **m
- Savienojums
- Kompensators ALU
- Lietus notekas klemme
- Zemējuma elektrods Fe-Zn d 20mm; L=6m R<10 Ohm
- Mērijuma klemme

- PIEŅEMTIE APZĪMĒJUMI
- Esotās ēkas konstrukcijas
 - Projektētās lietusūdens teknes
 - Projektēta skārda apdare parapetam
 - Esotie izvadi / skursteņu spices

ĢENERĀLPROJEKTĒTĀJS SIA "BALTS UN MELNS" Reģ. Nr. 4000369814, Būv. Reģ. Nr. 1482-R Cilvēkst. Nr. 5, Rīga, LV-1026 www.baltsumelns.lv			
BŪVNIECĪBAS IEROSINĀTĀJS BĒDRĪBA "STĀKI 18" Reģ. Nr. 4000369726 "STĀKI 18", STĀKI, STRĀDU PAGASTS, GULBENES NOV.			
OBJEKTS DAUDZDZĪVOKĻU DZĪVOJAMĀS MĀJAS ENERGOEFECTIVITĀTES PĀRVEIDROŠINĀŠANAS PASĀKUMS			
RASEJUMS Zibenssaizsardzība. Jumta plāns.			
EL DAĻAS VAD:	IGORS ŠOŠINS		06.08.2024
IZSTRĀDAJA:	IGORS ŠOŠINS		06.08.2024
STADIJA	BP	MĒROGS	1:100
MARKA	ELT	LAPA	3