


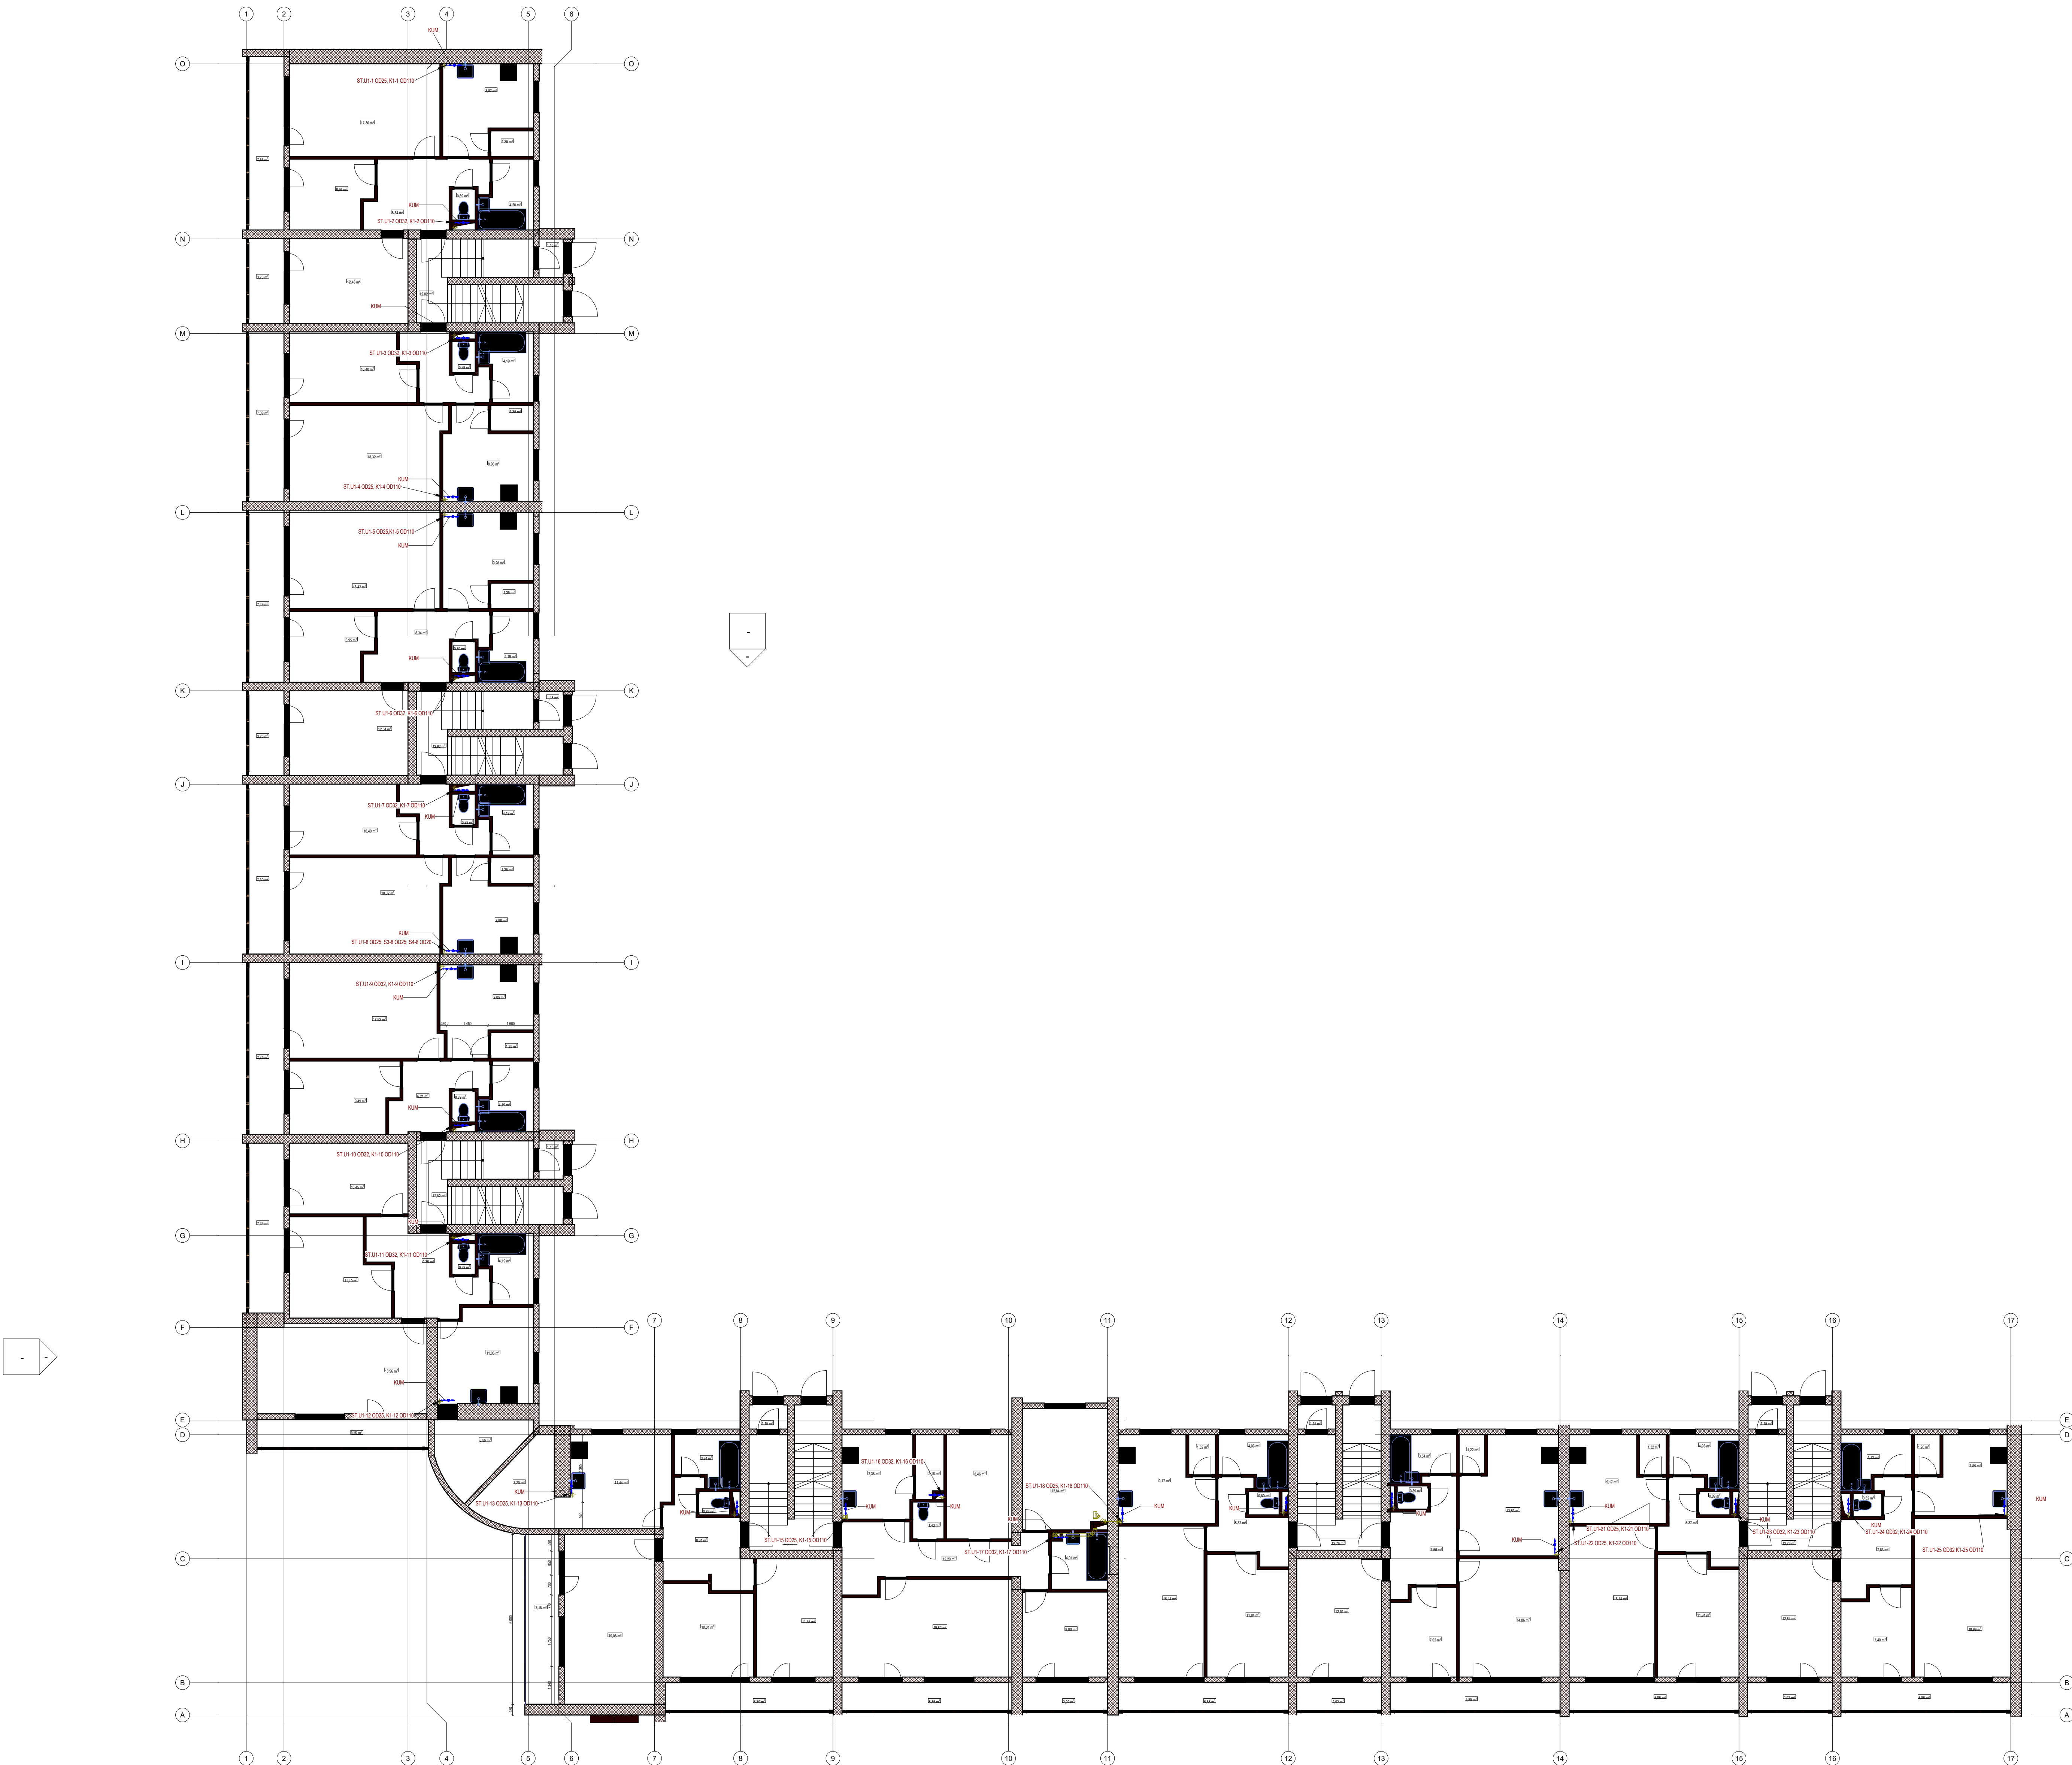

APZĪMĒJUMI

- Projektējamais aukstais ūdensvads
- Projektējamais sadzīves kanalizācija

- Piezīmes:
- Rasējumā doti principiālie detaļu risinājumi;
 - Darba zīmējumus un mezglu detalizētus risinājumus izstrādā būvuzņēmējs un saskaņo ar būvprojekta autoru;
 - Atzīmes precizēt būvdarbu gaitā;
 - Pievadus un izvadus no ierīcēm montēt sienā vai pie griestiem;
 - Aukstā ūdens padeves sistēmas caurules izbūvēt ar pretkondensātilizolāciju karstā ūdens sistēmas stāvvadus un caurules- ar siltumizolāciju;
 - Ventīļu apkalpošanai ierīkot piekļuves lūkas;
 - Stāvvadus montēt šahīdīs;
 - Maksimālais horizontālais atstatums starp stiprinājumiem (m): Ø20x2.25 DN15 - 1.30 m; Ø25x2.5 DN20 - 1.50 m; Ø32x3 DN25 - 1.60 m; Ø40x4 DN32, Ø50x4.5 DN40, - 2.00 m; Ø63x6 DN50 - 2.20 m; Caurulvadu stiprinājumi (kronšteinu vai skavām)
 - Izmēri doti metros;
 - Ūdensvada atzariem no stāvvadiem paredzēt noslēgarmatūru un balansēšanas vārsti.
 - Iekārtām paredzēta noslēgarmatūra
 - Projekta katra sāvva grīdas atzīme ir pieņemta par 0.00 un plānā norādītās caurulvadu tēknes atzīmes ir norādītas no grīdas atzīmes.

Projektētājs: SIA "BALTS UN MELNS" Reģ. Nr. 400385614, Būv. Reģ. Nr. 1482-R Cauņa iela 5, Rīga, LV-1005 www.baltsummelns.lv		
Pasūtītājs: BIEDRIBA "STĀPI 18" Reģ. Nr. 4000627266 "STĀPI 18", STĀJO, STRĀDU PAGASTS, GULBENES NOV.		
Projekta nosaukums: DAUDZDZĪVOKĻU DZĪVOJAMAS MAJAS ENERGOEFECTIVITĀTES PAAUGSTINĀŠANAS PASĀKUMI		
Rasējuma nosaukums: 1. stāva plāns ar U1, K1 tīkliem		
UK daļu veidā:	Līga Brīkle	09.08.2024
Uzdevājs:	Līga Brīkle	09.08.2024
Mērogs:	1:100	Marka/tp n.: UK-3
Būv. karte skatīt:	BP	Būvniecības veids:
Faiļa nosaukums: D:\OnoDrive - BB4 SIA\01_darbi\Starku - 18\starku_18_LUK.v4		