


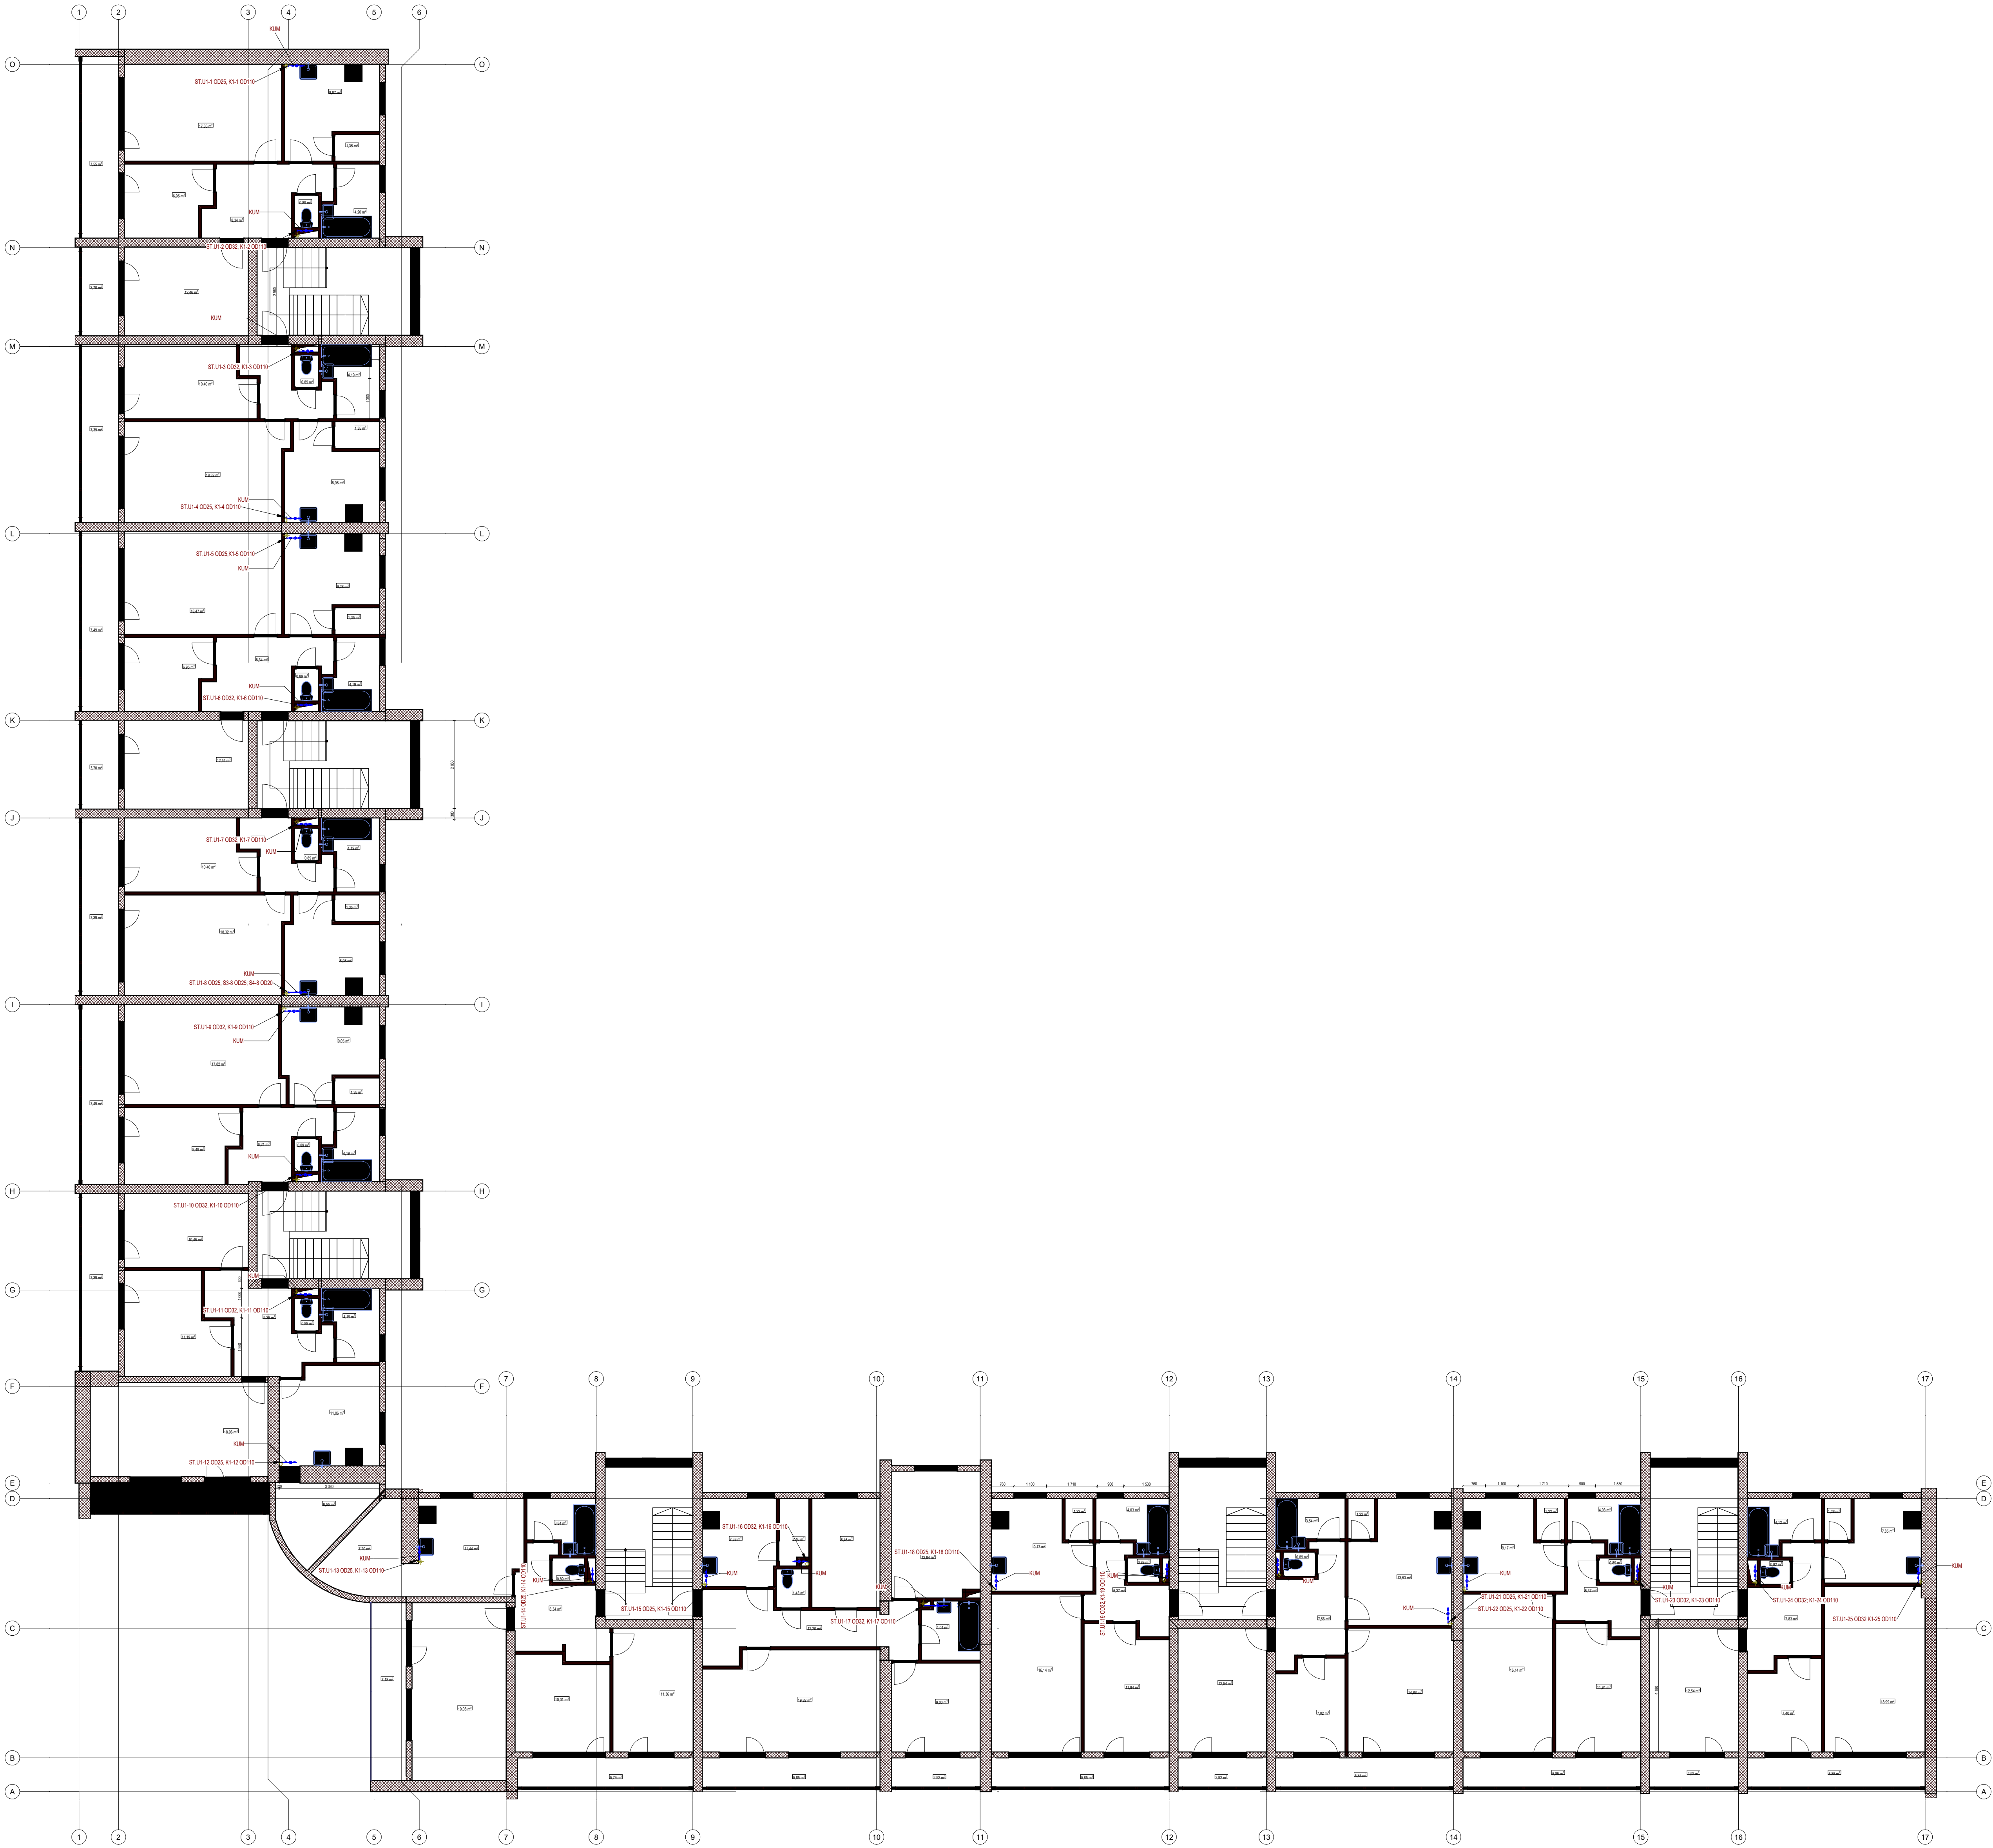

APZĪMĒJUMI

- Projektdarījuma aukstais ūdensvads
- Projektdarījuma sadzīves kanalizācija

- Piezīmes:
- Rasījumā doti principiālie detaļu risinājumi;
 - Darba zīmējumus un mezglu detalizētus risinājumus izstrādā būvuzņēmējs un saskaņo ar būvprojekta autoru;
 - Aizīmes precīzēti būvdarbu gaitā;
 - Pievadus un izvadus no ierīcēm montēt sienā vai pie griestiem;
 - Aukstā ūdens padeves sistēmas caurules izbūvēt ar pretkondensātilizolāciju karstā ūdens sistēmas stāvvadus un caurules ar siltumizolāciju;
 - Ventilju apkalpošanai ierīkot piekļuves lūkas;
 - Stāvvadus montēt šahītās;
 - Maksimālais horizontālais atstatums starp stiprinājumiem (m): Ø20x2.25 DN15 - 1.30 m; Ø25x2.5 DN20 - 1.50 m; Ø32x3 DN25 - 1.60 m; Ø40x4 DN32 - 1.80 m; Ø50x4.5 DN40 - 2.00 m; Ø63x6 DN50 - 2.20 m; Caurulvadu stiprinājumi (kronšteinim vai skavām)
 - Izmēri doti metros;
 - Ūdensvada atzariem no stāvvadiem paredzēt noslēgumtātū un balansēšanas vārsti.
 - Iekārtām paredzēti noslēgumtātū.
 - Projekta katrs stāva grīdas atzīme ir pieņemta par 0.00 un plānā norādītās caurulvadu teknes atzīmes ir norādītas no grīdas atzīmes.

Projektdarītājs:
SIA "BALTS UN MELNS"
Reģ. Nr. 400385614, Būv. Reģ. Nr. 1482-R
Cauruļu iela 5, Rīga, LV 1005
www.baltsummelns.lv

**BALTS
MELNS**

Pasūtītājs:
BICORBA "STĀĻI 18"
Reģ. Nr. 4006267266
"STĀĻI 18", STĀĻU, STRĀDU PAGASTS, GULBENES NOV.

Projekta nosaukums:
DAUDZDZĪVOKĻU DZĪVOJAMĀS MAJAS ENERGOEFĒKTIVITĀTES
PAAUGSTINĀŠANAS PASĀKUMI

Rasījuma nosaukums:
2.stāva plāns ar U1.K1 iekām

UK daļu veidlapa:	Līga Brīdīte		09.08.2024
Uzdevums:	Līga Brīdīte		09.08.2024
Mēroga:	1:100	Marka/Sp. m.:	UK-4
Būv. saraksta dokumenti:	BP	Būvniecības veids:	
Faile nosaukums:	D:\OnoDrive - BBA SIA\01_darbi\Starku_18\Starku_18_LUK.v4		