


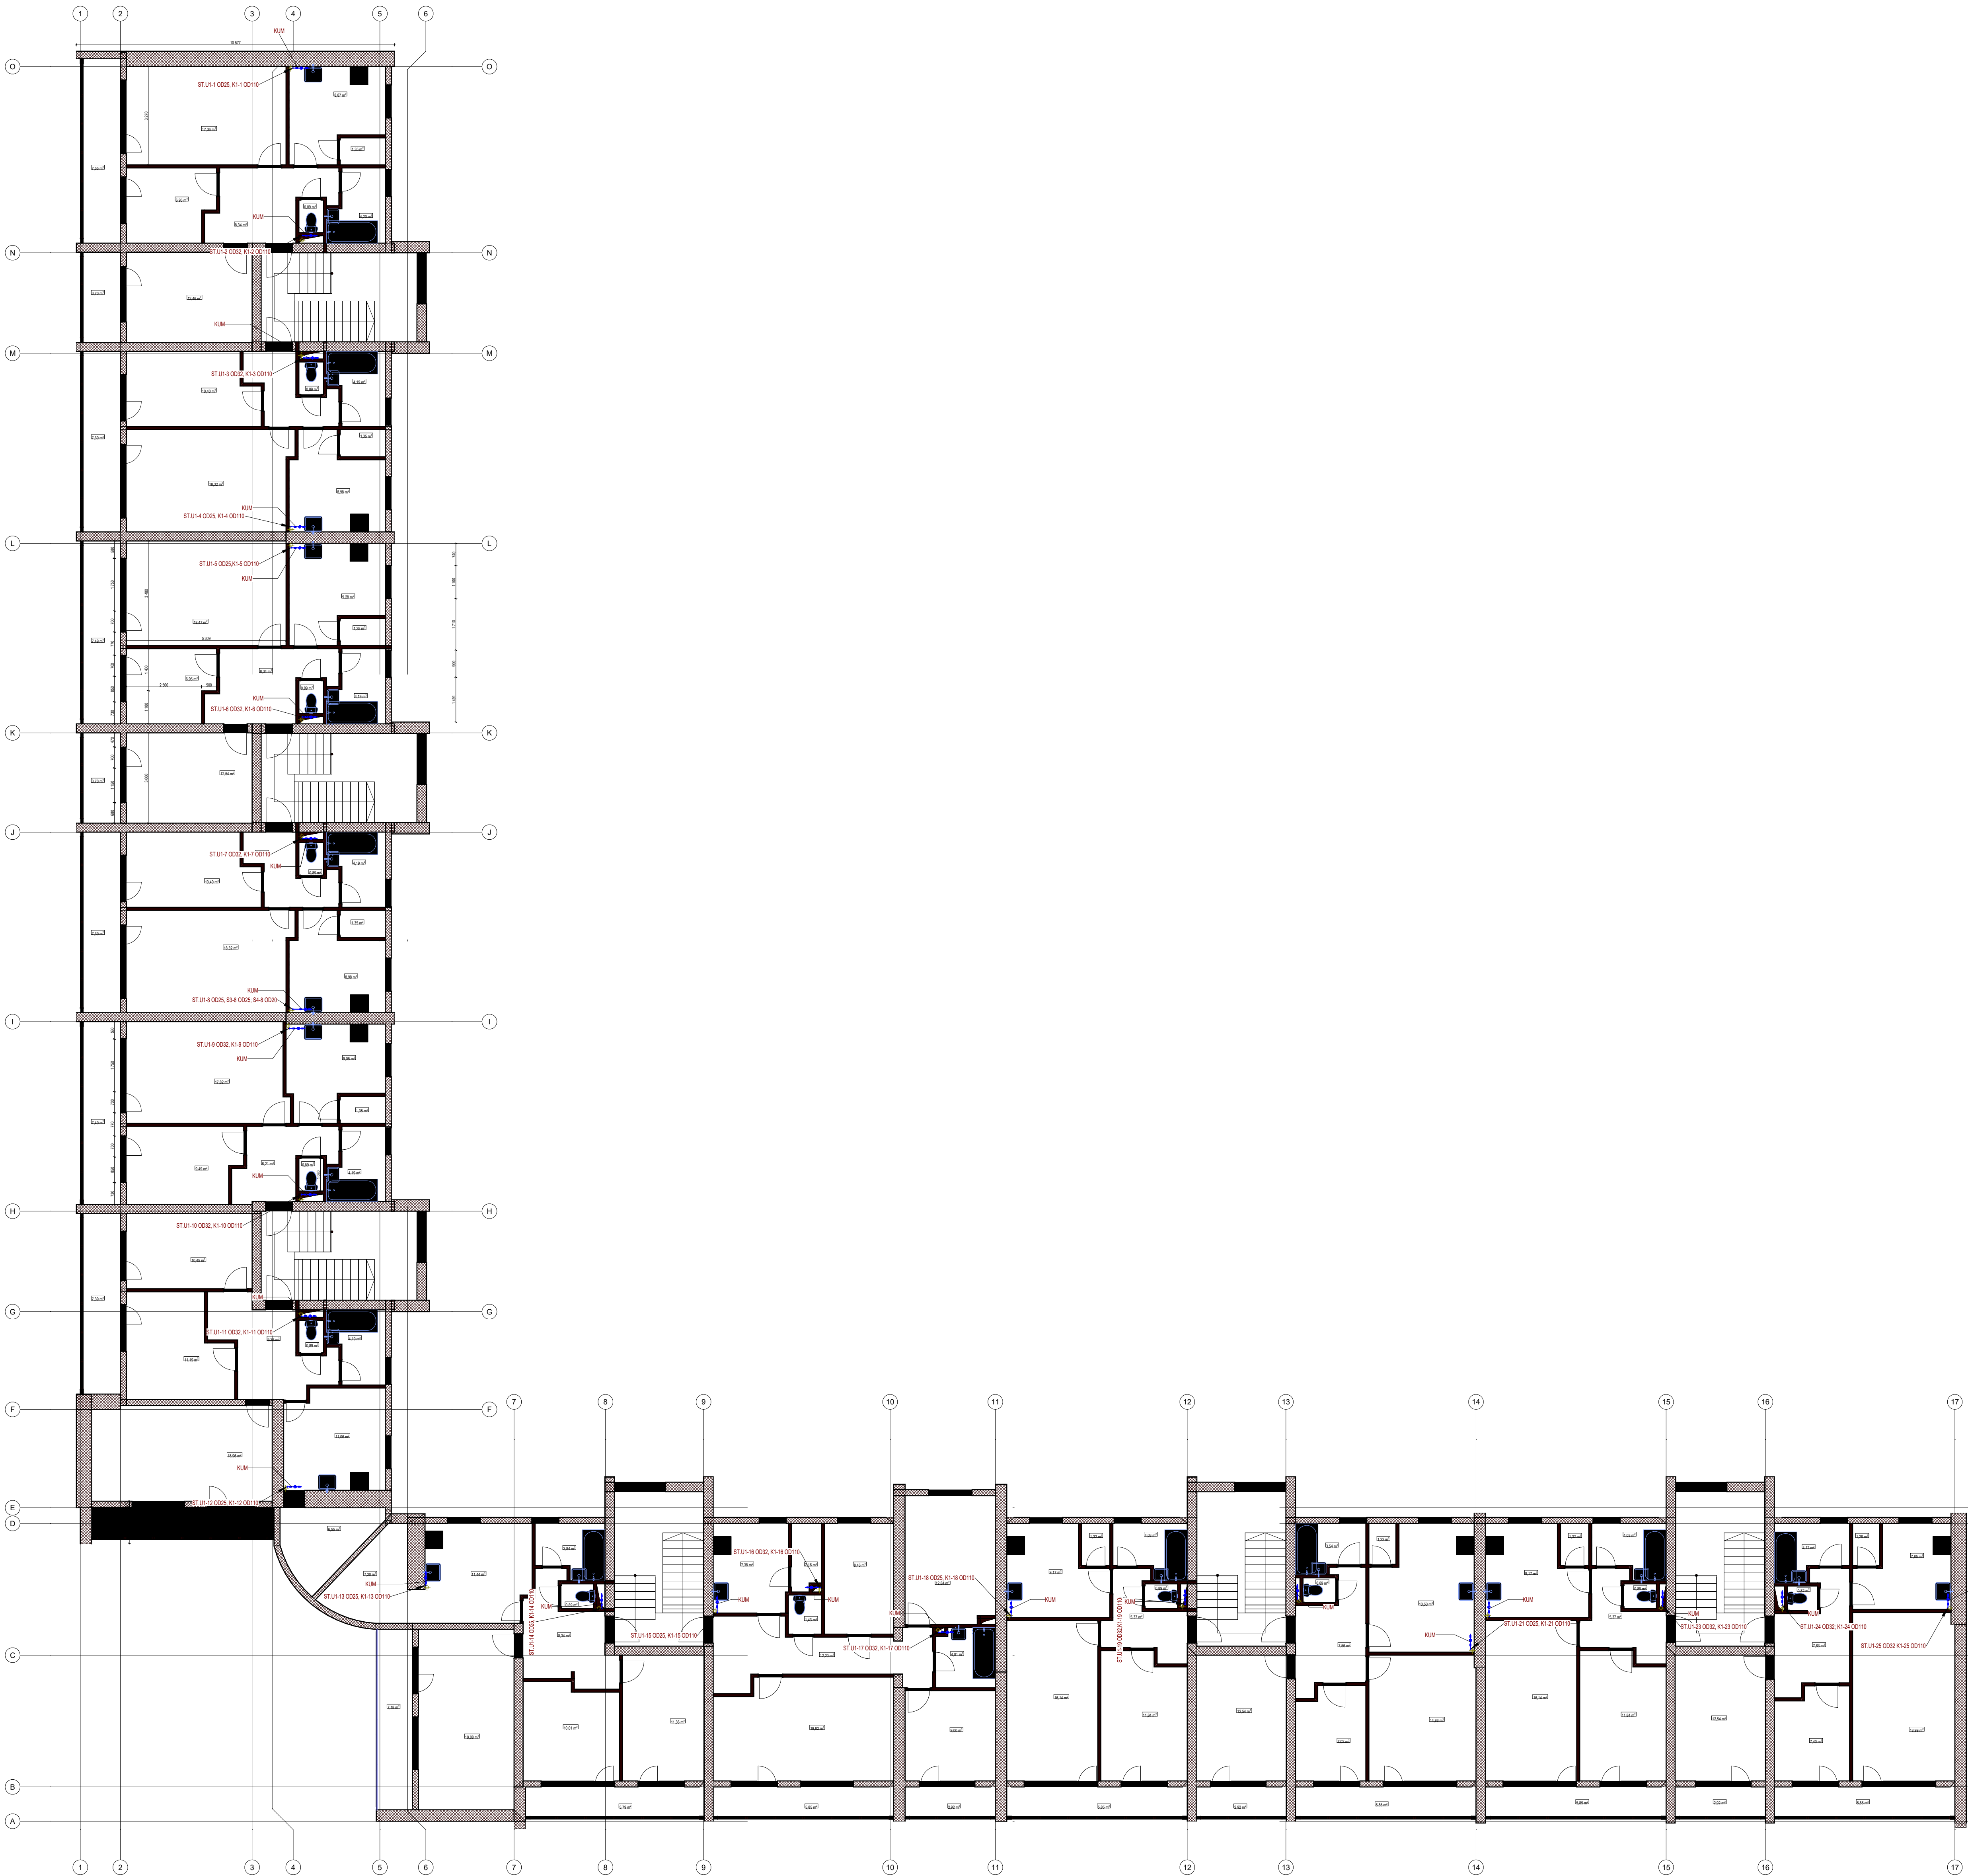

APZĪMĒJUMI

- Projektējamais aukstais ūdensvads
- Projektējamais sadzīves kanalizācija

- Piezīmes:
- Rasējumā doti principiālie detaļu risinājumi;
 - Darba zīmējumus un mežglu detalizētus risinājumus izstrādā būvuzņēmējs un saskaņo ar būvprojekta autoru;
 - Atzīmes precizēt būvdarbu gaitā;
 - Pievadus un izvadus no ierīcēm montēt sienā vai pie griestiem;
 - Aukstā ūdens padeves sistēmas caurules izbūvēt ar pretkondensātsīzoli caurstā ūdens sistēmas stāvvadus un caurules- ar siltumizolāciju;
 - Ventilū apkalpošanai ierīkot piekļuves lūkas;
 - Stāvvadus montēt šahtās;
 - Maksimālais horizontālais atstatums starp stiprinājumiem (m): Ø20x2.25 DN15 - 1.30 m; Ø25x2.5 DN20 - 1.50 m; Ø32x3 DN25 - 1.60 m; Ø40x4 DN32, Ø50x4.5 DN40, - 2.00 m; Ø63x6 DN50 - 2.20 m; Cauruļvadu stiprinājumi (kronšteinu vai skavām)
 - Izmēri doti metros;
 - Ūdensvada atzariem no stāvvadiem paredzēt noslēgarmatūru un balansēšanas vārsti.
 - Iekārtām paredzēta noslēgarmatūra
 - Projektā katrs stāva grīdas atzīme ir pieņemta par 0,00 un planā norādītās cauruļvadu teknes atzīmes ir norādītas no grīdas atzīmes.

Projektētājs: SIA "BALTS UN MELNS" Reģ. Nr. 400369614 Būv. Reģ. Nr. 1482-R Ceturksis 5, Rīga, LV-1005 www.baltunmelns.lv		
Pasūtītājs: SIEDRIBA "STĀPI 18" REG. NR. 4000627296 "STĀPI 18", STĀPO, STRĀDU PAGASTS, GULBENES NOV.		
Projekta nosaukums: DAUDZDZĪVOKĻU DZĪVOJAMAS MAJAS ENERGOEFECTIVITĀTES PAAUGSTINĀŠANAS PASĀRUMI		
Rasējuma nosaukums: 3.stāva plāns ar U1, K1 šķēmi		
UK daļu veidlapa:	Līga Brīdīte	06.08.2024
uzdeviņš:	Līga Brīdīte	06.08.2024
Mērogs:	1:100	Marka/loko n.:
Būv. karte skatīt:	BP	Būvniecības veids:
Faiļi nosaukums: D:\OnoDrive - BB4 SAW01_darba\Starku_18\starku_18_LUK.v4		