


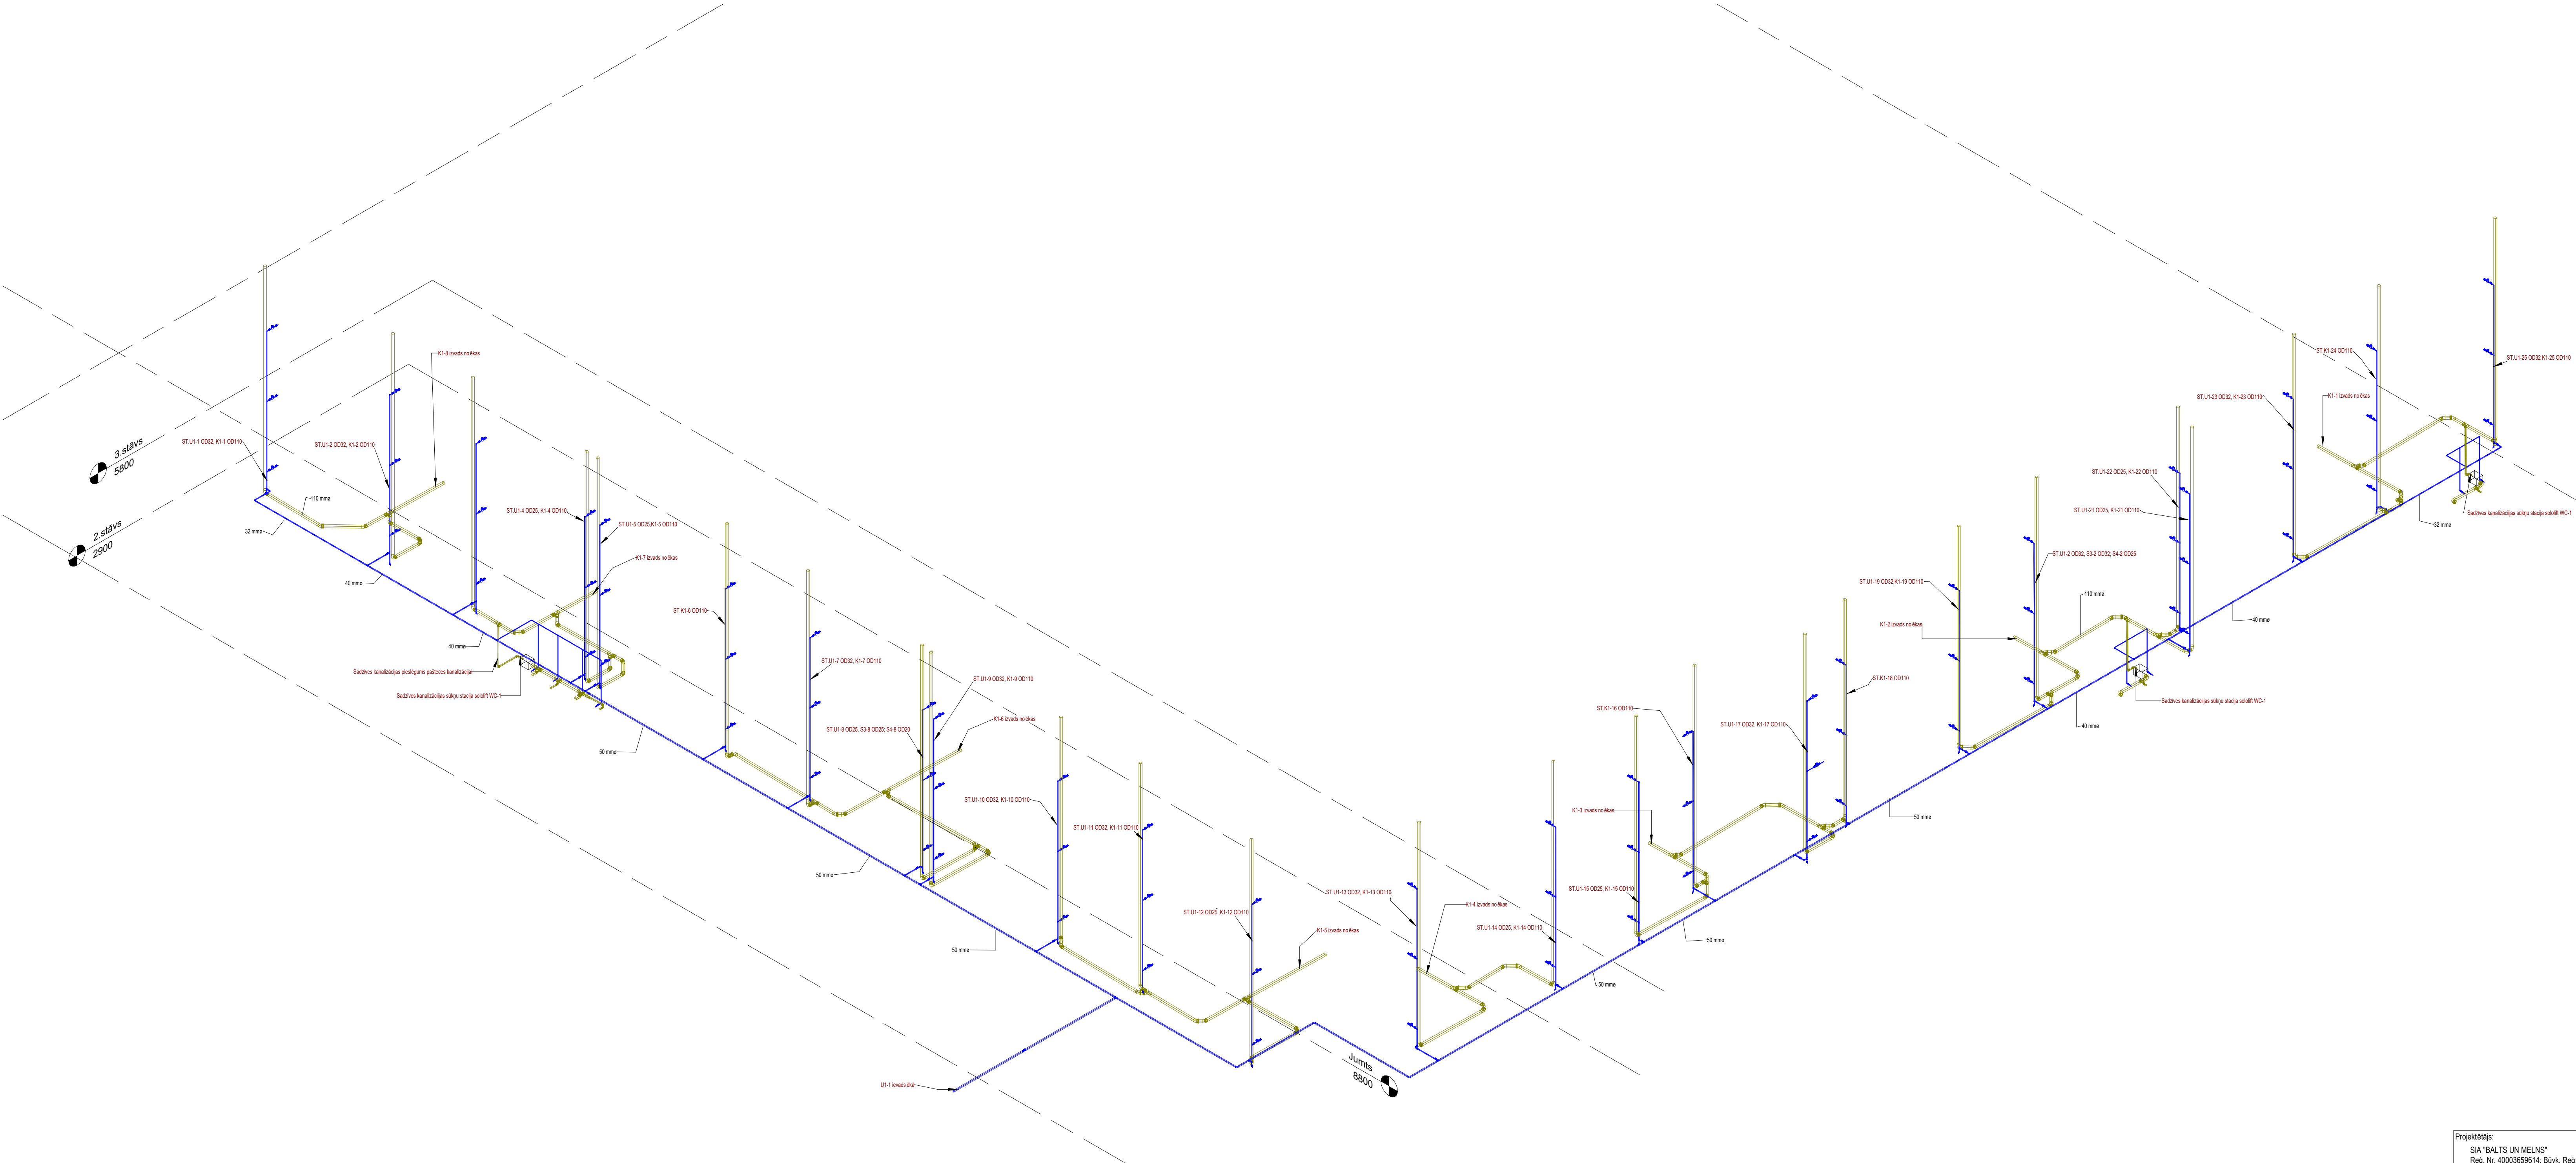

APZĪMĒJUMI

- Projektējamais aukstais ūdensvads
- Projektējamais sadzīves kanalizācija

- Piezīmes:
- Rasējumā doti principiālie detaļu risinājumi;
 - Darba zīmējumus un mezglu detalizētus risinājumus izstrādā būvuzņēmējs un saskaņo ar būvprojekta autoru;
 - Atzīmes precīzēt būvdarbu gaitā;
 - Pievadus un izvadus no ierīcēm montēt sienā vai pie griestiem;
 - Aukstā ūdens padeves sistēmas caurules izbūvēt ar pretkondensātilizolāciju karstā ūdens sistēmas stāvvadus un caurules- ar siltumizolāciju;
 - Ventīļu apkalpošanai ierīkot piekļuves lūkas;
 - Stāvvadus montēt šāhlās;
 - Maksimālais horizontālais atstatums starp stiprinājumiem (m): Ø20x2.25 DN15 - 1.30 m; Ø25x2.5 DN20 - 1.50 m; Ø32x3 DN25 - 1.60 m; Ø40x4 DN32, Ø50x4.5 DN40, - 2.00 m; Ø63x6 DN50 - 2.20 m; Caurļvadu stiprinājumi (kronšteinim vai skavām)
 - Izmēri doti metros;
 - Ūdensvada atzariem no stāvvadiem paredzēt noslēgarmatītū un balansēšanas vārsti.
 - Iekārtām paredzēta noslēgarmatītūra
 - Projektā katrs stāva grīdas atzīme ir pieņemta par 0,00 un plānā norādītās caurļvadu teknes atzīmes ir norādītas no grīdas atzīmes.

Projektētājs:
SIA "BALTS UN MELNS"
Reģ. Nr. 40003659614; Būvkr. Reģ. Nr. 1482-R
Gaujas iela 5, Rīga, LV-1026
www.baltsummelns.lv



Pasūtītājs:
BUDRIBA "STĀĶI 18"
REG. NR. 40008267296
"STĀĶI 18", STĀĶI, STRADU PAGASTS, GULBENES NOV.

Projekta nosaukums:
DAUDZDZĪVOKĻU DZĪVOJAMĀS MĀJAS ENERGOEFECTIVITĀTES
PĀAUGSTINĀŠANAS PASĀKUMI

Rasējuma nosaukums:
U1_K1 tīklu aksometrija

UK daļas vadītājs:	Līga Brīkle	09.08.2024
Izstrādāja:	Līga Brīkle	09.08.2024

Mērogs:	1 : 50	Markaļpo nr.:	UK-7
Būv. sec. dokumēt.:	BP	Būvniecības veids:	

Faila nosaukums: D:\OneDrive - BB4
SIA\01_darba\Starku_18\starku_18_UK.rvt