


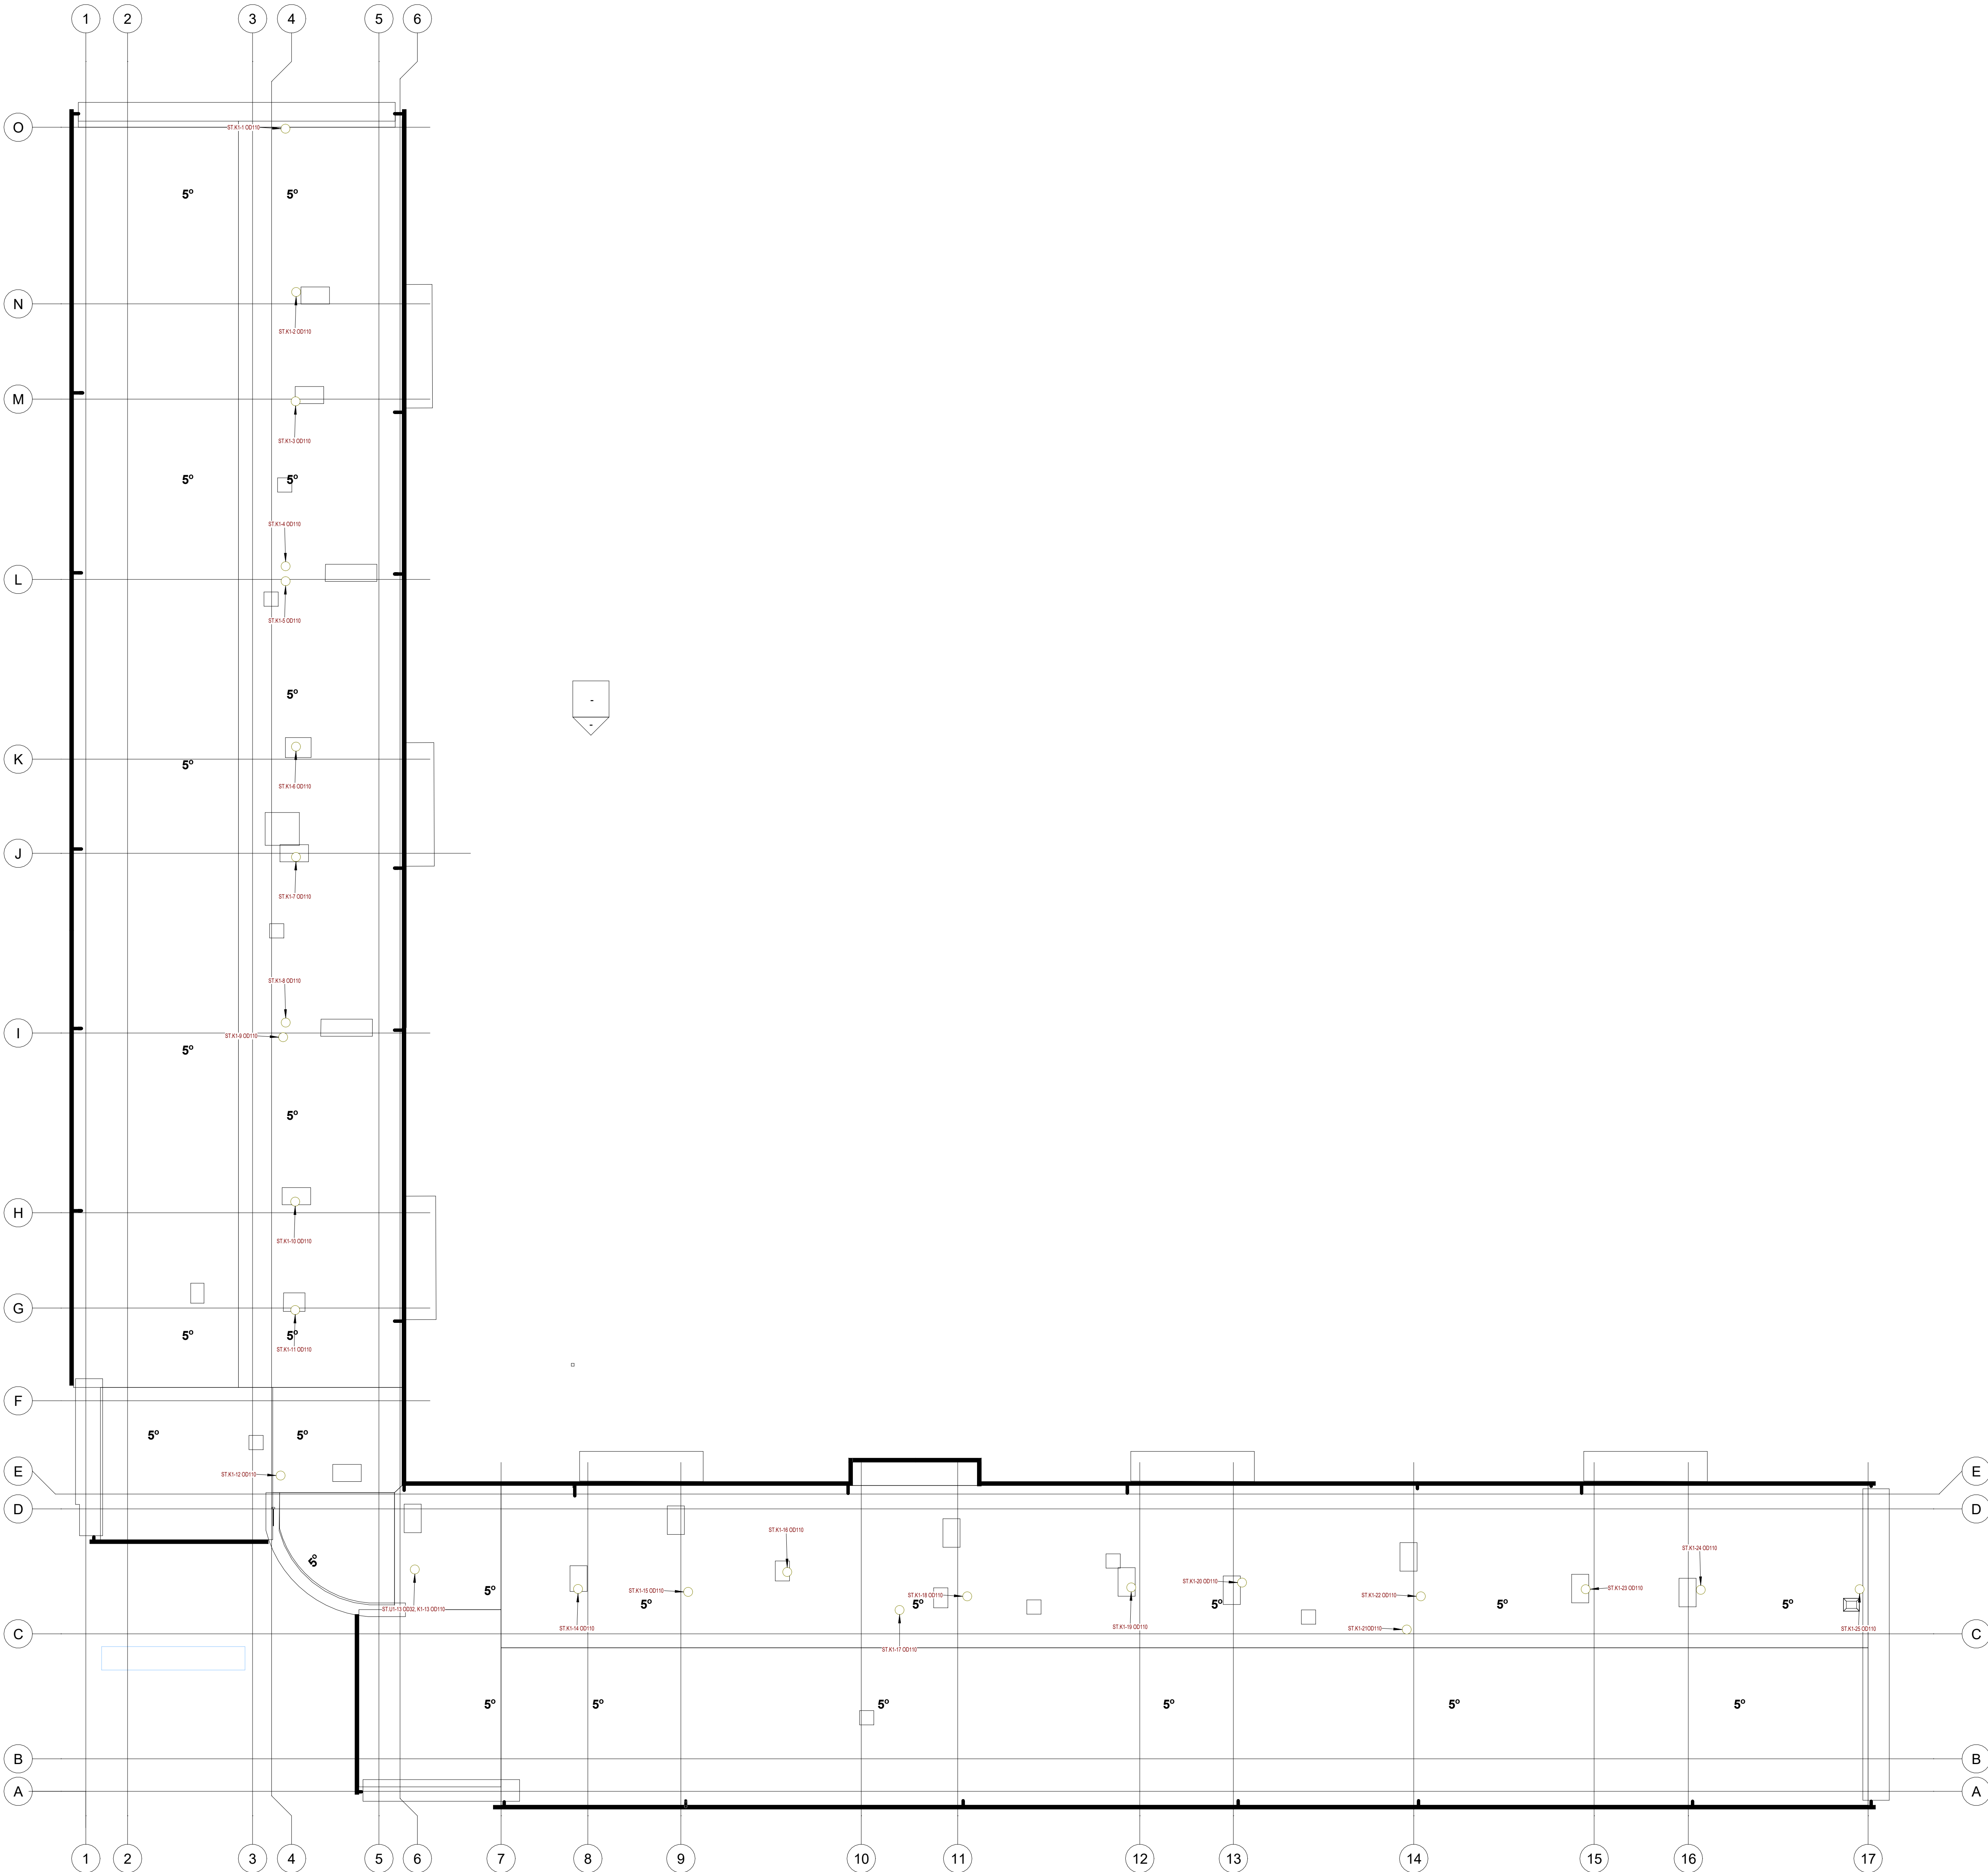

- Piezīmes:
- Rasījumā doti principiālie detaļu risinājumi;
 - Darba zīmējumus un mežglu detalizētus risinājumus izstrādā būvuzņēmējs un saskaņo ar būvprojekta autoru;
 - Atzīmes precizēt būvdarbu gaitā;
 - Pievadus un izvadus no ierīcēm montēt sienā vai pie griestiem;
 - Aukstā ūdens padeves sistēmas caurules izbūvēt ar pretkondensātzolāciju karstā ūdens sistēmas stāvvadus un caurules ar siltumizolāciju;
 - Ventīļu apkalpošanai ierīkot piekļuves lūkas;
 - Stāvvadus montēt šahtās;
 - Maksimālais horizontālais atstatums starp stiprinājumiem (m): Ø20x2,25 DN15 - 1,30 m; Ø25x2,5 DN20 - 1,50 m; Ø32x3 DN25 - 1,60 m; Ø40x4 DN32, Ø50x4,5 DN40, - 2,00 m; Ø63x6 DN50 - 2,20 m; Caurulvadu stiprinājumi (kronšteiniem vai skavām)
 - Izmēri doti metros;
 - Ūdensvada atzariem no stāvvadiem paredzēt noslēgarmatītņu un balansēšanas vārsti.
 - Iekārtām paredzēta noslēgarmatītāja.
 - Projektā katrs stāva grīdas atzīme ir pieņemta par 0,00 un plānā norādītās caurulvadu teknēs atzīmes ir norādītas no grīdas atzīmes.

APZĪMĒJUMI

- Projektējama aukstā ūdensvads
- Projektējama sadzīves kanalizācija

Projekta veids: SIA "BALTS UN MELNS" REG. NR. 400365614, Būv. Reg. Nr. 1482-R Gaiņu iela 5, Rīga, LV-1005 www.baltsummelns.lv		BALTS MELNS
Pasūtītājs: BICORBA "STĀPI 18" REG. NR. 4006267266 "STĀPI 18", STĀPO, STRĀDU PAGASTS, GULBENES NOV.		
Projekta nosaukums: DAUDZDZĪVOKĻU DZĪVOJAMAS MĀJAS ENERGOEFECTIVITĀTES PAAUGSTINĀŠANAS PASĀRUMI		
Rasējuma nosaukums: Jumta plāns ar K1 tīkliem		
UK dales veids:	Līga Brīdīte	06.08.2024
uzdevs:	Līga Brīdīte	06.08.2024
Mērogs:	1:100	Marka/ps mē:
Būv. karte skatīt:	BP	Sīknieces veids:
Faiļi nosaukums: D:\OnoDrive - BB4 SIA\01_darbi\Starku_18\starku_18_LUK.vrt		