


PAGRABA PLĀNS
M 1:100

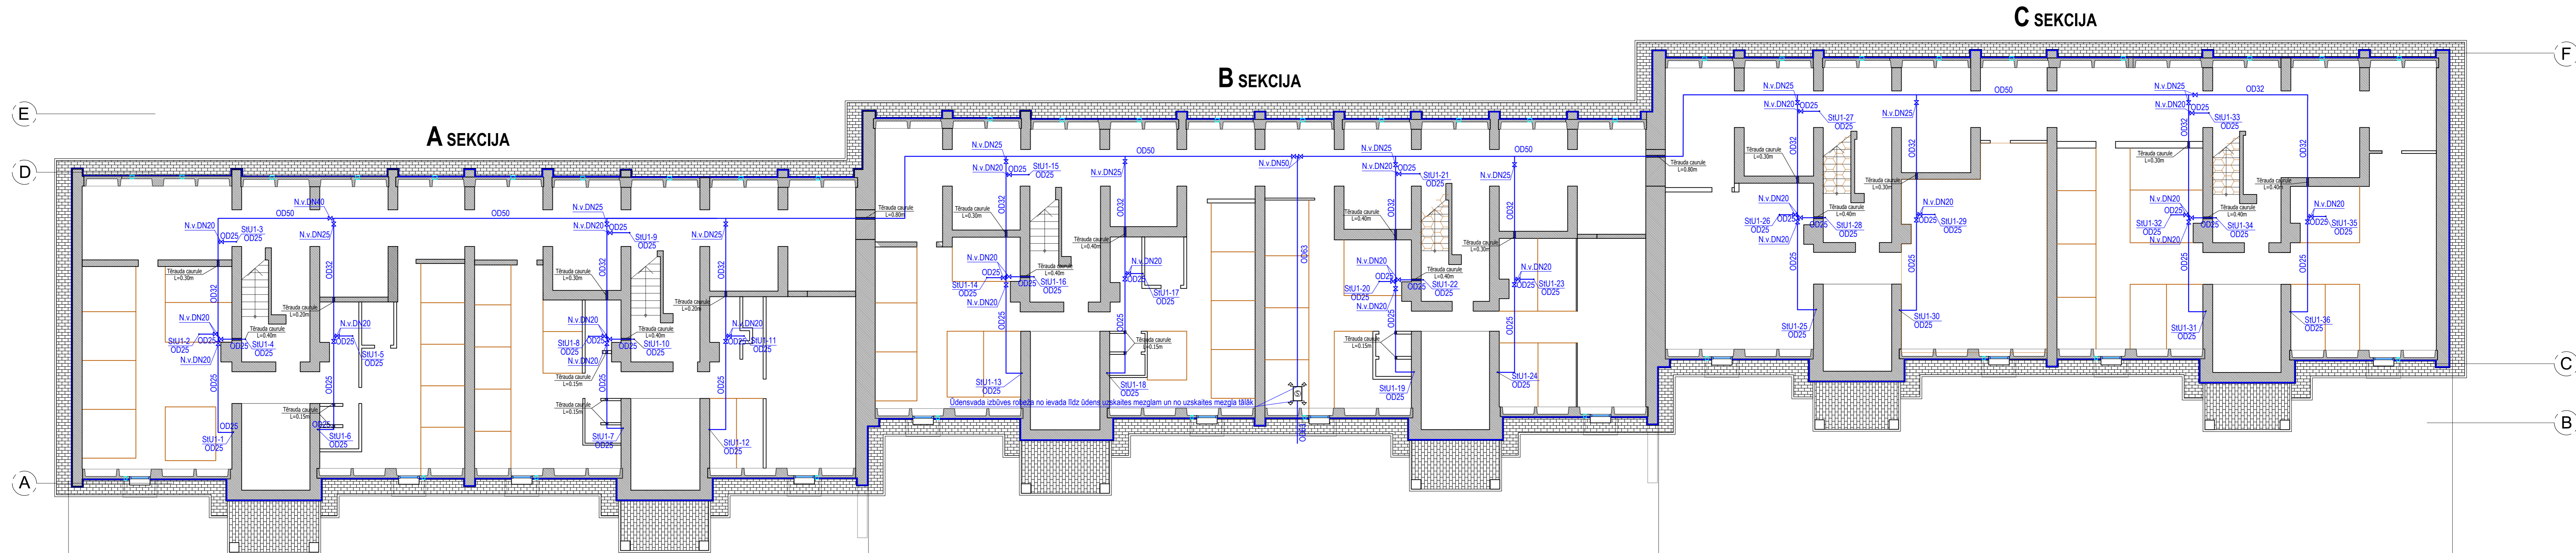

PIEŅĒMTIE APZĪMĒJUMI:

- Esošās sienas
- Projektētā pagraba griestu siltumizolācija - akmens vates lamellas b=100mm, $\lambda D \leq 0,037$ (W/mK)
- Projektētā pagraba griestu siltumizolācija - akmens vates lamellas b=60mm, $\lambda D \leq 0,037$ (W/mK)
- Projektētā ekstrudēta putupolistirola pamatu siltumizolācija XPS 50mm, $\lambda D \leq 0,035$ (W/mK)
- Projektētā ēkas apmale a=600+80mm (betona bruģakmens 200*100*60mm pelēks Prizma, betona apmale BR.100.20.8.)

PIEZĪMES:

1. Par nosacīto relatīvo atzīmi ± 0.00 pieņemts kāpņu telpas grīdas virsmas līmenis pirmajā stāvā katrai ēkas sekcijai atsevišķi.
2. Logu, vitrīnu, durvju, lūku un citu izstrādājumu izmērus pirms pasūtīšanas precizēt uz vietas objektā.
3. Siltumizolācijas un citus materiālus montēt, un iestrādāt saskaņā ar ražotāja instrukcijām.

	SIA "Ceturtais stils" Sarda ieluma 2A, Mācību, LV-4801 Reģ. Nr. 546030012121, Būv. Nr. 1200-R	"Būvniecības ieceres dokumentācijas izstrādes un autoruzraudzības pakalpojumi daudzdzīvokļu dzīvojamās mājās "Sīkieni 10"	Pasūtītāja Nr. GĒS11.2024.02.23.29 Arhīva Nr.02.24.
	Pasūtītājs: SIA "Gulbenes Energo Serviss" Reģ. Nr. 5460300012121	Adrese: "Sīkieni 10", Sīkieni, Straudu pagasts, Gulbenes novads	Starpt. Nr. BP
Būvproj. atv. V.Sīpicina-Kulka Izstrādāja V.Sīpicina-Kulka	24.05.2024. 24.05.2024.	Rasējums:	
Pagrabstāva plāns ar aukstā ūdensvada tīkliem			
		Mērogs: 1:100	Dat.: 05.2024.
		Lapa: UK-2	Lapas: 11