


1. STĀVA PLĀNS
M 1:100

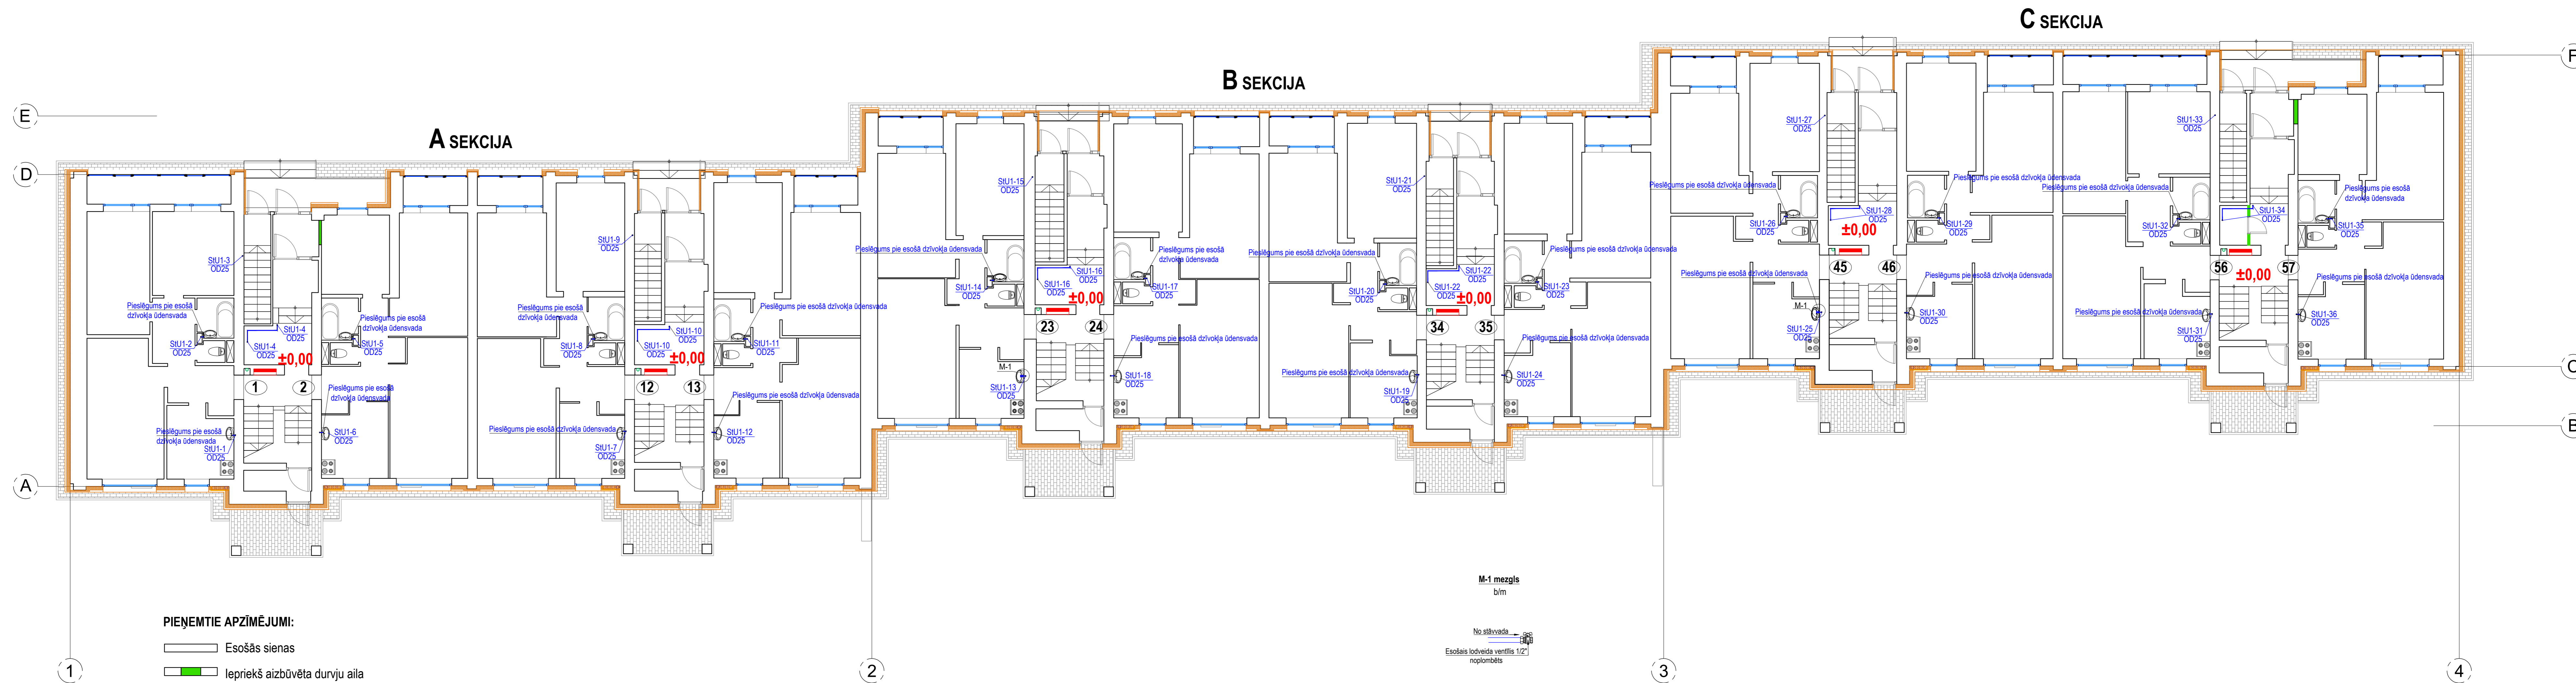

PIEŅĒMTIE APZĪMĒJUMI:

- Esošās sienas
- Iepriekš aizbūvēta durvju aila
- Iepriekš izbūvētās gipskartona starpsienas
- Esošā el uzskaitē
- Projektētā fasādes siltumizolācija $b=150\text{mm}$, $\lambda D \leq 0,036$ (W/mK)
- 1 Dzīvokļu numerācija

PIEZĪMES:

1. Par nosacīto relatīvo atzīmi $\pm 0,00$ pieņemts kāpņu telpas grīdas virsmas līmenis pirmajā stāvā katrai ēkas sekcijai atsevišķi.
2. Logu, vitrīnu, durvju, lūku un citu izstrādājumu izmērus pirms pasūtīšanas precizēt uz vietas objektā.
3. Siltumizolācijas un citus materiālus montēt, iestrādāt saskaņā ar ražotāja instrukcijām.

	SIA "Ceturtais stāvs" Satiksmes ielā 2A, Mārupis, LV-4801 Reģ. Nr. 546030012121, Būv. Nr. 1200-R	"Būvniecības ierīces dokumentācijas izstrādes un autoruzraudzības pakalpojumi daudzdzīvokļu dzīvojamās mājās "Sīkieni 10" Adrese: "Sīkieni 10", Sīkieni, Straudu pagasts, Gulbenes novads	Pasūtītāja Nr.: GRS11.0211.10.23/29 Arhīva Nr. 02.24.	
	Pasūtītājs: SIA "Gulbenes Energo Serviss" Reģ. Nr. 5460300012121	Adrese: "Sīkieni 10", Sīkieni, Straudu pagasts, Gulbenes novads	Pasūtītāja BP	Pasūtītāja BP
Būvproj. atv. V.Špicina-Kulka Izstrādāja V.Špicina-Kulka	24.05.2024. 24.05.2024.	Rasējums:	1.stāva plāns ar aukstā ūdensvada tīkliem	
Mērogs: 1:100		Dat.: 05.2024.	Lapa: UK-3	Lapa: 11