


2.-4. STĀVA PLĀNS
M 1:100

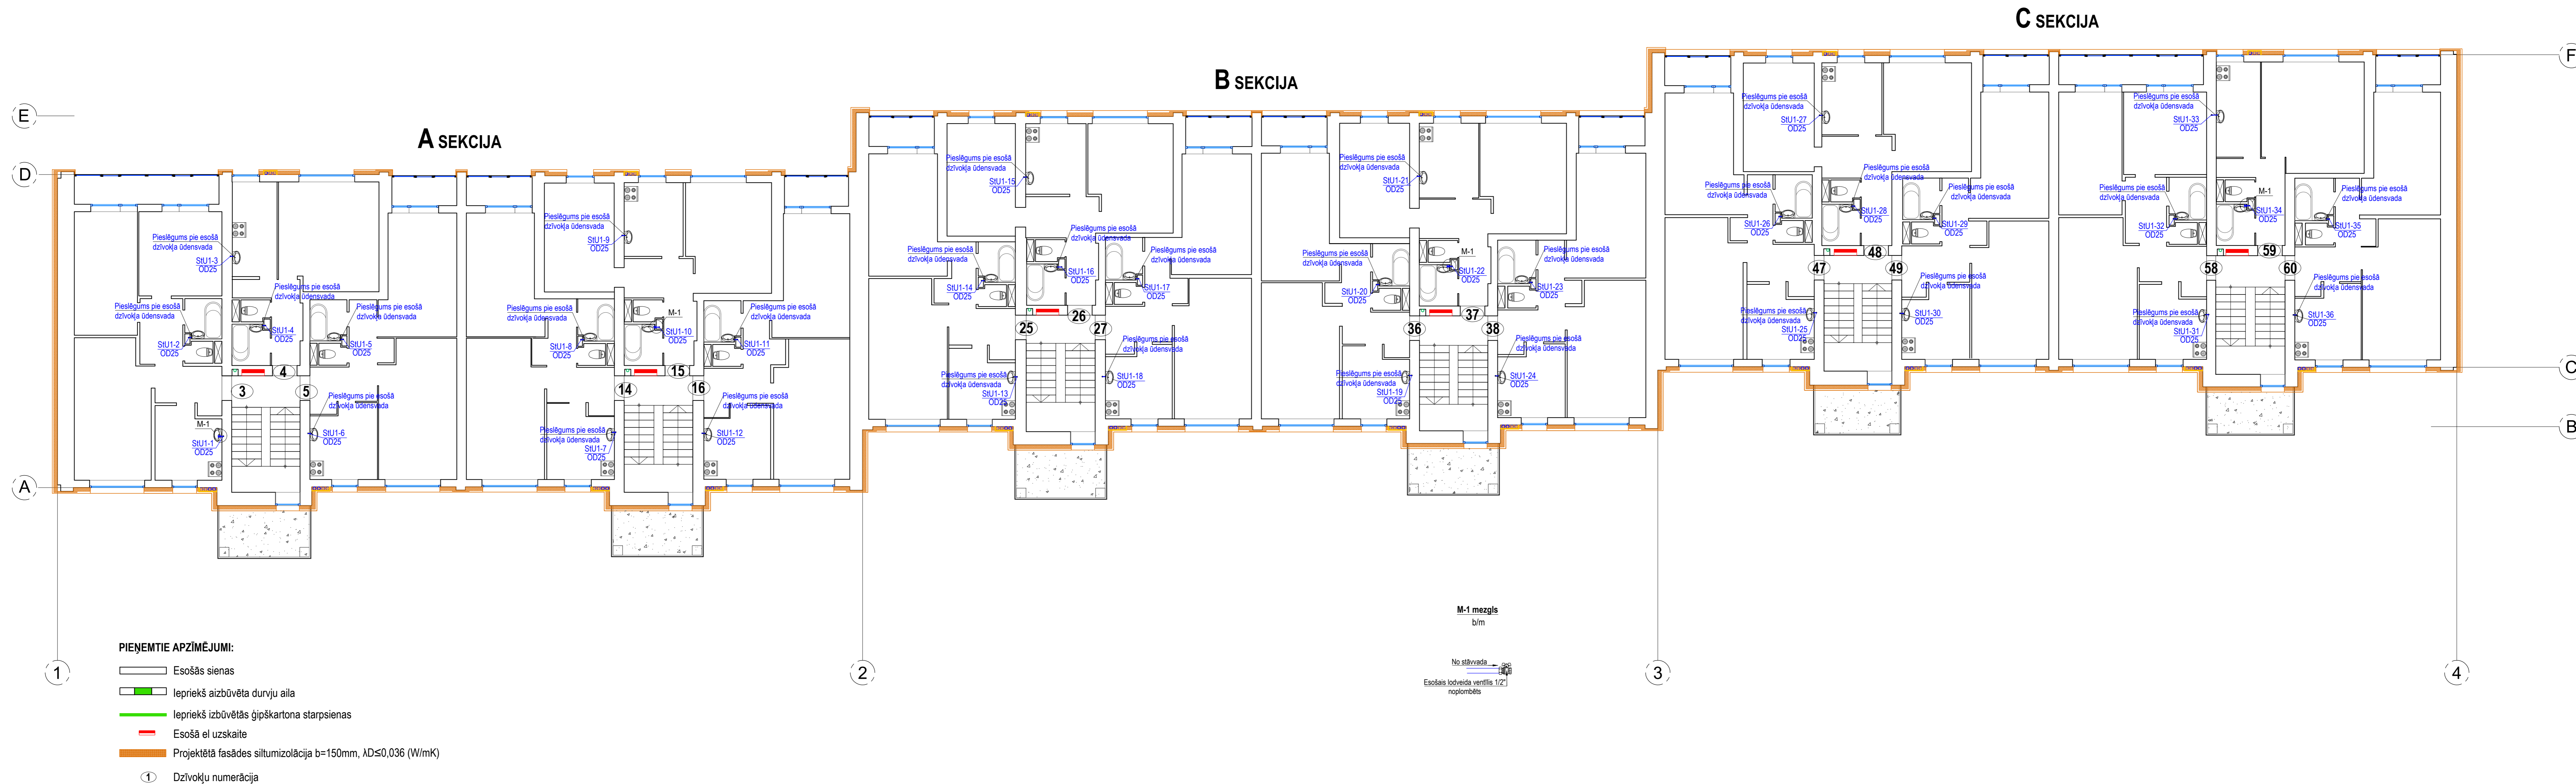

PIENĒMTIE APZĪMĒJUMI:

- Esošās sienas
- Iepriekš aizbūvēta durvju aila
- Iepriekš izbūvētās ģipškartona starpsienas
- Esošā el uzskaitē
- Projektētā fasādes siltumizolācija b=150mm, λD≤0,036 (W/mK)
- Dzvokļu numerācija

PIEZĪMES:

1. Par nosacīto relatīvo atzīmi ±0.00 pieņemts kāpņu telpas grīdas virsmas līmenis pirmajā stāvā katrā ēkas sekcijai atsevišķi.
2. Logu, vitrīnu, durvju, lūku un citu izstrādājumu izmērus pirms pasūtīšanas precizēt uz vietas objektā.
3. Siltumizolācijas un citus materiālus montēt, iestrādāt saskaņā ar ražotāja instrukcijām.

	SIA "Ceturtais stāvs" Saldus ieloms 2A, Mācību, LV-4801 Reģ. Nr. 546030012121, Boks. Nr. 1200-R	"Būvniecības ieceres dokumentācijas izstrādes un autoruzraudzības pakalpojumi daudzdzīvokļu dzīvojamās mājās "Sīkieni 10" Adrese: "Sīkieni 10", Sīkieni, Straudu pagasts, Gulbenes novads	Pasūtītāja Nr.: GRS11.0211.10.23/29 Arhīva Nr. 02.24.
	Pasūtītājs: SIA "Gulbenes Energo Serviss" Reģ. Nr. 54603000121	Būvproj. ā vad. V.Sīpociņa-Kulka Izstrādāja V.Sīpociņa-Kulka	Pasūtījuma Nr.: 24.05.2024. Izstrādāja: 24.05.2024.
Mērogs: 1:100 Dat.: 05.2024. Lapa: UK-5 Lapas: 11			