


BĒŅIŅU PLĀNS
M 1:200

B SEKCIJA

C SEKCIJA

A SEKCIJA

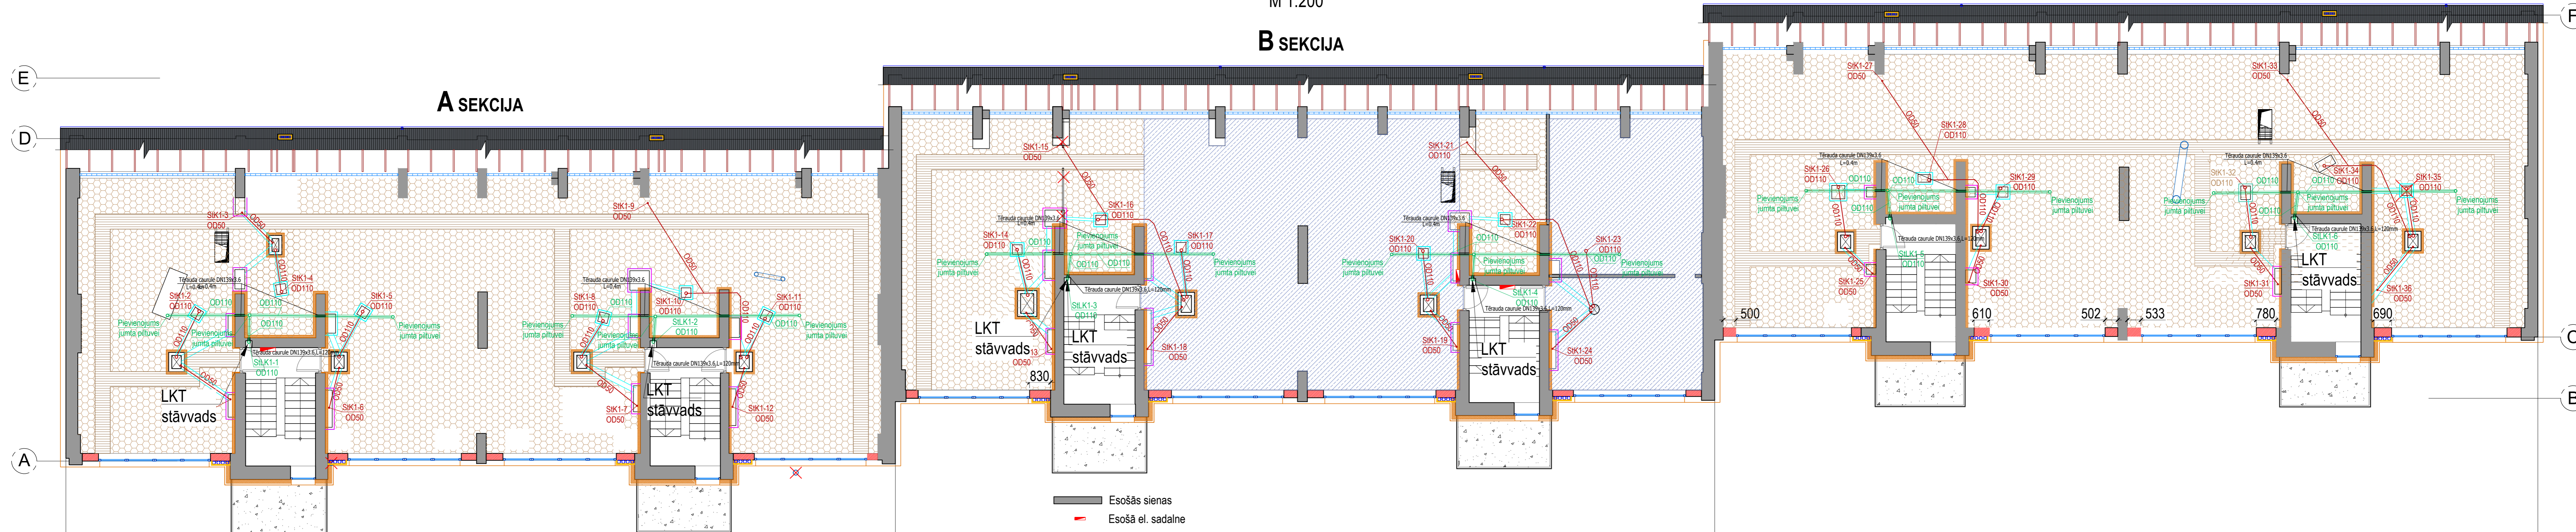

PIEŅEMTIE APZĪMĒJUMI:

- Esošās sienas
- Esošā el. sadalne
- Esošā lietus ūdens kanalizācija PVC D110
- Esošie ventilācijas gaisvadi. Paredzēt gaisvadu siltināšanu 50mm.
- Esošie ķieģeļu mūra ventilācijas kanāli ar izvadu virs jumta + projektētā siltumizolācija 100mm
- Esošie ķieģeļu mūra ventilācijas izvadi kas noslēgti virs 4. stāva pārseguma bēniņu līmenī. Paredzēt kanālu izjaukšanu, tīrīšanu un aizbūvi.
- Demontējamas esošo ķieģeļu mūra kanalizācijas stāvvadu izvadu vietas
- Esošās jumta piekļuves lūkas ar metāla kāpnēm
- Nojaucami būvelementi
- Projektētā fasādes siltumizolācija b=150mm, $\lambda D \leq 0,036$ (W/mK)
- Projektētā iekšsieni siltumizolācija b=100mm, $\lambda D \leq 0,036$ (W/mK)
- Projektētie ailu aizmūrējumi (vieglbetona bloki)
- Projektētās koka laipas a=600mm (86,17m²)
- Projektētā ekspluatējamā bēniņu grīda (tvaika izolācija, zilas putu polistirols b=120mm $\lambda D \leq 0,036$ (W/mK), hidroizolācija, armatūras siets 5x150x150 B500A, cementa klons 50mm)
- Projektētais siltumizolācijas paklājs b=120mm, $\lambda D \leq 0,036$ (W/mK)

PIEZĪMES:

1. Par nosacīto relatīvo atzīmi ± 0.00 pieņemts kāpņu telpas grīdas virsmas līmenis pirmajā stāvā katrai ēkas sekcijai atsevišķi.
2. Logu, vitrīnu, durvju, lūku un citu izstrādājumu izmērus pirms pasūtīšanas precizēt uz vietas objektā.
3. Siltumizolācijas un citus materiālus montēt, un iestrādāt saskaņā ar ražotāja instrukcijām.

	SIA "Ceturtais stils" Satva ielukumā 2A, Madona, LV-4801 Reģ. Nr. 55603019621 Būv. Nr. 1200-R	"Būvniecības ieceres dokumentācijas izstrādes un autoruzraudzības pakalpojumi daudzdzīvokļu dzīvojamās mājās "Skieneni 10" Adrese: "Skieneni 10", Skieneni, Straudu pagasts, Gulbenes novads	Pasūtītāja Nr. GBS11201102329 Arhīva Nr. 02.24.
	Pasūtītājs: SIA "Gulbenes Energo Serviss" Reģ. Nr. 54603000121	Adrese: "Skieneni 10", Skieneni, Straudu pagasts, Gulbenes novads	Starpt. Nr. BP
Būvproj. izstrādāja: V.Šticipina-Kulka	Izstrādāja: V.Šticipina-Kulka	24.05.2024. 24.05.2024.	Rasējums:
Bēniņu plāns lietus ūdens un kanalizācijas tīkliem			
		Mērogs: 1:100	Dat.: 05.2024.
		Lapa: UK-9	Lapas: 11