

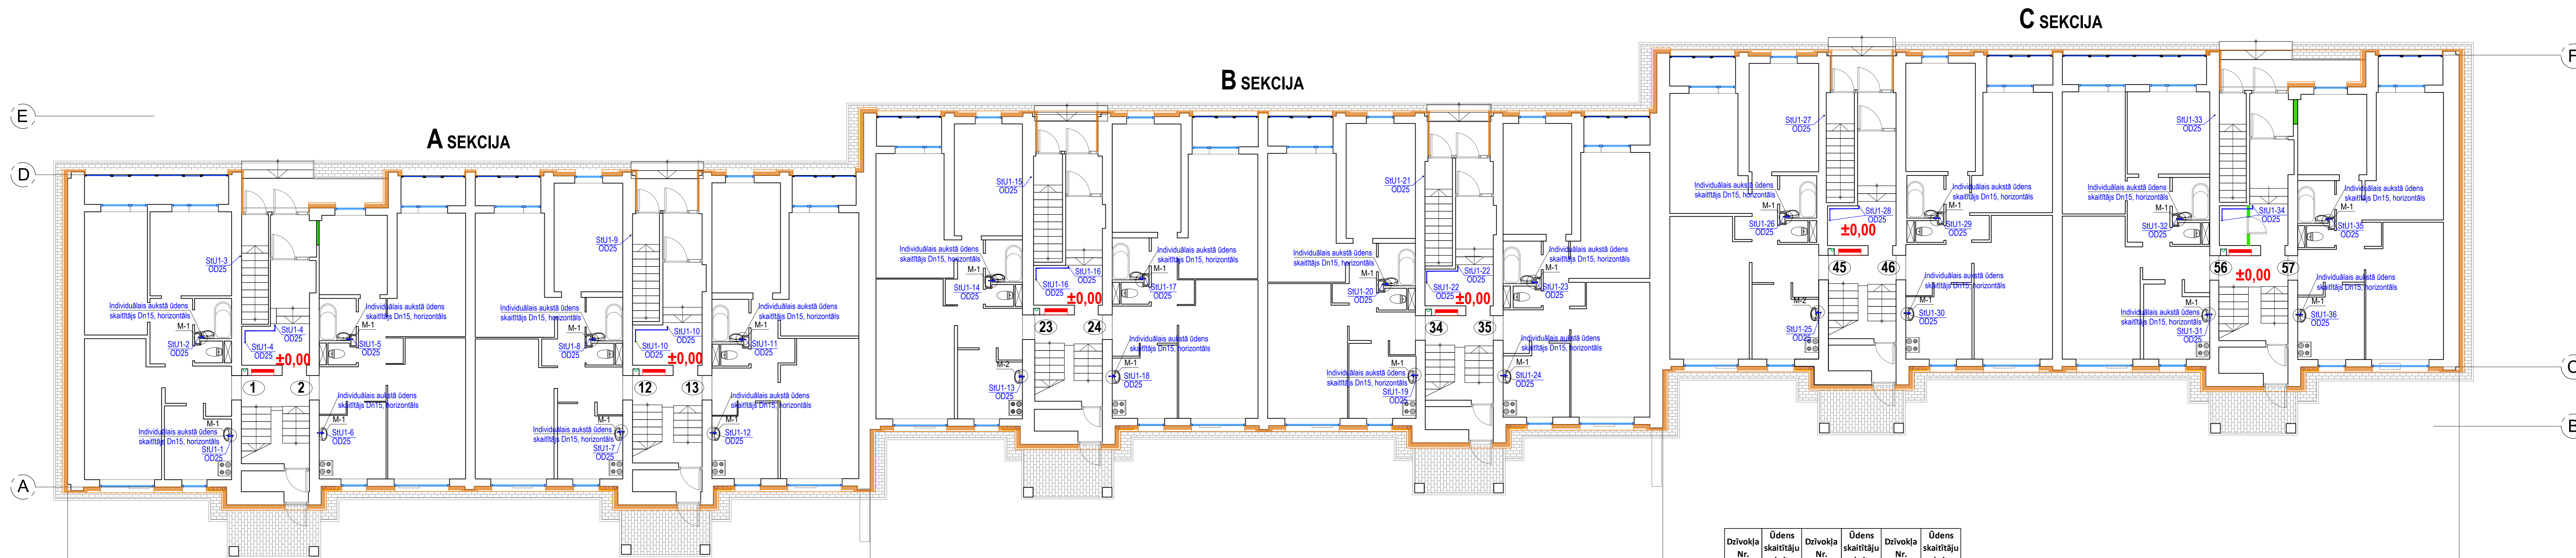


1. STĀVA PLĀNS
M 1:100

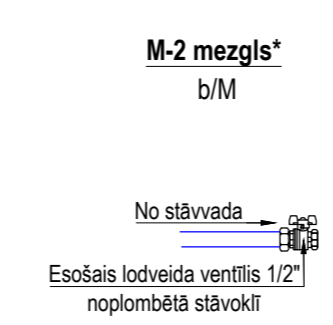

PIEŅĒMTIE APZĪMĒJUMI:

- Esošās sienas
- Iepriekš aizbūvēta durvju aila
- Iepriekš izbūvētās gipskartona starpsienas
- Esošā el uzskaitē
- Projektētā fasādes siltumizolācija b=150mm, λD≤0,036 (W/mK)
- Dzīvokļu numerācija

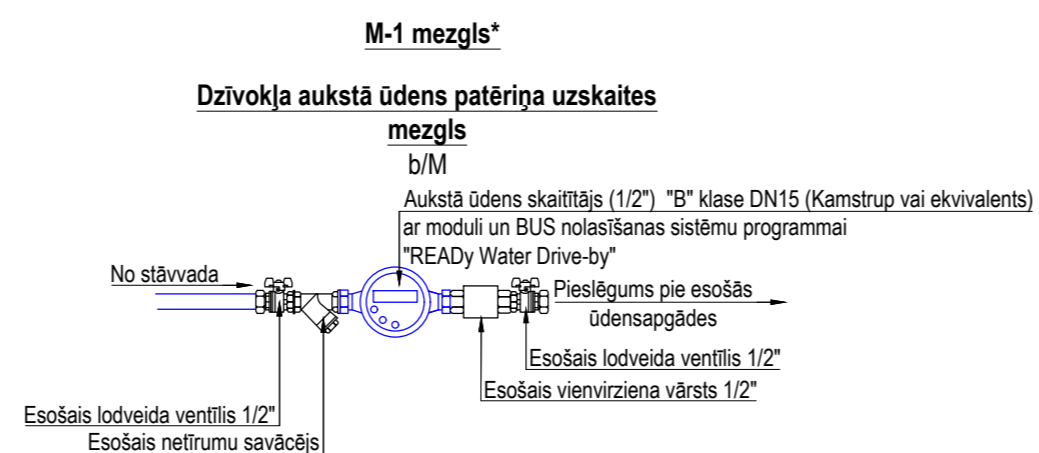

*Atsevišķos dzīvokļos ir veikta ūdensvadu tīklu pārbauve nodrošinot aukstā ūdens uzskaiti tikai no viena skaitītāja. Lai saglabātu dzīvokļa pieslēguma vietu pie stāvvada, uz stāvvada jāuzstādā T-gabals OD25/20 ar atzaru OD20, uz kura uzstādāms noslēgventīlis noplombētā stāvoklī.

Dzīvokļa Nr.	Ūdens skaitītāju skaits	Dzīvokļa Nr.	Ūdens skaitītāju skaits	Dzīvokļa Nr.	Ūdens skaitītāju skaits
1	2	23	1	45	1
2	2	24	2	46	2
3	1	25	1 vai 2	47	2
4	2	26	2	48	2
5	2	27	2	49	2
6	2	28	2	50	2
7	2	29	2	51	2
8	2	30	2	52	2
9	2	31	2	53	2
10	2	32	1	54	2
11	1	33	2	55	2
12	2	34	2	56	2
13	2	35	2	57	2
14	2	36	2	58	2
15	1	37	1	59	1
16	2	38	2	60	2
17	1	39	2	61	2
18	2	40	1	62	2
19	2	41	2	63	2
20	2	42	2	64	1
21	2	43	2	65	2
22	2	44	2	66	2

PIEZĪMES:

1. Par nosacīto relatīvo atzīmi ±0.00 pieņemts kāpņu telpas grīdas virsmas līmenis pirmajā stāvā katrai ēkas sekcijai atsevišķi.
2. Logu, vitrīnu, durvju, lūku un citu izstrādājumu izmērus pirms pasūtīšanas precīzēt uz vietas objektā.
3. Siltumizolācijas un citus materiālus montēt, un iestrādāt saskaņā ar ražotāja instrukcijām.

	SIA "Ceturtais stāvs" Sarda ieluma 2A, Madona, LV-4801 Reģ. Nr. 54603000121	"Būvniecības ieceres dokumentācijas izstrādes un autoruzraudzības pakalpojumi daudzdzīvokļu dzīvojamās mājās "Sīkieni 10" Adrese: "Sīkieni 10", Sīkieni, Straudu pagasts, Gulbenes novads	Pasūtītāja Nr.: GRS1321162329 Arhīva Nr. 02.24.
	Pasūtītājs: SIA "Gulbenes Energo Serviss" Reģ. Nr. 54603000121	Adrese: "Sīkieni 10", Sīkieni, Straudu pagasts, Gulbenes novads	Starpība: BP
Būvproj. izstrādāja: V.Šticipina-Kulka	24.05.2024.	Rasējums:	
1.stāva plāns ar aukstā ūdensvada tīkliem			
	Mērogs: 1:100	Dat.: 05.2024.	Lapa: UK-3 Lapas: 11