


2.-4. STĀVA PLĀNS  
M 1:100

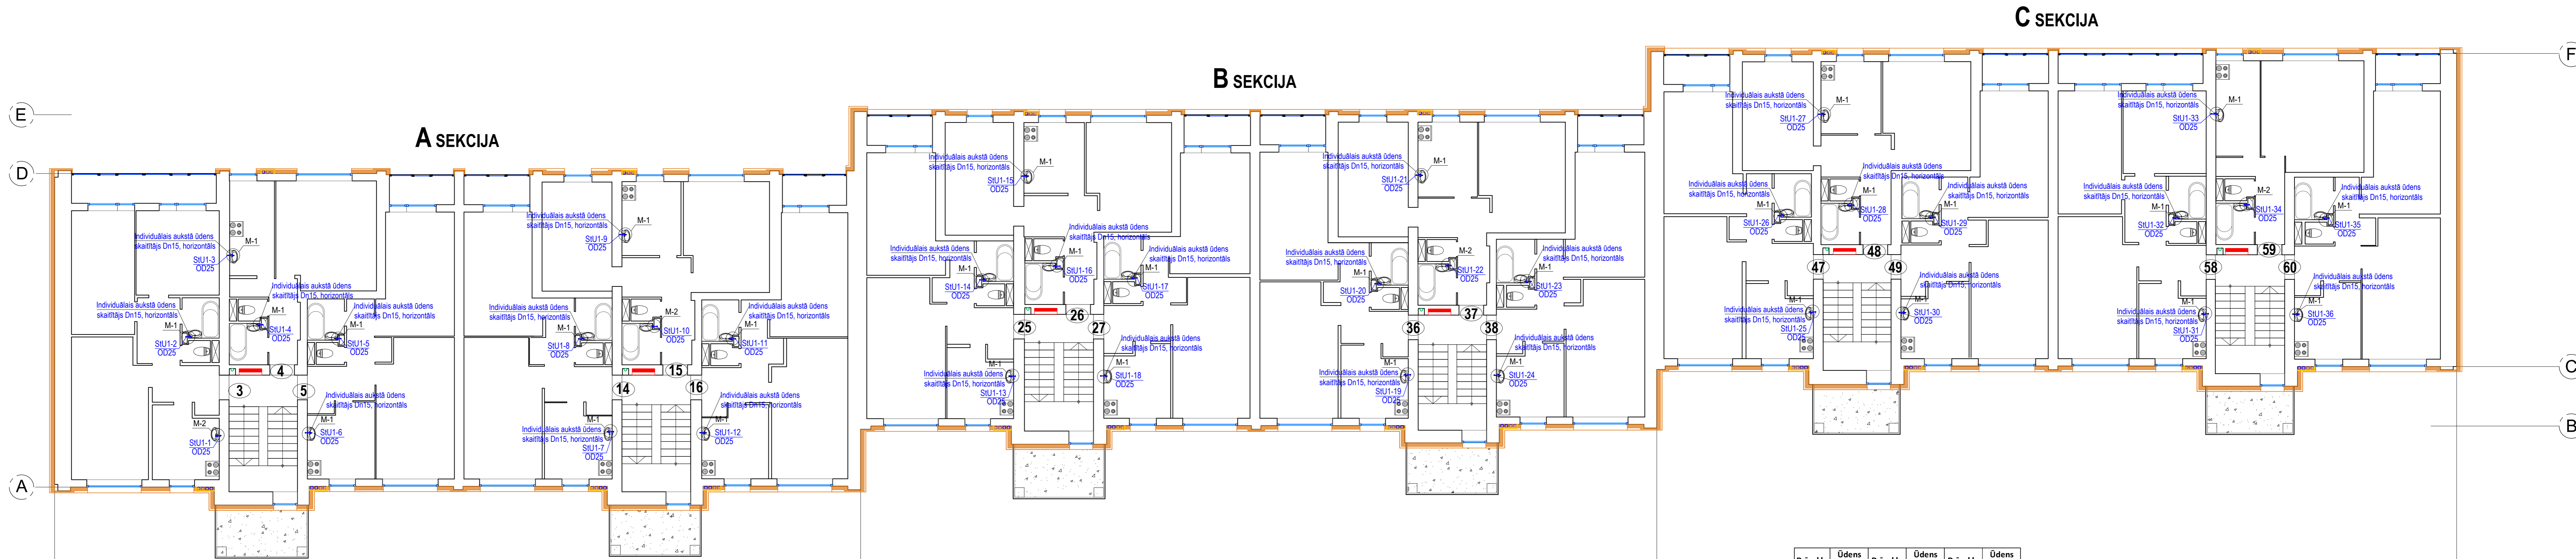


PIENĒMTIE APZĪMĒJUMI:

- Esošās sienas
- Iepriekš aizbūvēta durvju aila
- Iepriekš izbūvētās ģipškartona starpsienas
- Esošā el uzskaitē
- Projektētā fasādes siltumizolācija b=150mm, λD≤0,036 (W/mK)
- Dzīvokļu numerācija


PIEZĪMES:

1. Par nosacīto relatīvo atzīmi ±0.00 pieņemts kāpņu telpas grīdas virsmas līmenis pirmajā stāvā katrai ēkas sekcijai atsevišķi.
2. Logu, vitrīnu, durvju, lūku un citu izstrādājumu izmērus pirms pasūtīšanas precizēt uz vietas objektā.
3. Siltumizolācijas un citus materiālus montēt, un iestrādāt saskaņā ar ražotāja instrukcijām.

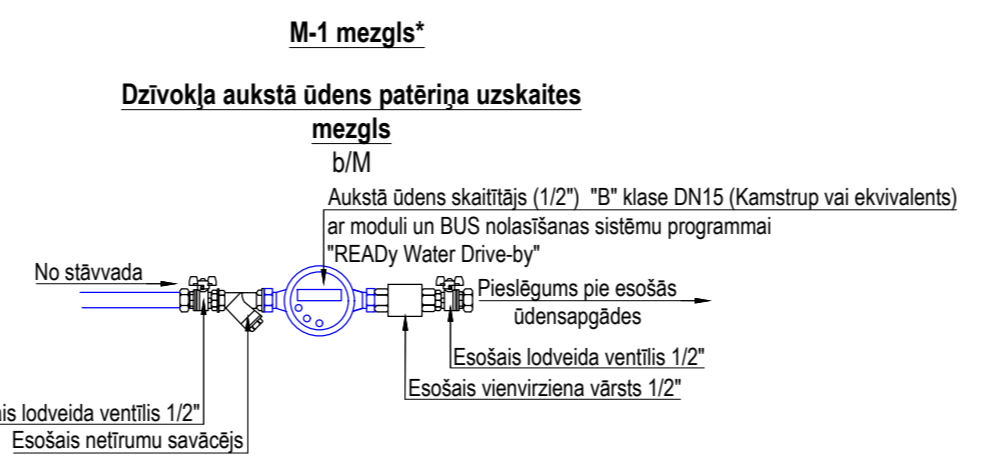

\*Atsevišķos dzīvokļos ir veikta ūdensvadu tīklu pārbauve nodrošinot aukstā ūdens uzskaiti tikai no viena skaitītāja. Lai saglabātu dzīvokļa pieslēguma vietas pie stāvvada, uz stāvvada jāuzstāda 1-gabals OD25/20 ar atzaru OD20, uz kura uzstādāms noslēgumventīlis noplombēta stāvoklī.

M-2 mezgls\*  
b/M

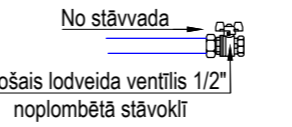

\*Atsevišķos dzīvokļos ir veikta ūdensvadu tīklu pārbauve nodrošinot aukstā ūdens uzskaiti tikai no viena skaitītāja. Lai saglabātu dzīvokļa pieslēguma vietas pie stāvvada, uz stāvvada jāuzstāda 1-gabals OD25/20 ar atzaru OD20, uz kura uzstādāms noslēgumventīlis noplombēta stāvoklī.

Dzīvokļa Nr.	Ūdens skaitītāju skaits	Dzīvokļa Nr.	Ūdens skaitītāju skaits	Dzīvokļa Nr.	Ūdens skaitītāju skaits
1	2	23	1	45	1
2	2	24	2	46	2
3	1	25	1 vai 2	47	2
4	2	26	2	48	2
5	2	27	2	49	2
6	2	28	2	50	2
7	2	29	2	51	2
8	2	30	2	52	2
9	2	31	2	53	2
10	2	32	1	54	2
11	1	33	2	55	2
12	2	34	2	56	2
13	2	35	2	57	2
14	2	36	2	58	2
15	1	37	1	59	1
16	2	38	2	60	2
17	1	39	2	61	2
18	2	40	1	62	2
19	2	41	2	63	2
20	2	42	2	64	1
21	2	43	2	65	2
22	2	44	2	66	2

	SIA "Ceturtais stāvs" Sarda ieluma 2A, Mādoņa, LV-4801 Reģ. Nr. 5460300121, Būv. Nr. 1200-R	"Būvniecības ieceres dokumentācijas izstrādes un autoruzraudzības pakalpojumi daudzdzīvokļu dzīvojamās mājās "Sīkieni 10" Adrese: "Sīkieni 10", Sīkieni, Straudu pagasts, Gulbenes novads	Pasūtītāja Nr.: GRS112011022329 Arhīva Nr. 02.24.
	Pasūtītājs: SIA "Gulbenes Energo Serviss" Reģ. Nr. 5460300121	Rasējums: 24.05.2024.	"Sīkieni 10", Sīkieni, Straudu pagasts, Gulbenes novads Stādītājs: BP
Būvproj. vad. V.Sīpociņa-Kulka Izstrādāja V.Sīpociņa-Kulka	24.05.2024.	Rasējums: 24.05.2024.	2.-4. stāva plāni ar aukstā ūdensvadu tīkliem Mērogs: 1:100 Dat: 05.2024. Lapa: UK-5 Lapas: 11