


2.- 4. STĀVA PLĀNS
M 1:100

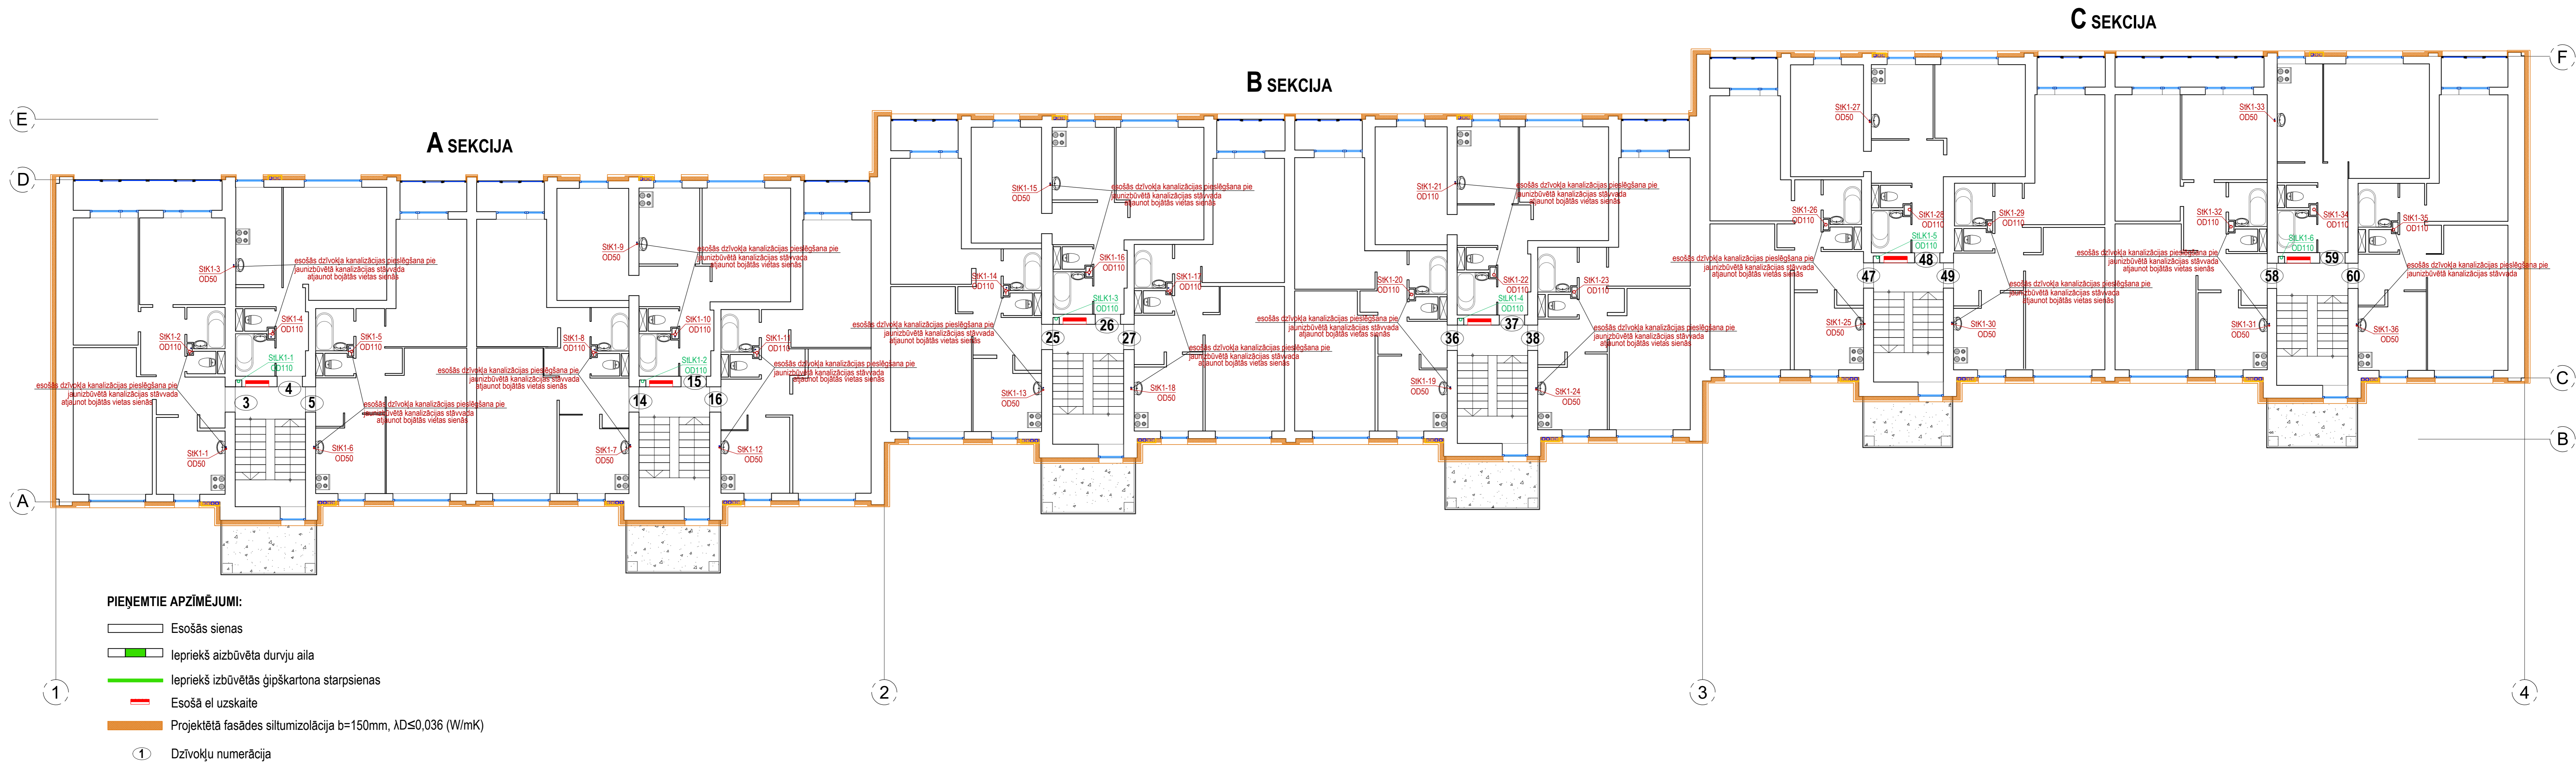

PIEŅEMTIE APZĪMĒJUMI:

- Esošās sienas
- Iepriekš aizbūvēta durvju aila
- Iepriekš izbūvētās gipskartona starpsienas
- Esošā el uzskaitē
- Projektētā fasādes siltumizolācija b=150mm, λD≤0,036 (W/mK)
- Dzīvokļu numerācija

PIEZĪMES:

1. Par nosacīto relatīvo atzīmi ±0.00 pieņemts kāpņu telpas grīdas virsmas līmenis pirmajā stāvā katrai ēkas sekcijai atsevišķi.
2. Logu, vitrīnu, durvju, lūku un citu izstrādājumu izmērus pirms pasūtīšanas precizēt uz vietas objektā.
3. Siltumizolācijas un citus materiālus montēt, un iestrādāt saskaņā ar ražotāja instrukcijām.

	SIA "Ceturtais stāvs" Sarda ieluma 2A, Mēdona, LV-4801 Reģ. Nr. 5460300121, Būv. Nr. 1200-R	"Būvniecības ieceres dokumentācijas izstrādes un autoruzraudzības pakalpojumi daudzdzīvokļu dzīvojamās mājas "Sīkieni 10" Adrese: "Sīkieni 10", Sīkieni, Straudu pagasts, Gulbenes novads	Pasūtītāja Nr. GĒS1/2024/022/29 Arhīva Nr.02.24.
	Pasūtītājs: SIA „Gulbenes Energo Serviss” Reģ. Nr. 54603000121	Adrese: "Sīkieni 10", Sīkieni, Straudu pagasts, Gulbenes novads	Starpt. Nr. BP
Būvproj. izstrādāja: V.Sīpociņa-Kulka	24.05.2024.	Rasējums:	
Izstrādāja: V.Sīpociņa-Kulka	24.05.2024.	2.-4.stāva plāni ar lietus ūdens un kanalizācijas tīkliem	
		Mērogs: 1:100	Dat: 05.2024.
		Lapa: UK-8	Lapas: 11