


PAGRABA PLĀNS  
M 1:100

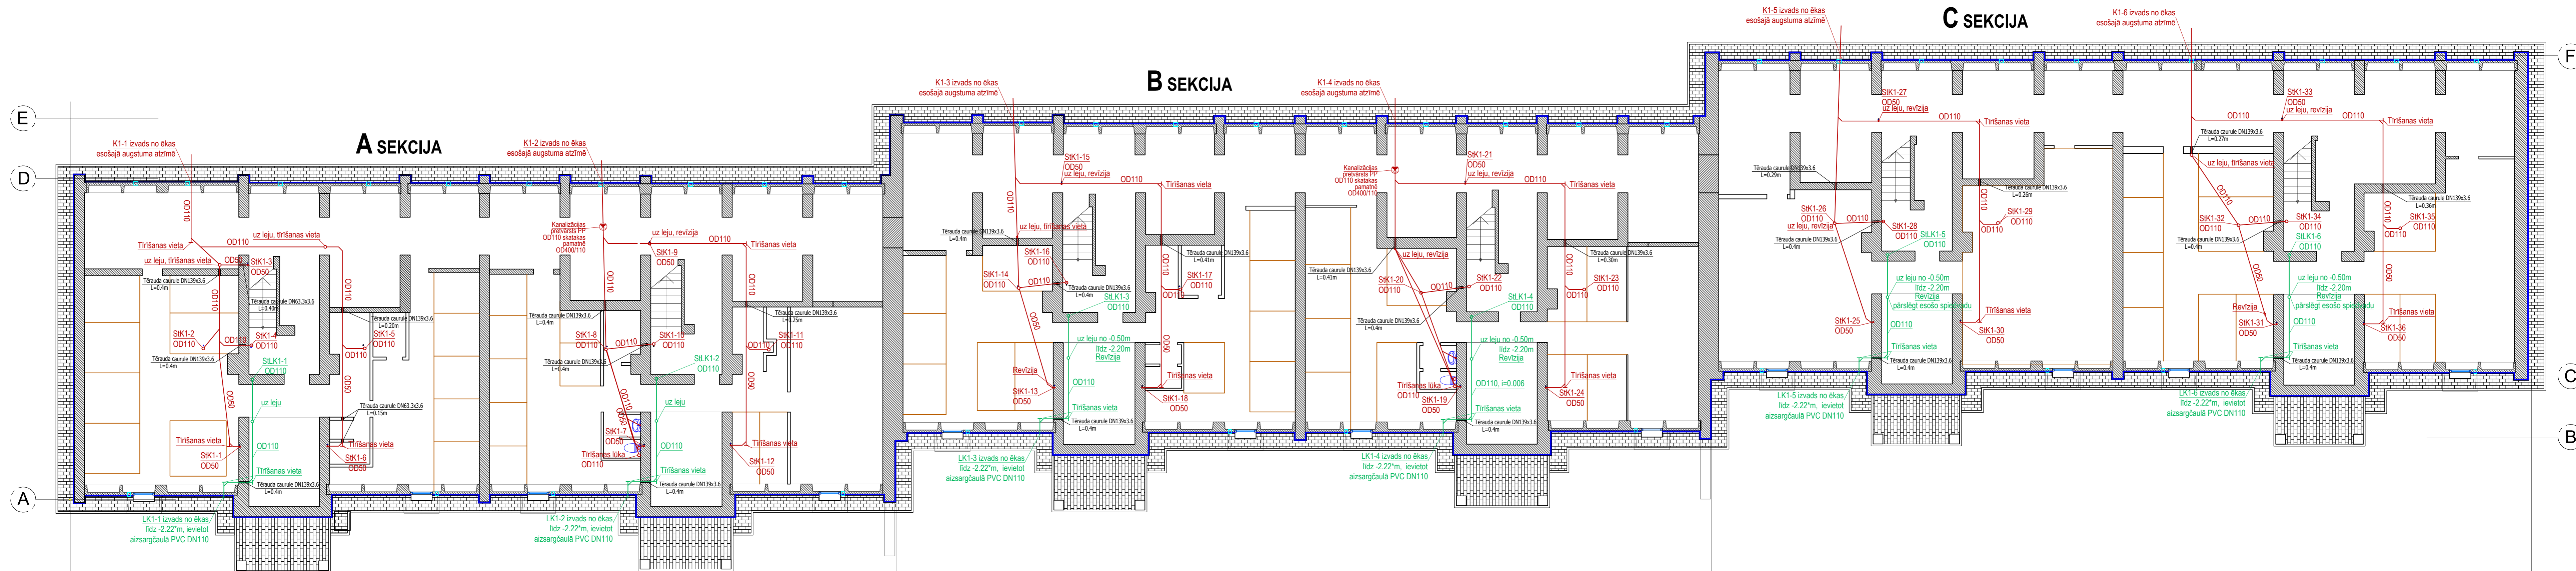

PIEŅEMTIE APZĪMĒJUMI:

- Esošās sienas
- Projektētā pagraba griestu siltumizolācija - akmens vates lamellas b=100mm, λD≤0,037 (W/mK)
- Projektētā pagraba griestu siltumizolācija - akmens vates lamellas b=60mm, λD≤0,037 (W/mK)
- Projektētā ekstrudēta putupolistirola pamatu siltumizolācija XPS 50mm, λD≤0,035 (W/mK)
- Projektētā ēkas apmale a=600+80mm (betona bruģakmens 200\*100\*60mm pelēks Prizma, betona apmale BR.100.20.8.)

PIEZĪMES:

1. Par nosacīto relatīvo atzīmi ±0.00 pieņemts kāpņu telpas grīdas virsmas līmenis pirmajā stāvā katrai ēkas sekcijai atsevišķi.
2. Logu, vitrīnu, durvju, lūku un citu izstrādājumu izmērus pirms pasūtīšanas precizēt uz vietas objektā.
3. Siltumizolācijas un citus materiālus montēt, un iestrādāt saskaņā ar ražotāja instrukcijām.

	SIA "Ceturtais stils" Sarda ieluma 2A, Madona, LV-4801 Reģ. Nr. 5460300121, Būv. Nr. 1000-R	"Būvniecības ieceres dokumentācijas izstrādes un autoruzraudzības pakalpojumi daudzdzīvokļu dzīvojamās mājas "Sīkieni 10" Adrese: "Sīkieni 10", Sīkieni, Straudu pagasts, Gulbenes novads	Pasūtītāja Nr. GRS11.2024.02.23.29 Arhīva Nr.02.24.
	Pasūtītājs: SIA "Gulbenes Energo Serviss" Reģ. Nr. 54603000121	Rasejums: 24.05.2024.	Rasejums: 24.05.2024.
<b>Pagrabsistāva plāns ar lietus ūdens un kanalizācijas tīkliem</b>			
Mērogs: 1:100		Dat: 05.2024.	Lapa: UK-6