
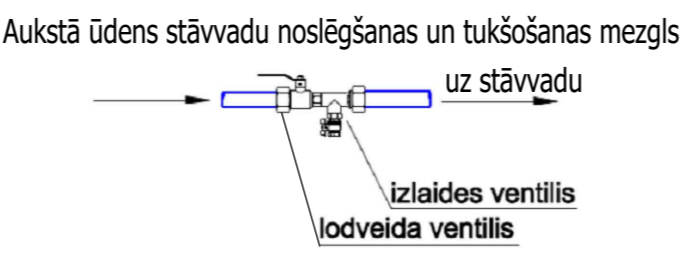
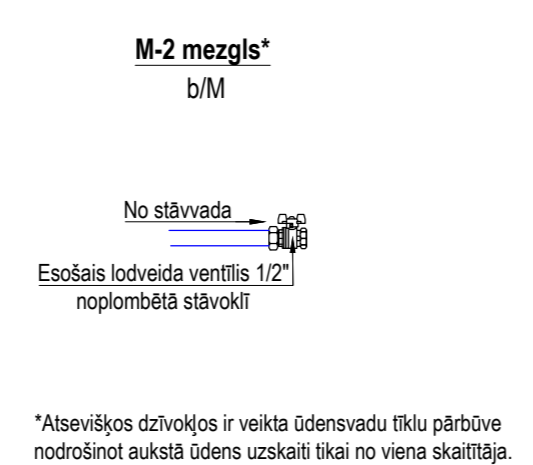
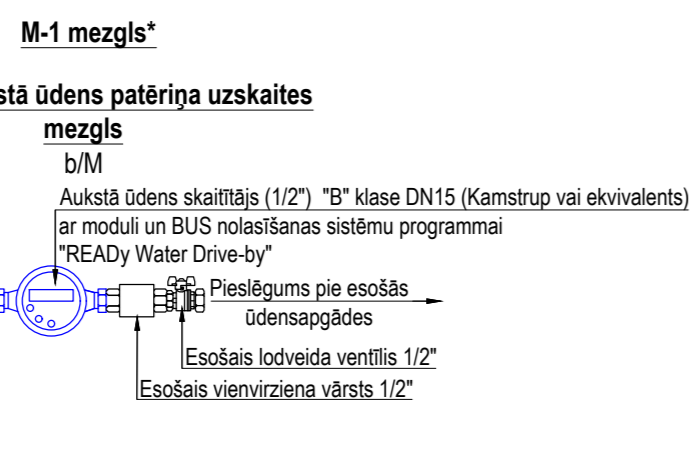


C SEKCIJA

B SEKCIJA

A SEKCIJA

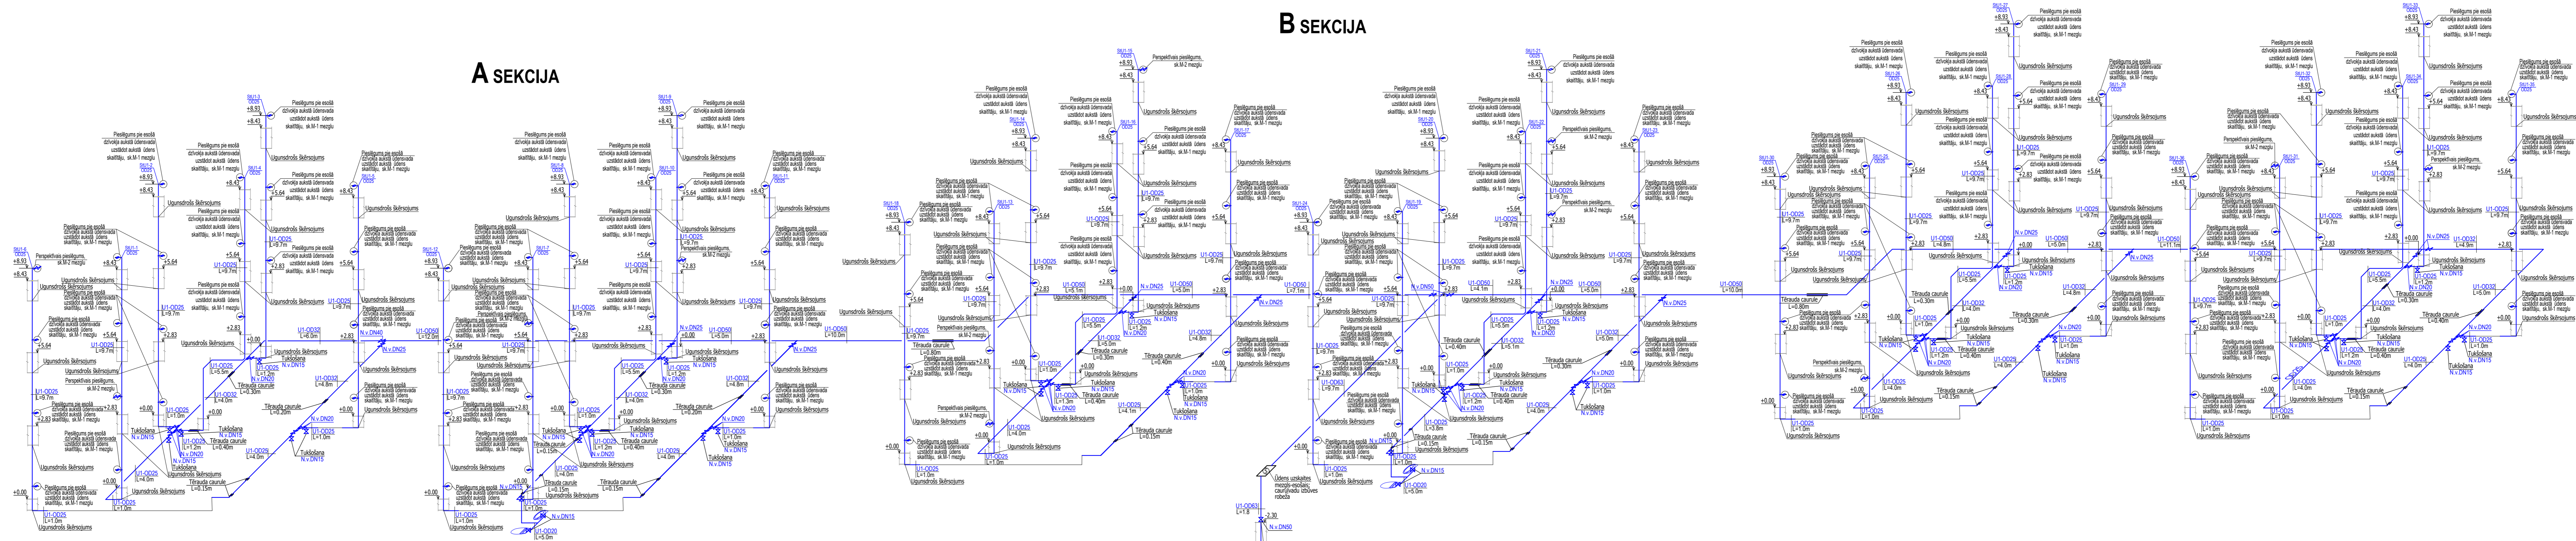

\*Atsevišķos dzīvokļos ir veikta ūdensvadu tīklu pārbūve nodrošinot aukstā ūdens uzskaiti tikai no skaitītāja. Pārējos dzīvokļos paredzēta ūdens uzskaitē no 2 aukstā ūdens skaitītājiem. Precīzs nomaināmo skaitītāju skaits katrā dzīvoklī dots blakus tabulā. Nomaināmo skaitītāju atrašanās vieta - virtuve un/vai vannas istaba - precīzēt objektā uz vietas.

\*Atsevišķos dzīvokļos ir veikta ūdensvadu tīklu pārbūve nodrošinot aukstā ūdens uzskaiti tikai no viena skaitītāja. Lai saglabātu dzīvokļa pieslēguma vietas pie stāvvada, uz stāvvada jāuzstādā T-gabais OD25/20 ar atzaru OD20, uz kura uzstādāms noslēgventīlis noplombēta stāvoklī.

	SIA "Ceturtais stāvs" Sardaņu ieluma 2A, Madona, LV-4801 Reģ. Nr. 5500319621, Būv. Nr. 1200-R	"Būvniecības ieceres dokumentācijas izstrādes un autoruzraudzības pakalpojumi daudzdzīvokļu dzīvojamās mājās "Šķiņeni 10" Adrese: "Šķiņeni 10", Šķiņeni, Straudu pagasts, Gulbenes novads	Pasūtītāja Nr.: GRS11.201.10.23.29 Arhīva Nr. 02.24.
	Pasūtītājs: SIA "Gulbenes Energo Serviss" Reģ. Nr.: 54603000121	Rasējums: 24.05.2024. 24.05.2024.	"Būvniecības ieceres dokumentācijas izstrādes un autoruzraudzības pakalpojumi daudzdzīvokļu dzīvojamās mājās "Šķiņeni 10" Adrese: "Šķiņeni 10", Šķiņeni, Straudu pagasts, Gulbenes novads
Būvproj. atv. V.Šticipina-Kulka Izstrādāja V.Šticipina-Kulka	24.05.2024. 24.05.2024.	Rasējums: 24.05.2024.	Starpība: BP
Aukstā ūdensvada tīklu aksonometrija			
Mērogs: 1:100		Dat: 05.2024.	Lapa: UK-5 Lapas: 11