


Pagraba plāns

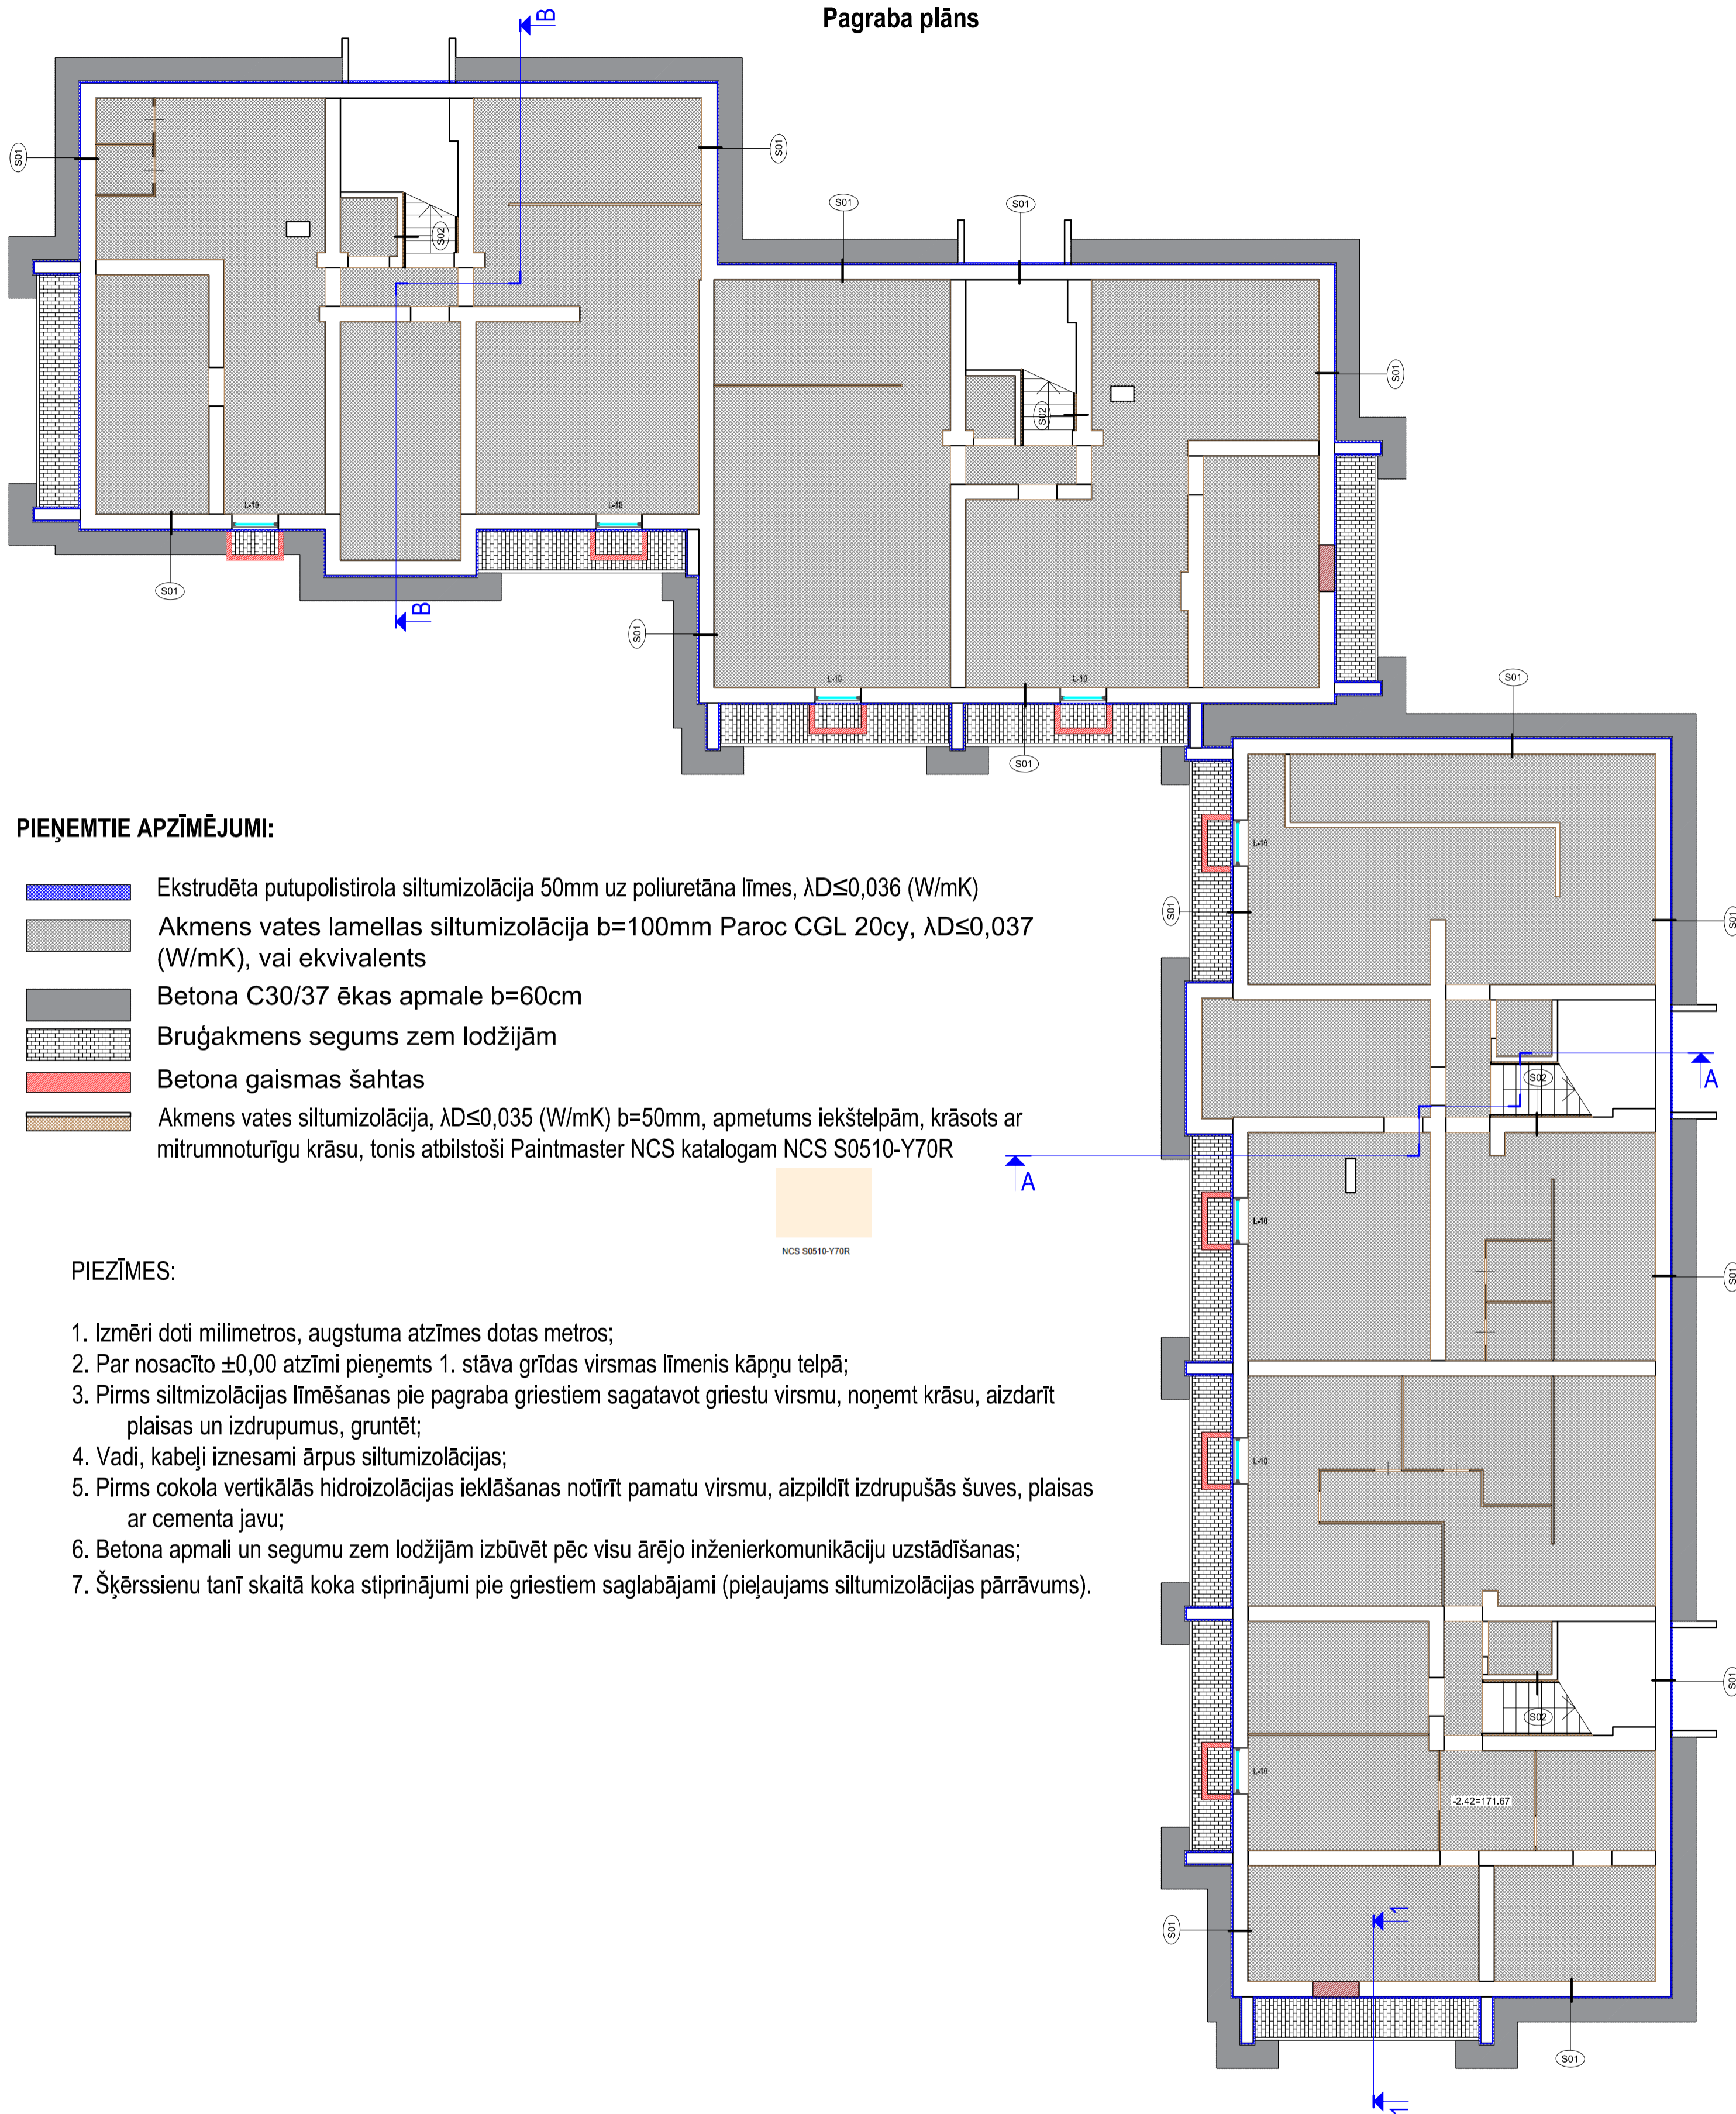

PIEŅEMTIE APZĪMĒJUMI:

- Ekstrudēta putupolistirola siltumizolācija 50mm uz poliuretāna līmes, $\lambda_D \leq 0,036$ (W/mK)
- Akmens vates lamellas siltumizolācija b=100mm Paroc CGL 20cy, $\lambda_D \leq 0,037$ (W/mK), vai ekvivalents
- Betona C30/37 ēkas apmale b=60cm
- Bruģakmens segums zem lodžijām
- Betona gaismas šahtas
- Akmens vates siltumizolācija, $\lambda_D \leq 0,035$ (W/mK) b=50mm, apmetums iekštelpām, krāsots ar mitrumnoturīgu krāsu, tonis atbilstoši Paintmaster NCS katalogam NCS S0510-Y70R

NCS S0510-Y70R

PIEZĪMES:

1. Izmēri doti milimetros, augstuma atzīmes dotas metros;
2. Par nosacīto $\pm 0,00$ atzīmi pieņemts 1. stāva grīdas virsmas līmenis kāpņu telpā;
3. Pirms siltumizolācijas līmēšanas pie pagraba griestiem sagatavot griestu virsmu, noņemt krāsu, aizdarīt plaisas un izdrupumus, gruntēt;
4. Vadi, kabeļi iznesami ārpus siltumizolācijas;
5. Pirms cokola vertikālās hidroizolācijas ieklāšanas notīrīt pamatu virsmu, aizpildīt izdrupušās šuves, plaisas ar cementa javu;
6. Betona apmali un segumu zem lodžijām izbūvēt pēc visu ārējo inženierkomunikāciju uzstādīšanas;
7. Šķērssienu tanī skaitā koka stiprinājumi pie griestiem saglabājami (pieļaujams siltumizolācijas pārrāvums).

| | | | | | | | | |
|--------------|---|----------|-------------|---|--|---------------------------|---------------|--|
| | SIA "C PROJEKTI" Ziedu iela 4, Madona Būvkom.Nr. 6649-R | | | Projekta nosaukums un adrese Ēkas fasādes vienkāršota atjaunošana, energoefektivitātes paaugstināšanai. Vestienas 16, Madona, Madonas novads | | | Stadija BP | |
| | Vārds, uzvārds | Paraksts | Datums | Rasējuma nosaukums vai saturs Pagraba stāva plāns | | Mērogs | 1:100 | |
| Būvpr.d.vad. | I.Ketlere | | 17.10.2024. | | | Pasūtījuma Nr. 07/2023/05 | | |
| Izstrādāja | J.Jirjens | | 17.10.2024. | | | Arhīva Nr. CP/2024/06/05 | | |