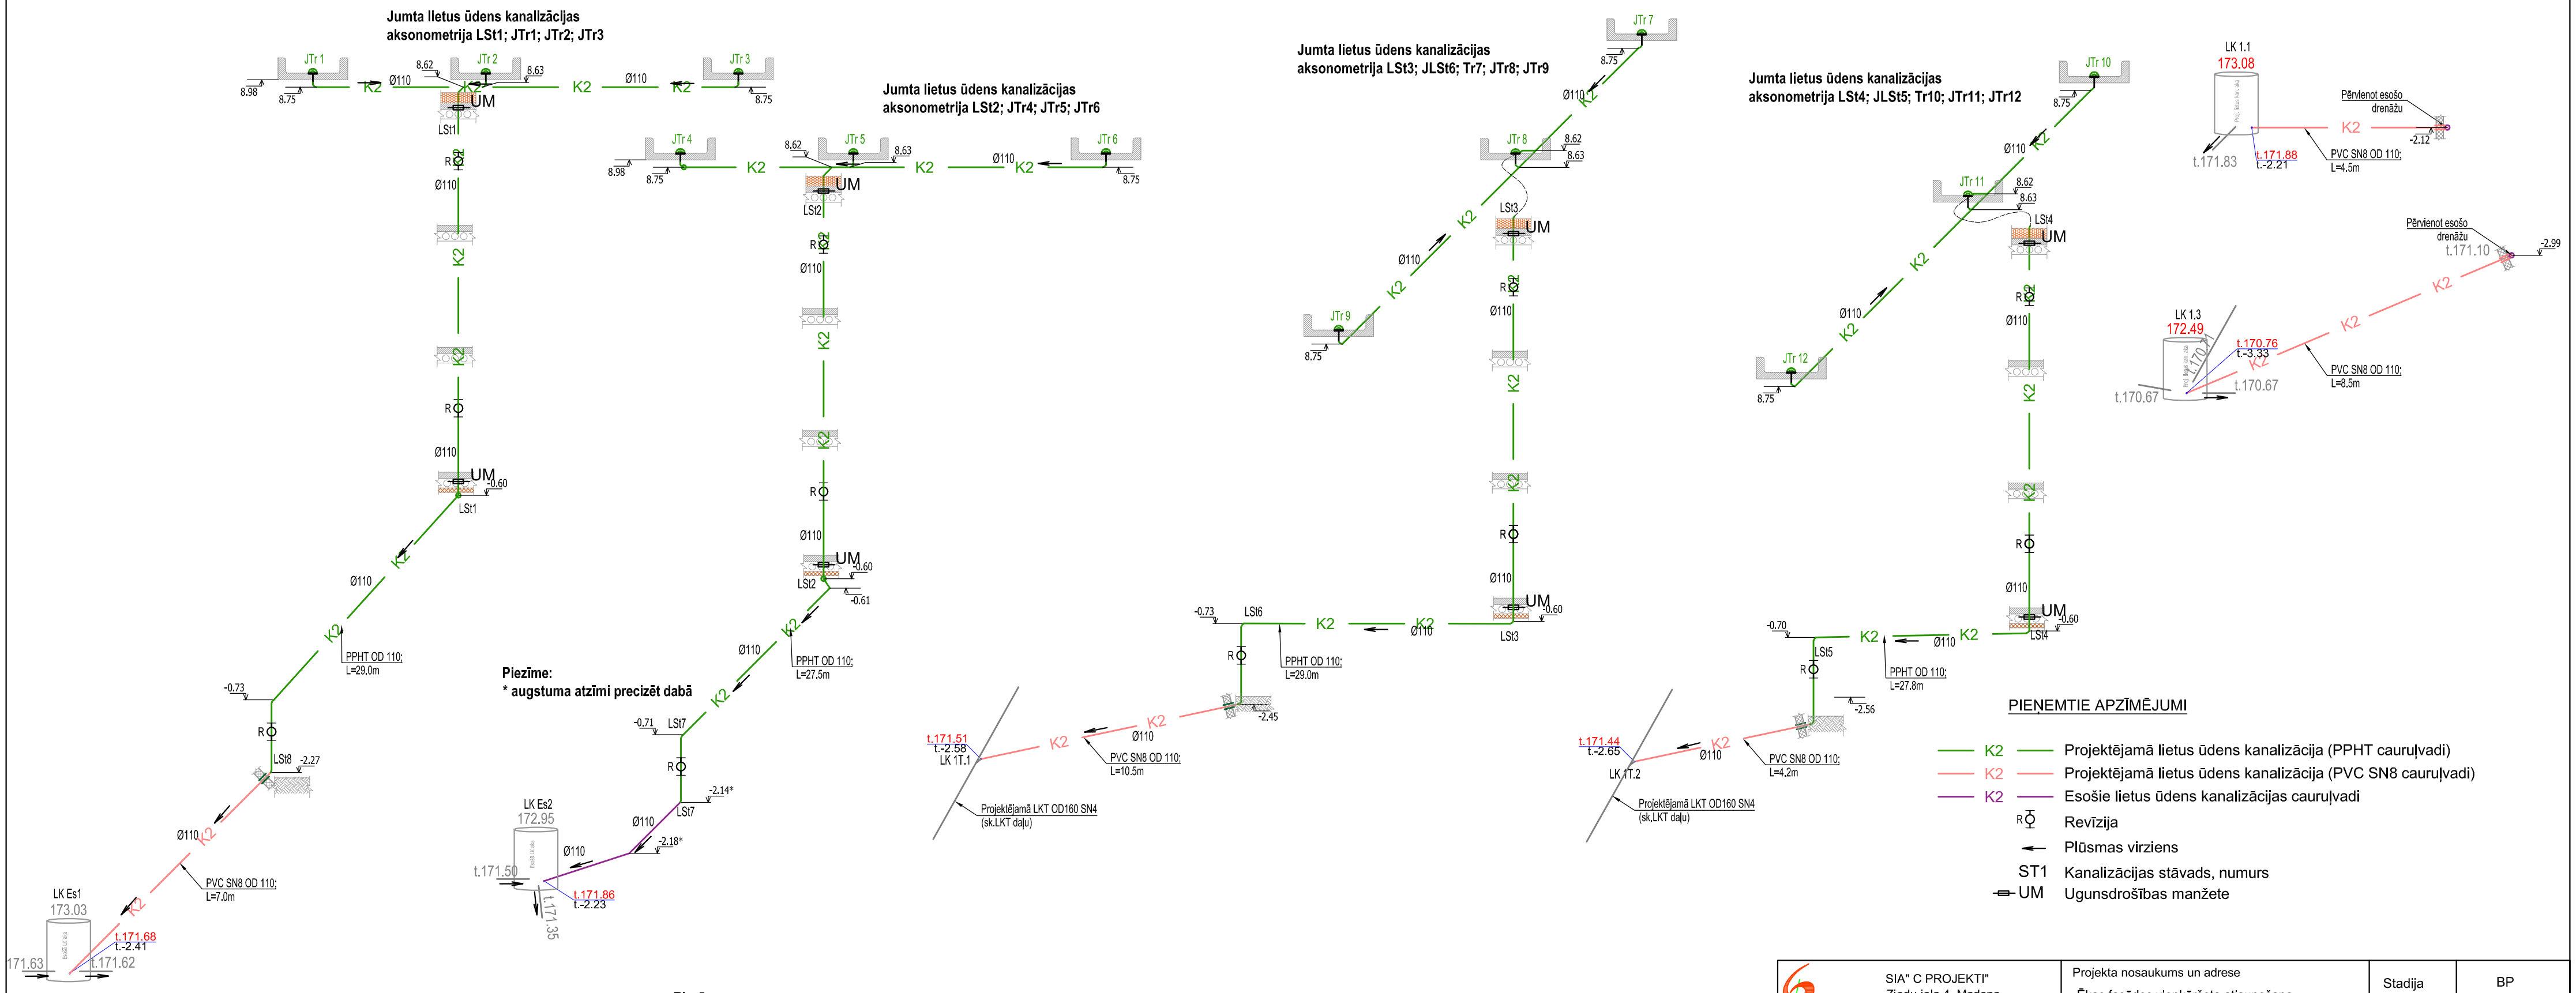

Piezīmes:
1. Jumta trapus sk. AR daļā pie jumta seguma atjaunošanas;
2. Jumta lietus ūdens kanalizāciju pievienot pie ārējiem LKT tīkliem
3. Šķērsojot betona, mūra sienu konstrukciju cauruļvadi ievietojami aizsargčaulās;

SIA" C PROJEKTI" Ziedu iela 4, Madona Būvkom.Nr. 6649-R				Projekta nosaukums un adrese Ēkas fasādes vienkāršota atjaunošana, energoefektivitātes paaugstināšanai. Vestienas 16, Madona, Madonas novads	Stadija	BP
					Rasējuma	Marka UK
						Numurs 12.1
	Vārds, uzvārds	Paraksts	Datums	Rasējuma nosaukums vai saturs	Mērogs	M 1:100
Būvpr.d.vad.	V.Siņicina-Kuļka		17.09.2024.	Jumta lietus ūdens iekšējās kanalizācijas aksonometrija.	Pasūtījuma Nr. 07/2023/05	
Izstrādāja	J.Jirjens		17.09.2024.		Arhīva Nr. CP/2024/06/05	