


Pagraba plāns

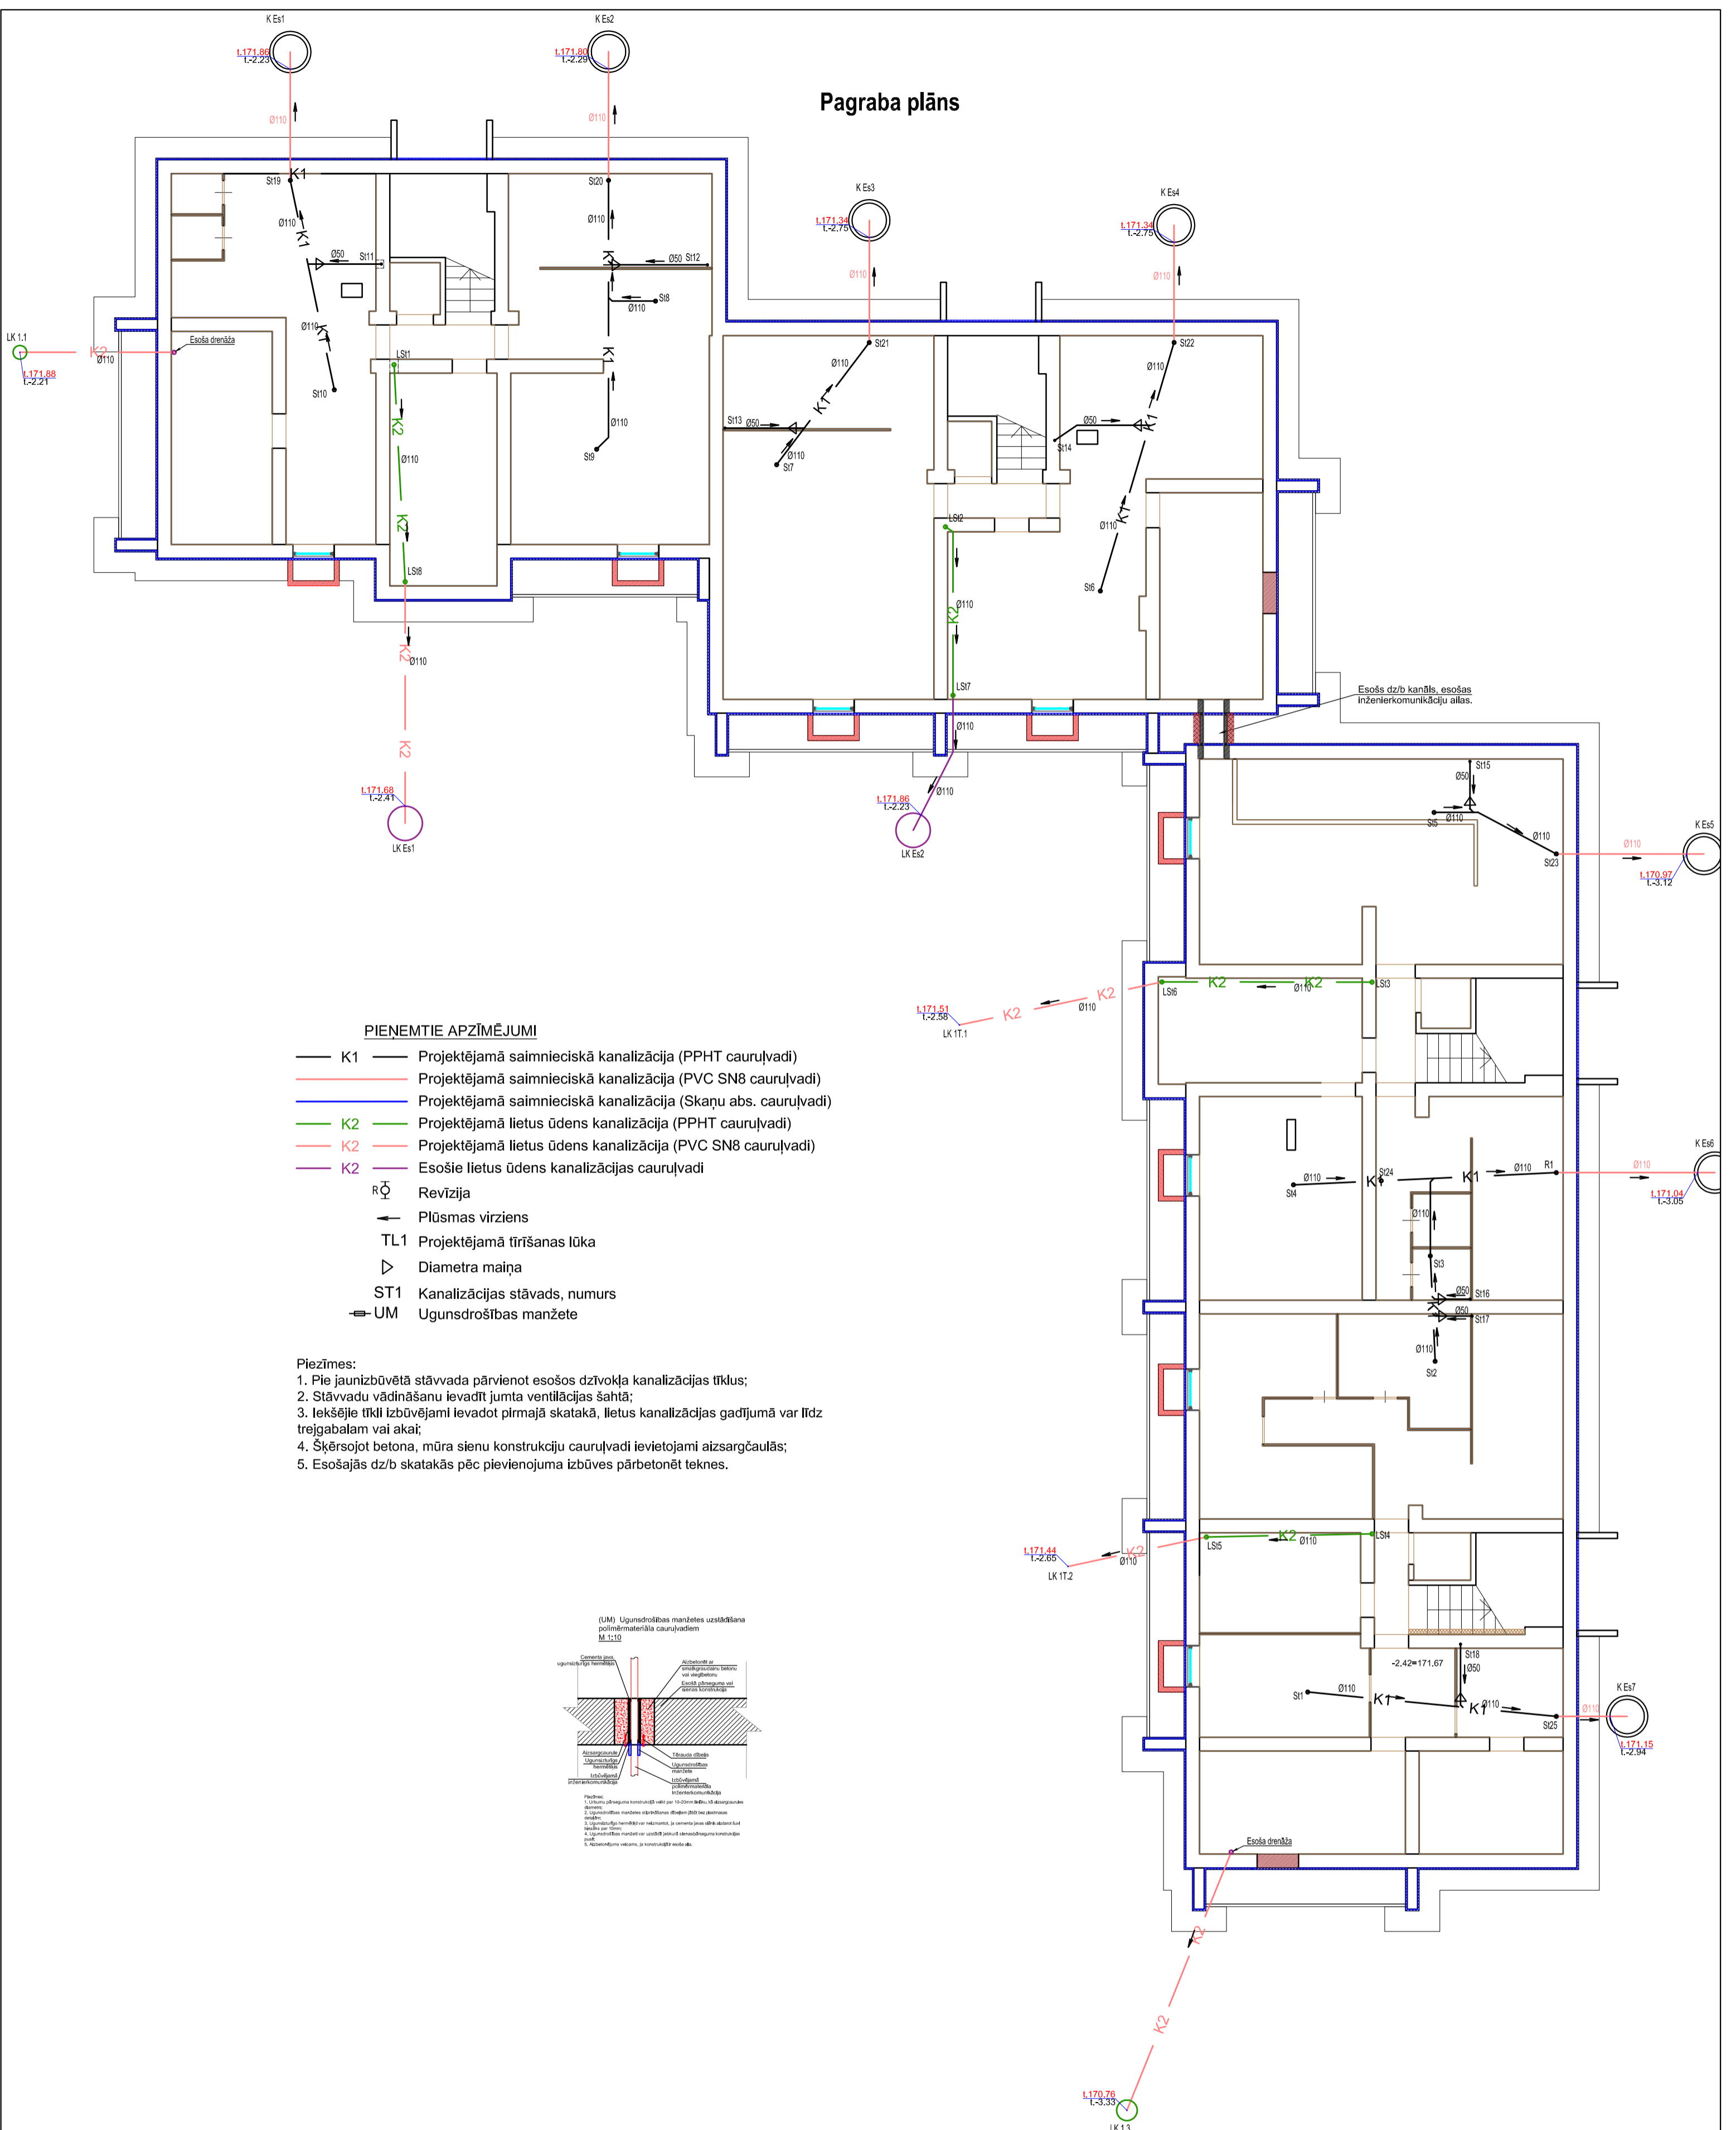


PIENEMTIE APZĪMĒJUMI

- K1 — Projektējamā saimnieciskā kanalizācija (PPHT cauruļvadi)
- Projektējamā saimnieciskā kanalizācija (PVC SN8 cauruļvadi)
- Projektējamā saimnieciskā kanalizācija (Skaņu abs. cauruļvadi)
- K2 — Projektējamā lietus ūdens kanalizācija (PPHT cauruļvadi)
- K2 — Projektējamā lietus ūdens kanalizācija (PVC SN8 cauruļvadi)
- K2 — Esošie lietus ūdens kanalizācijas cauruļvadi
- $R\overline{Q}$ Revīzija
- \leftarrow Plūsmas virziens
- TL1 Projektējamā tīrīšanas lūka
- \triangleright Diametra maiņa
- ST1 Kanalizācijas stāvads, numurs
- \Rightarrow UM Ugunsdrošības manžete

Piezīmes:

1. Pie jaunizbūvētā stāvvada pārvienot esošos dzīvokļa kanalizācijas tīklus;
2. Stāvvadu vādināšanu ievadīt jumta ventilācijas shaftā;
3. Iekšējie tīkli izbūvējami ievadot pirmajā skatakā, lietus kanalizācijas gadījumā var līdz trejgabalam vai akai;
4. Šķērsojot betona, mūra sienu konstrukciju cauruļvadi ievietojami aizsargčaulās;
5. Esošajās dz/b skatakās pēc pievienojuma izbūves pārbetonēt teknes.

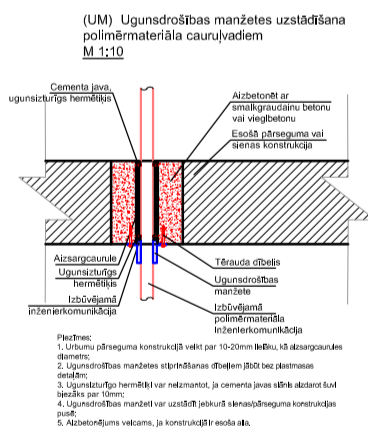

	SIA "C PROJEKTI"		Projekta nosaukums un adrese		Stadija		BP		
	Ziedu iela 4, Madona Būvkom.Nr. 6649-R		Ēkas fasādes vienkrāsota atjaunošana, energoefektivitātes paaugstināšanai. Vestienes 16, Madona, Madonas novads		Rasējuma Numurs		UK 7.1		
Būvpr.d.vad. V.Siņicina-Kulka		Paraksts		Datums		Mērogs		M 1:100	
Izstrādāja J.Jirjens		17.09.2024.		17.09.2024.		Pasūtītāja Nr. 07/2023/05		Arhīva Nr. CP/2024/06/05	