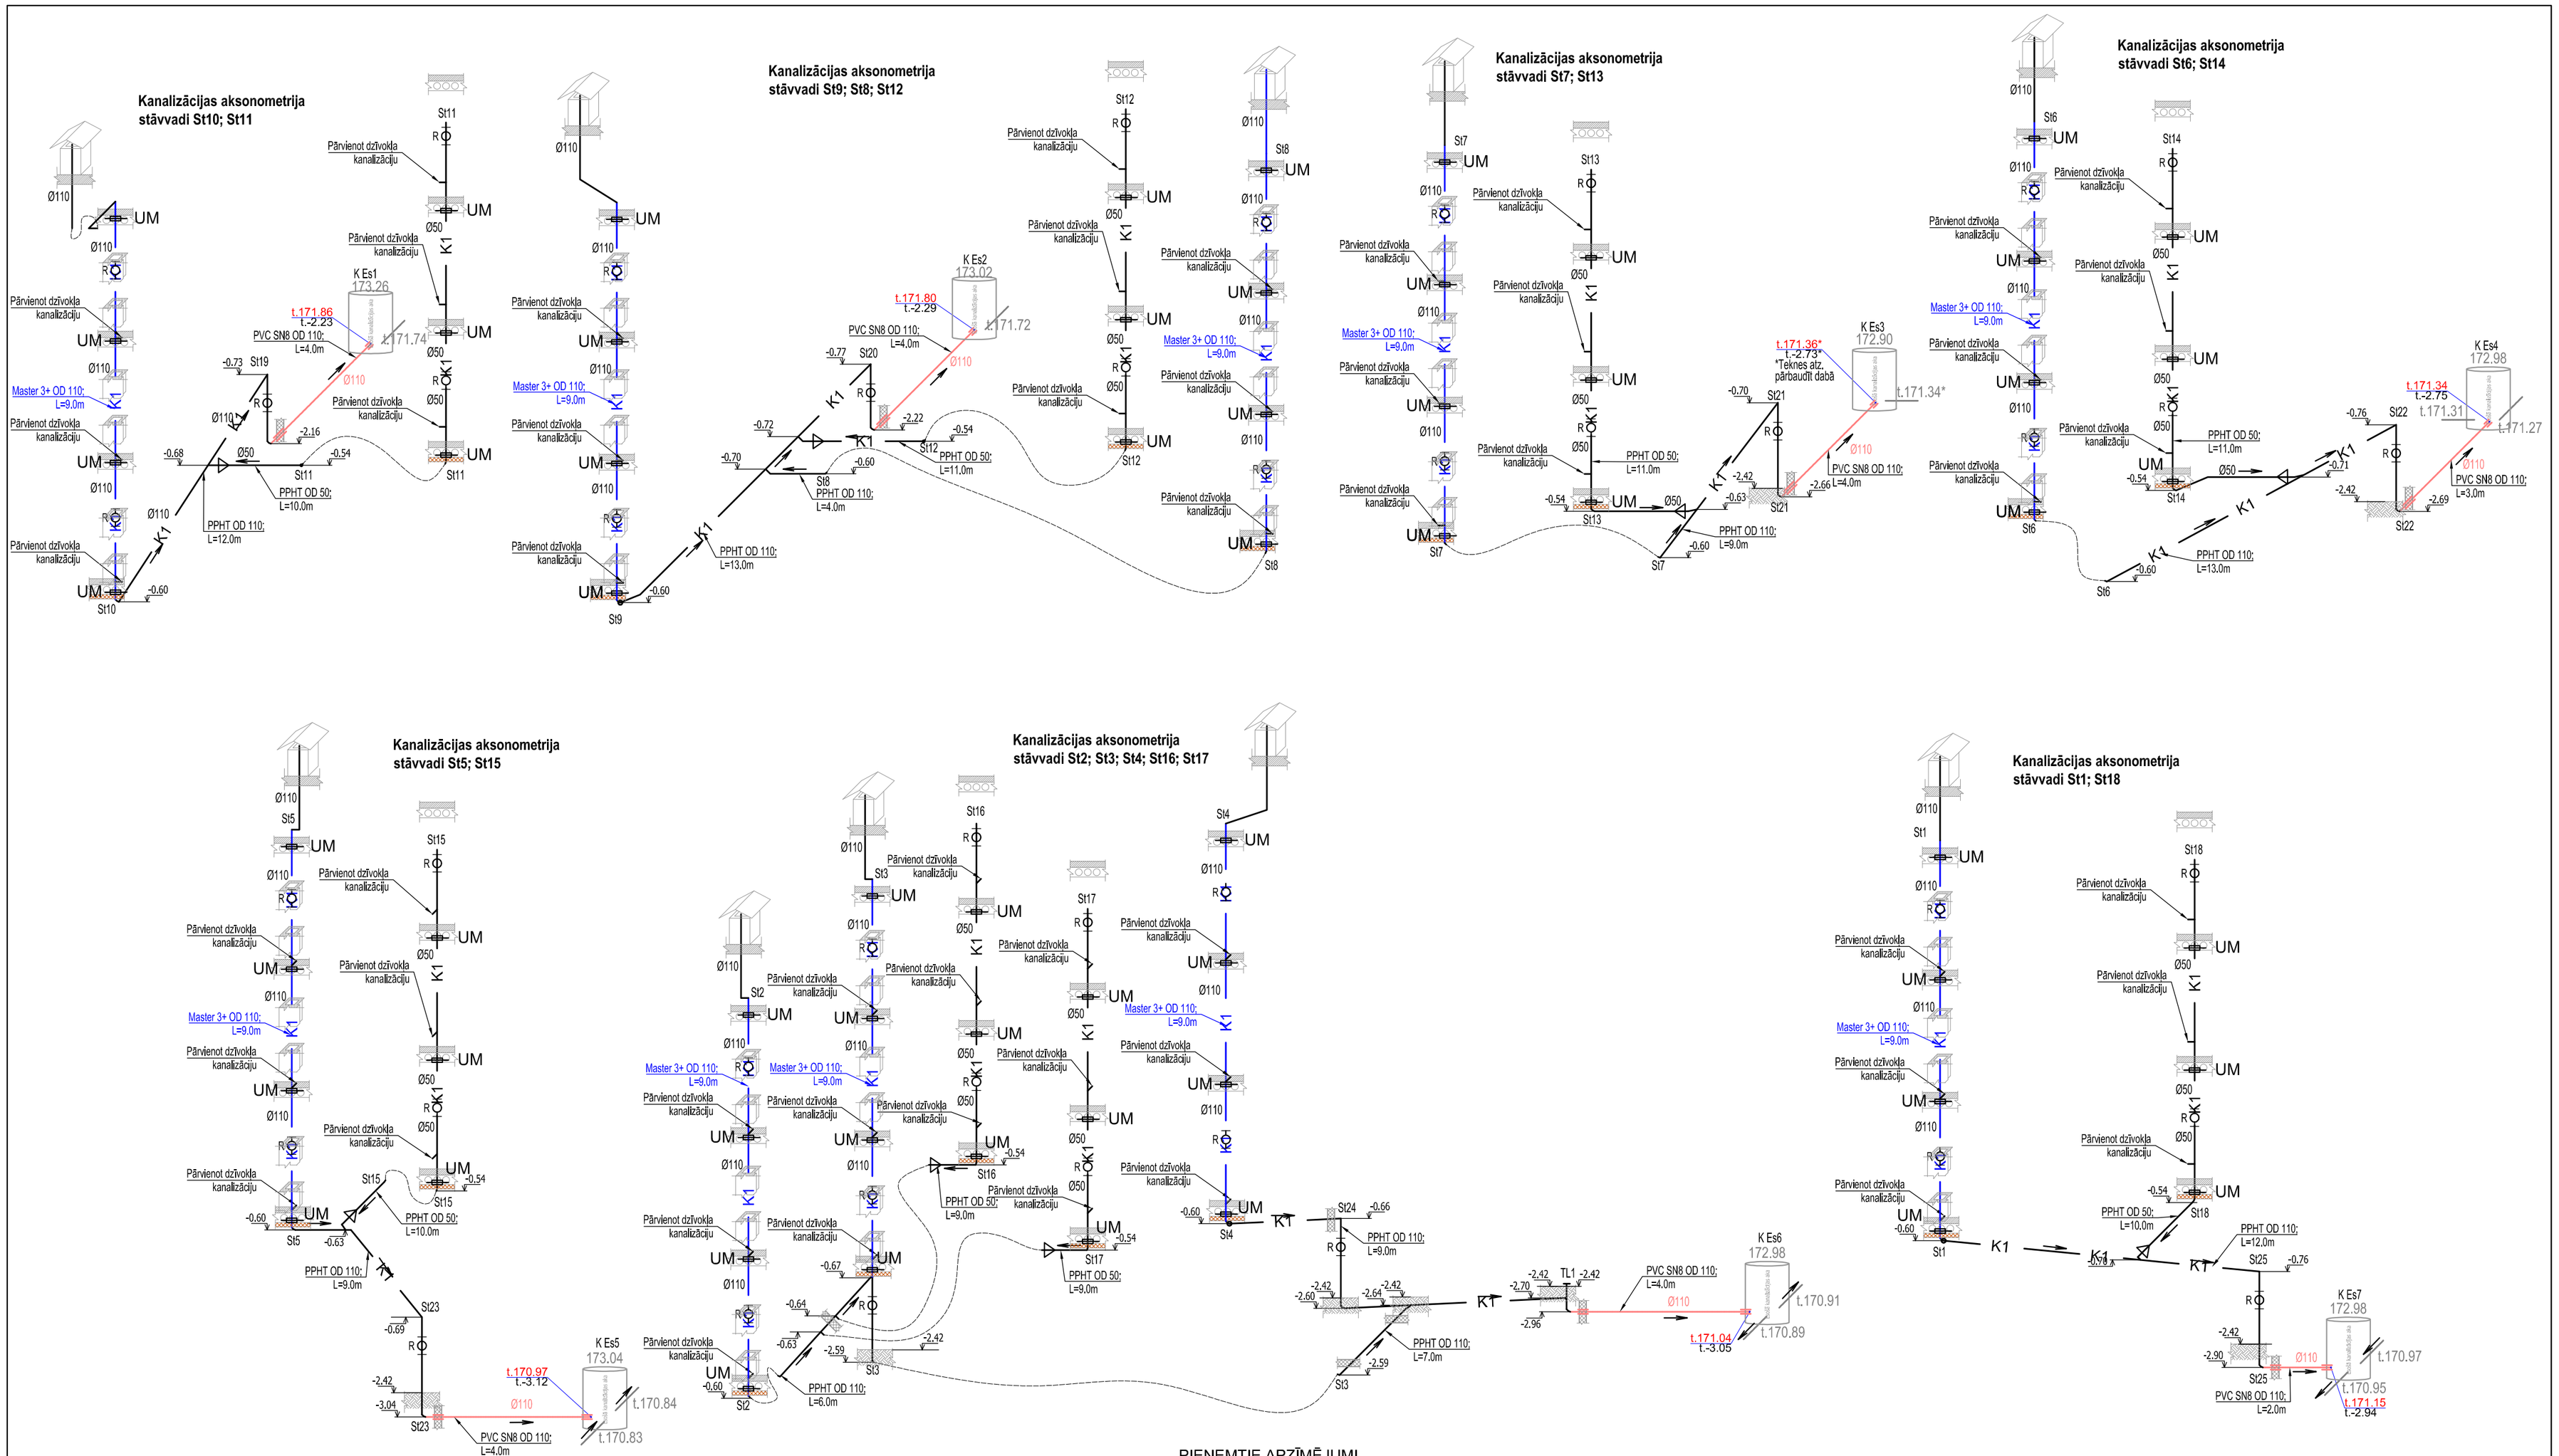

PIEŅEMTIE APZĪMĒJUMI

- K1 — Projektējamā saimnieciskā kanalizācija (PPHT cauruļvadi)
- Projektējamā saimnieciskā kanalizācija (PVC SN8 cauruļvadi)
- Projektējamā saimnieciskā kanalizācija (Skaņu abs. cauruļvadi)
- K2 — Projektējamā lietus ūdens kanalizācija (PPHT cauruļvadi)
- K2 — Projektējamā lietus ūdens kanalizācija (PVC SN8 cauruļvadi)
- K2 — Esošie lietus ūdens kanalizācijas cauruļvadi
- R — Revīzija
- Plūsmas virziens
- TL1 — Projektējamā tīrīšanas lūka
- Diametra maiņa
- ST1 — Kanalizācijas stāvads, numurs
- UM — Ugunsdrošības manžete

Piezīmes:
1. Pie jaunizbūvētā stāvvada pārvienot esošos dzīvokļa kanalizācijas tīklus;
2. Stāvvadu vādināšanu ievadīt jumta ventilācijas šahtā;
3. Iekšējie tīkli izbūvējami ievadot pirmajā skatakā, lietus kanalizācijas gadījumā var līdz trejgabalam vai akai;
4. Šķērsojot betona, mūra sienu konstrukciju cauruļvadi ievietojami aizsargčaulās;
5. Esošajās dz/b skatakās pēc pievienojuma izbūves pārbetonēt teknes.

SIA" C PROJEKTI" Ziedu iela 4, Madona Būvkom.Nr. 6649-R				Projekta nosaukums un adrese: Ēkas fasādes vienkāršota atjaunošana, energoefektivitātes paaugstināšanai. Vestienas 16, Madona, Madonas novads	Stadija	BP
	Vārds, uzvārds	Paraksts	Datums		Rasējuma	Marka: UK; Numurs: 11.1
				Rasējuma nosaukums vai saturs: Saimnieciskās kanalizācijas aksonometrija	Mērogs	M 1:100
Būvpr.d.vad.	V.Siņicina-Kuļka		17.09.2024.		Pasūtījuma Nr. 07/2023/05	
Izstrādāja	J.Jirjens		17.09.2024.		Arhīva Nr. CP/2024/06/05	