


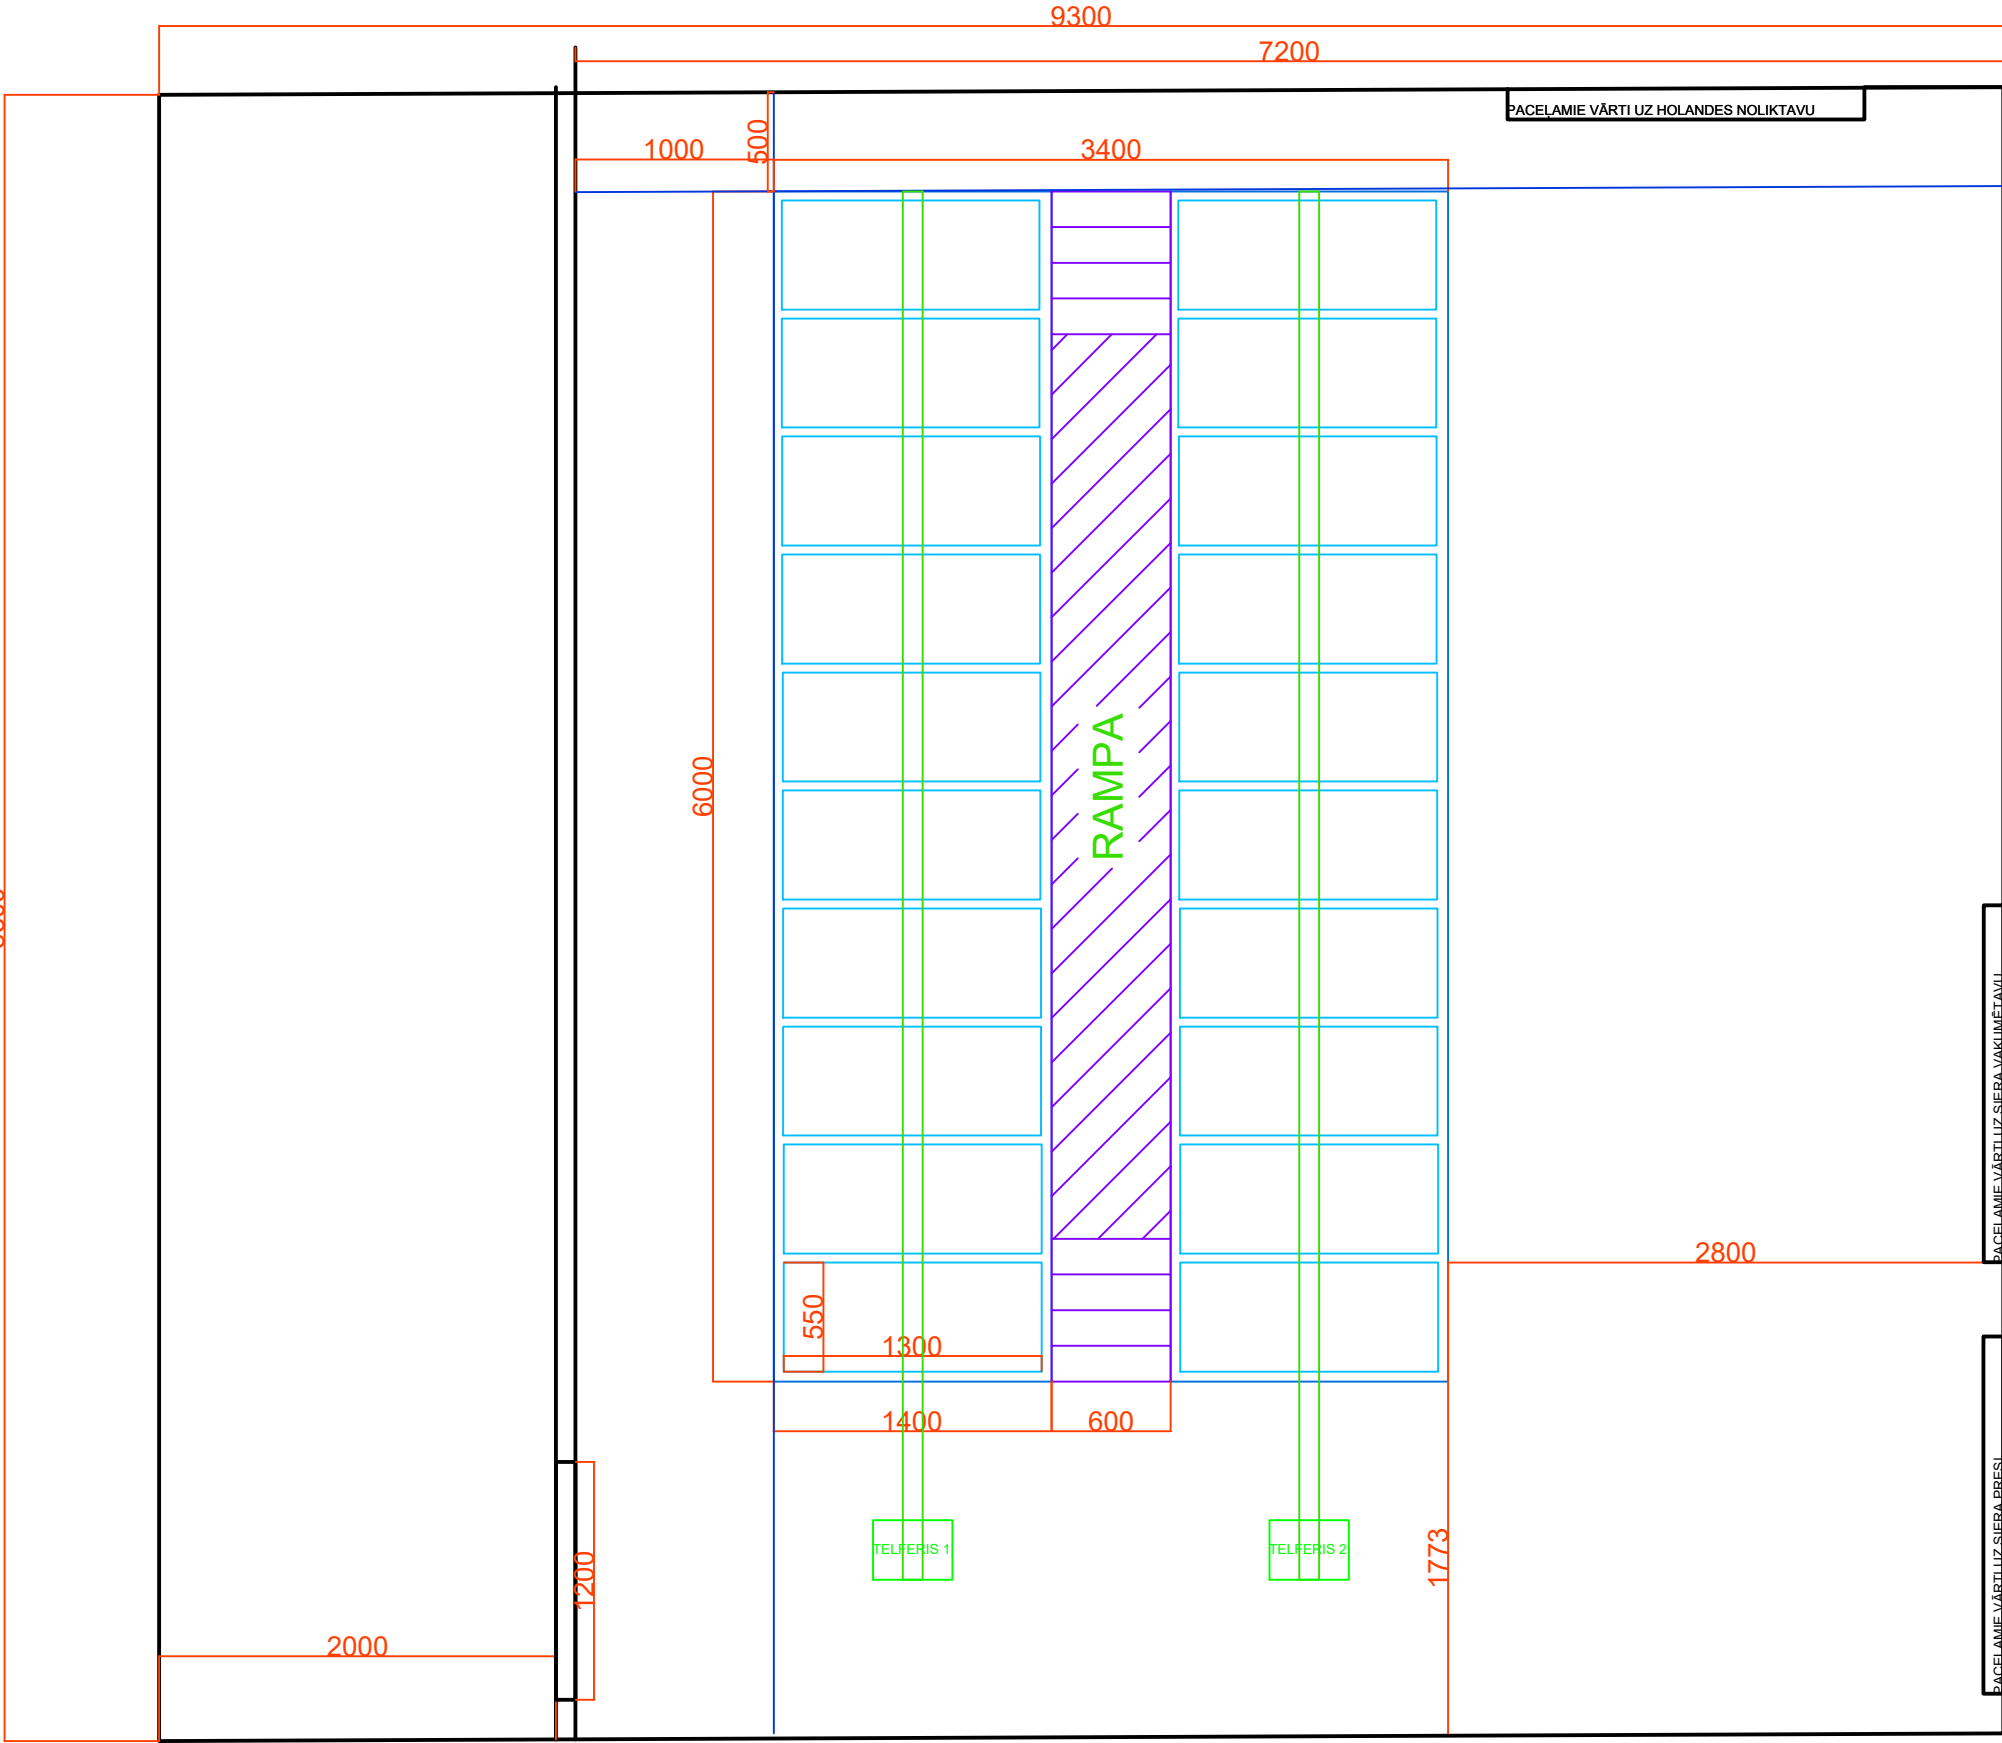

Sālītavas telpa				Smiltenes piens		
RASĒJA	Mārtiņš Gailis		06.10.2025	telpas plāns V3		M
						LAPA 1