




ĒKU UN BŪVJU EKSPĻIKĀCIJA:			
APZĪM.	STĀVU SKAITS	CC KLASIFIK.	ĒKAS GRUPA
1.	PROJEKTĒTĀ DAUDZDZĪVOKĻU DZĪVOJAMĀ MĀJA ČIALKOVSKĀ IELĀ 12, DAUGAVPILS	5	1122 II

TEHNISKI EKONOMISKIE RĀDĪTĀJI PROJEKTĒŠANAS ROBEŽĀS		
NR. P. K.	NOSAUKUMS	DAUDZUMS
1.	ZEMES GĀBALS AR KADASTRA NR. 0500 028 1603	35 322 M <sup>2</sup>
2.	APBŪVES LAUKUMS	1052,2 M <sup>2</sup>
3.	APBŪVES AUGSTUMS	18,05 M
4.	APBŪVES BLĪVUMS	17%
5.	APBŪVES INTENSITĀTE	81%

ĒKU TEHNISKI EKONOMISKIE RĀDĪTĀJI		
Nr. P.K.	RĀDĪTĀJS	DZĪVOJAMĀ MĀJA
1.	ĒKAS KLASIFIKĀCIJA PĒC CC KLASIFIKATORA	11220103
2.	ĒKAS LIETOŠANAS VEIDS (PĒC LBN 201-15)	I
3.	ĒKAS GRUPA ATBILSTOŠI BŪVNIC. PROCESAM	II
4.	ĒKAS UGUNSNOTURĪBAS PAKĀPE	U2a
5.	ĒKAS STĀVU SKAITS	5
6.	ĒKAS PAZEMES STĀVU SKAITS	1
7.	ĒKAS APBŪVES LAUKUMS	1052,2 M <sup>2</sup>
8.	ĒKAS BŪVTILPUMS	17393,0 M <sup>3</sup>
9.	ĒKAS KOPEJĀ LAUKUMS	4786,4 M <sup>2</sup>

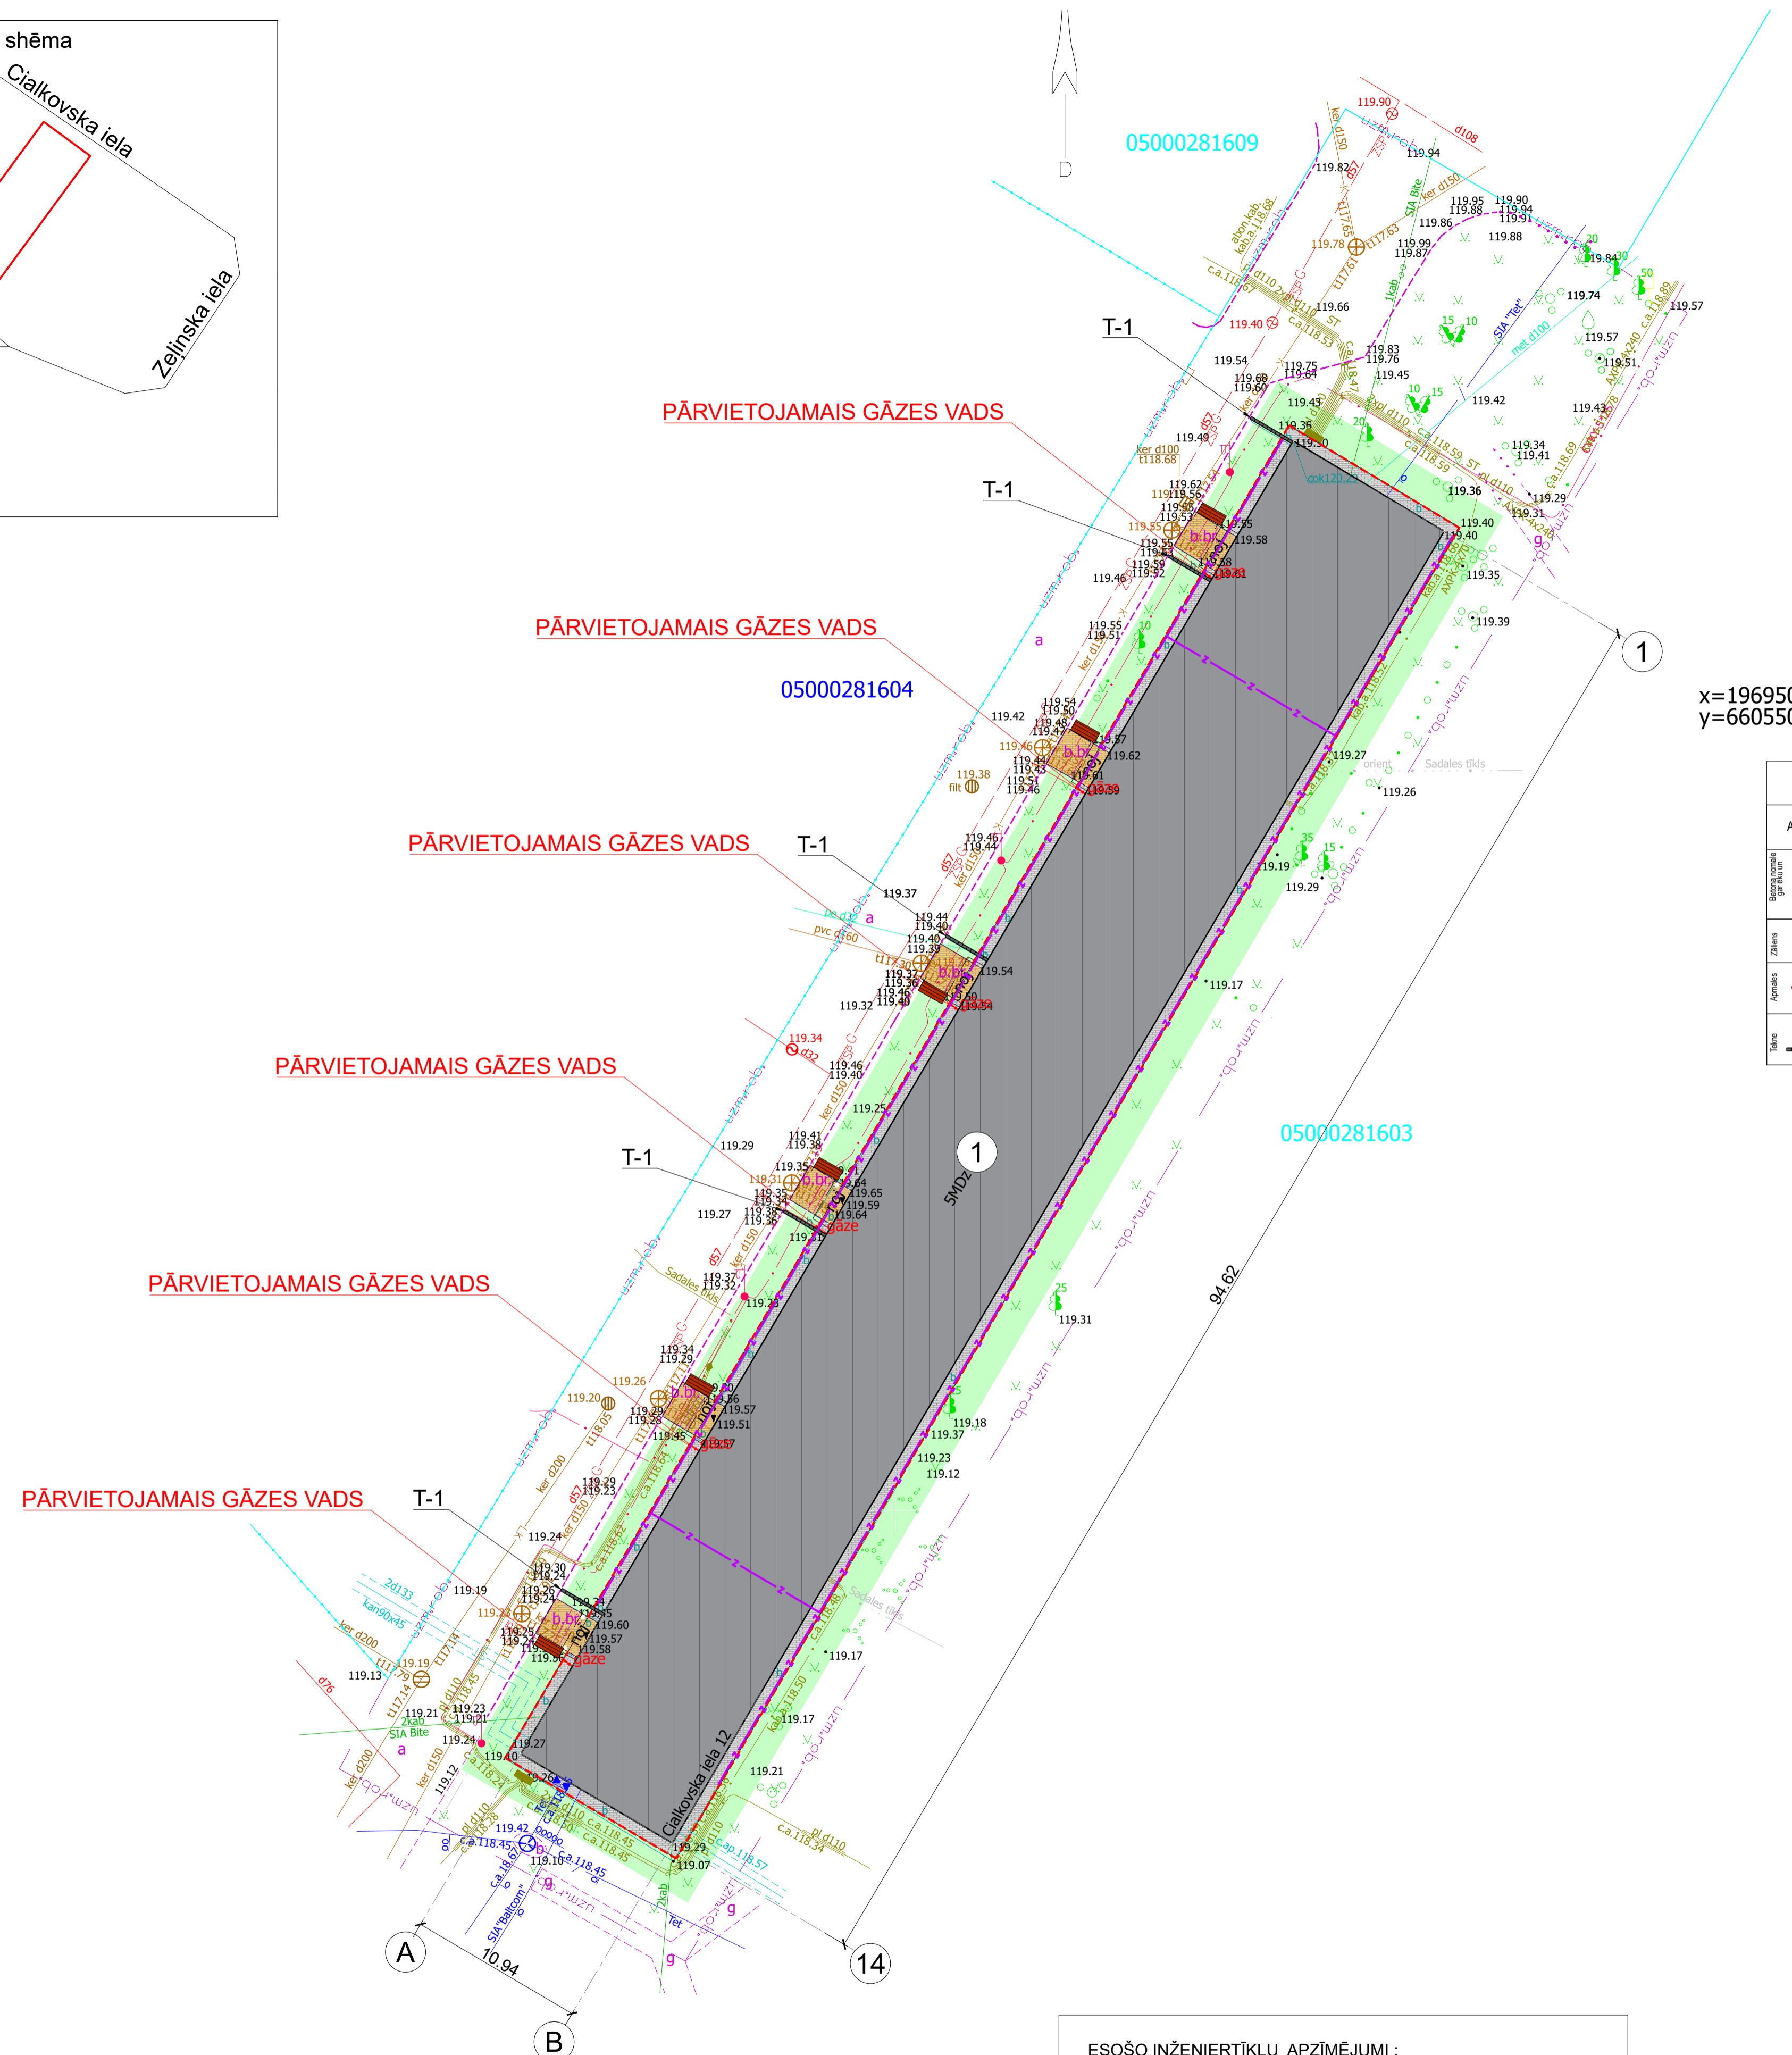

x=196950  
y=660550

Segumu veidi un apjomi					
Apzīm., Nr.	Konstrukcija	Sliņa biezums, cm	Sliņa nosaukums	Mērvienība	Daudzums
1	[Symbol]	50	Betona bruņakmeņi 200x100x50(h)mm	m <sup>2</sup>	148
		40	Cementa-smilšu java M150		
		100	Blietlītes šķembas Fr. 0-45 Esošā blietlītes pamatne		
2	[Symbol]	10	Apsūta melnzeme ar zāliena sēklām Esoša grunts	m <sup>2</sup>	420
3	[Symbol]		betona ietves apmales BR100.20.8	m	206
4	[Symbol]		Lietus ūdens tekne akva 10, 300x200x100mm	t.m.	15

PIENĒMTIE APZĪMĒJUMI		
NR. P.K.	APZĪMĒJUMS	PROJ.ĒKA
1	[Symbol]	PROJ.ĒKA
2	[Symbol]	ZEMES GĀBALA ROBEŽĀS
3	[Symbol]	ATJAUNOJAMĀS ZĀLIENS
4	[Symbol]	ESOŠIE SOĻIŅI.
5	[Symbol]	LIETUS ŪDENS TEKNE AKVA 10, 300x200x100 MM, PELEKA
6	[Symbol]	PROJ. BETONA BRUĢA (200x100x50) NOMALE
7	[Symbol]	PROJ. BETONA IETVES APMALES BR100.20.8
8	[Symbol]	PROJ. SADZĪVES KANALIZĀCIJAS TĪKLI

- PIEZĪMES:
- PASKAIDROJUMA RAKSTS IZSTRĀDĀTS, PAMATOJOTIES UZ PASŪTĪTĀJĀ DOTO TEHNISKO SPECIFIKĀCIJU (PROJEKTĒŠANAS UZDEVUMU) UN LATVIJAS REPUBLIKAS LIKUMDOŠANAS PRASĪBĀM.
  - IZMĒRI DOTI METROS.
  - VISUS IZMĒRUS PRECIZĒT UZ VIETAS.
  - PAR NOSACĪTO ATZĪMI ±0.00 PIENĒMTS ĒKAS 1. STĀVA TĪRĀS GRĪDAS LĪMENIS.
  - RASEJUMU NEDRĪKST MĒRĪT, JĀVADĀS PĒC RAKSTĪTĀJIEM IZMĒRIEM.
  - NESKAIDRĪBU VAI ŠĀUBU GADĪJUMĀ VĒRSTIES PIE BŪVPROJEKTA AUTORIEM.
  - VISI IZMĒRI UN PIESAISTES PRECĪZĒJAMI BŪVE.
  - ĢENERĀLAIS PLĀNS IZSTRĀDĀTS UZ SIA "ENERGOMONTĀŽPROJEKTS" 2025. GADA MAIJĀ SAGATAVOTĀ TOPOGRĀFISKĀ PLĀNA.
  - BŪVUZŅĒMĒJAM JĀIZSTRĀDĀ VISU ARHITEKTŪRAS ELEMENTU UN MEZGLU DARBA RASEJUMI, KAS JĀSASKAŅO AR PROJEKTA ARHITEKTU UN BŪVNICĪBAS IEROSINĀTĀJU.
  - SASTĀDOT BŪVDARBU TĀMI, JĀAPLŪKO BŪVPROJEKTA DOKUMENTĀCIJA KOPUMĀ, NE TIKAI MATERIĀLU SPECIFIKĀCIJAS.
  - PROJEKTA LAPĀS UN SPECIFIKĀCIJĀS NORĀDĪTI PROVIZORISKIE DARBU UN APJOMU MATERIĀLI UN IZMĒRI, KĀDUS VARĒJA KONSTATĒT PROJEKTĒŠANAS GAITĀ. DARBU REALIZĀCIJAS GAITĀ IZMĒRI UN APJOMI VAR MAINĪTIES. IZMĒRU UN APJOMU IESPĒJAMĀM SVĀRSTĪBĀM JĀBŪT IETVERTĀM BŪVNICĪBAS TĀMĒ.
  - VISUS PROJEKTĀ NORĀDĪTOS MATERIĀLUS IESPĒJAMS AIZSTĀT AR CITIEM EKVIVALENTIEM, LATVIJĀ CERTIFICĒTIEM, TEHNISKAJĀ UN ESTĒTISKĀJĀ ZIŅĀ LĪDZVĒRTĪGIEM VAI LABĀKIEM MATERIĀLIEM. MATERIĀLU VAI IZSTRĀDĀJUMU NOMAIŅĀ SASKAŅOJAMA AR PROJEKTA IZSTRĀDĀTĀJU UN BŪVNICĪBAS IEROSINĀTĀJU.
  - PIRMS MATERIĀLU UN KONSTRUKCIJU PASŪTĪŠANAS UN IZGATAVOŠANAS VEIKT VISU IZMĒRU UN PIESAISTU KONTROLIZMĒRĪJUMUS OBJEKTĀ.
  - MONTĀŽAS DARBI UN PĀRBAUDE VEICAMA SASKAŅĀ AR BŪVNORMĀTĪVIEM, KĀ ARĪ IEVĒROJOT MATERIĀLU UN IEKĀRTU PIEGĀDĀTĀJIRMU TEHNISKOS NORĀDĪJUMUS.
  - DARBU IZPILDES GAITĀ JĀIEVĒRO DROŠĪBAS TEHNIKAS NOTEIKUMI, BŪVDARBU TEHNOĻOĢISKIE NOTEIKUMI, MATERIĀLU IZGATAVOTĀJU PRASĪBAS DARBU VEIKŠANĀI, KĀ ARĪ VISI PROJEKTĀ DAĻĀS UN SADALĀS DOTIE NORĀDĪJUMI.
  - VISAS ATKĀPES NO RASEJUMIEM UN IZMAIŅĀS JĀSASKAŅO AR BŪVPROJEKTA AUTORIEM.
  - ŠIE NOSACĪJUMI ATTIECAS UZ VISĀM LAPĀM ŠAJĀ SEJUMĀ.
  - PIRMS BŪVDARBU UZSĀKŠANAS DEMONTĒT ESOŠOS SOĻIŅUS UN PĒC BŪVDARBU PABEIGŠANAS MONTĒT ATPAKĀL.
  - UZ ĒKAS FASĀDES ATRODAS GĀZESVADS. PIRMS DARBU UZSĀKŠANAS BŪVUZŅĒMĒJAM OBLIGĀTI JĀSASKAŅO GĀZESVADA CAURULES PĀRVIETOŠANAS RISINĀJUMU NO FASĀDES AR TĪKLU TURĒTĀJU UN ĪPAŠNIEKU. TIKAI PĒC ATĻAUJAS SANĒMŠANAS DRĪKST VEIKT DARBUS. ATTĀLUMS NO GĀZESVADA ASS LĪDZ VENTILĒJĀMAS FASĀDES PLĀKSNEI ≥150MM
  - VISUS DARBUS, KAS SAISTĪTI AR GĀZESVADA PĀRVIETOŠANU, VEIKS AS GĀSO UN APMAKSĀS DARBUŅĒMĒJS SASKAŅĀ AR AS GĀSO CENRĀDI.
  - PRASĪBAS MATERIĀLIEM UN BŪVDARBU TEHNOĻOĢIJĀM ATBILSTOŠI "AUTOCEĻU BŪVDARBU SPECIFIKĀCIJAS 2023" PRASĪBĀM.

ESOŠO INŽENIERTĪKĻU APZĪMĒJUMI :	
[Symbol]	0.4 KV ZEMSPRIEGUMA ELEKTROKABELIS ŪDENSVADES (PAZEMES)
[Symbol]	6-20 KV VIRSPRIEGUMA ELEKTROKABELIS
[Symbol]	ELEKTRONISKO SAKARU KABEĻU KANALIZĀCIJA
[Symbol]	PAZEMES SILTUMTRASE
[Symbol]	APGAISMES KABELIS
[Symbol]	LIETUS KANALIZĀCIJAS PAŠTECES VADS
[Symbol]	SADZĪVES KANALIZĀCIJAS PAŠTECES CAURUĻVADS

PIEZĪMES:	8. Uzņēmējuma veikta 04.06.2025
1. TM projekcijas mēroga koeficients m=0.999916	9. Uzņēmējuma teritorijas platība - 0.30 ha
2. LKS92 TM koordinātu sistēma	10. VZD Kadastri: 4330107 edoc 05.08.2025
3. Latvijas normālo augstumu sistēma (LAS-2000,5)	11. Zemes vienību robežas ir atbilstošas zemes kadastrālās uzņēmējuma un VGT precizitātei un var nesakrist ar situāciju plānā.
4. Uzņēmējuma izmantotais GNSSS uzņēmējuma pasākuma teritorijas plānojumam	12. Uzņēmējuma izmantotā LATPOS bāzes stacijas Daugavpils2(DAU2) dati RTK režīmā
5. Iela sarkandzīme atbilstošas organizācijas.	
6. Inženierietniskās komunikācijas daļi apsekošanas gabā un salīdzināšanas apsekošanas organizācijas.	
7. Topogrāfiskie apzīmējumi ir atbilstoši atbilstošas organizācijas.	
8. Minēto kabineta noteikumu Nr.281.1 pielikumam SIA "Energomontāžprojekts" LV-5401, Daugavpils, Rīgas iela 52-5 Tālr. 22338868, energo@tokygo.lv Reģ. Nr.41503023218 Serifikāts (Nr.ACO220 Ina Mačanovska)	
Vadītājs: I.Mačanovska 05.06.25	Pasūtītājs: SIA "Taikin Build" Cialkovska iela 12, Daugavpils, 05000281603
Mēmiņa palīgs: V.Andrejevs ### 25	Pasūtījuma Nr.: TOPOGRĀFISKAIS PLĀNS
	03/2025
	Lapa: Lapu sk. 1 / 1
	M 1:500
DOKUMENTS PARAKSTĪTS AR DRŐSU ELEKTRONISKO PARAKSTU UN SATUR LAIKA ZĪMOĢU	

SIA "Taikin Build"		Pasūtītājs:		Pasūtījuma Nr.	
Reģ.Nr.40103363223 Būvkomersanta reģ.Nr.16292 Jur. adrese: Sāku iela 16, Daugavpils e-pasts: taikin.build@gmail.com		SIA "DMP" Reģ. Nr. 41503067922 18. novembra iela 37A, Daugavpils		03/2025	
Daudzdzīvokļu dzīvojamās mājas Čalkovska iela 12, Daugavpils energoefektivitātes paaugstināšana					
AMATA NOSAUKUMS	VĀRDS, UZVĀRDS/PARAKSTS	DATUMS	SEGUMU UN LABIEKĀRTOJUMA PLĀNS		
BŪVPROJ.DAĻĀS VĀDĀ	A.MELDERIS	03.2025	03/2025	TS-L	BP
IZSTRĀDĀJA	R.KLEIMENOVIS	03.2025	ARHĪVA REĢISTRĀCIJAS NR.	RASEJUMA MARKA	STADIJA
					MĒROGS
					LAPA
					LAPAS NR.
					1