



H=2.10

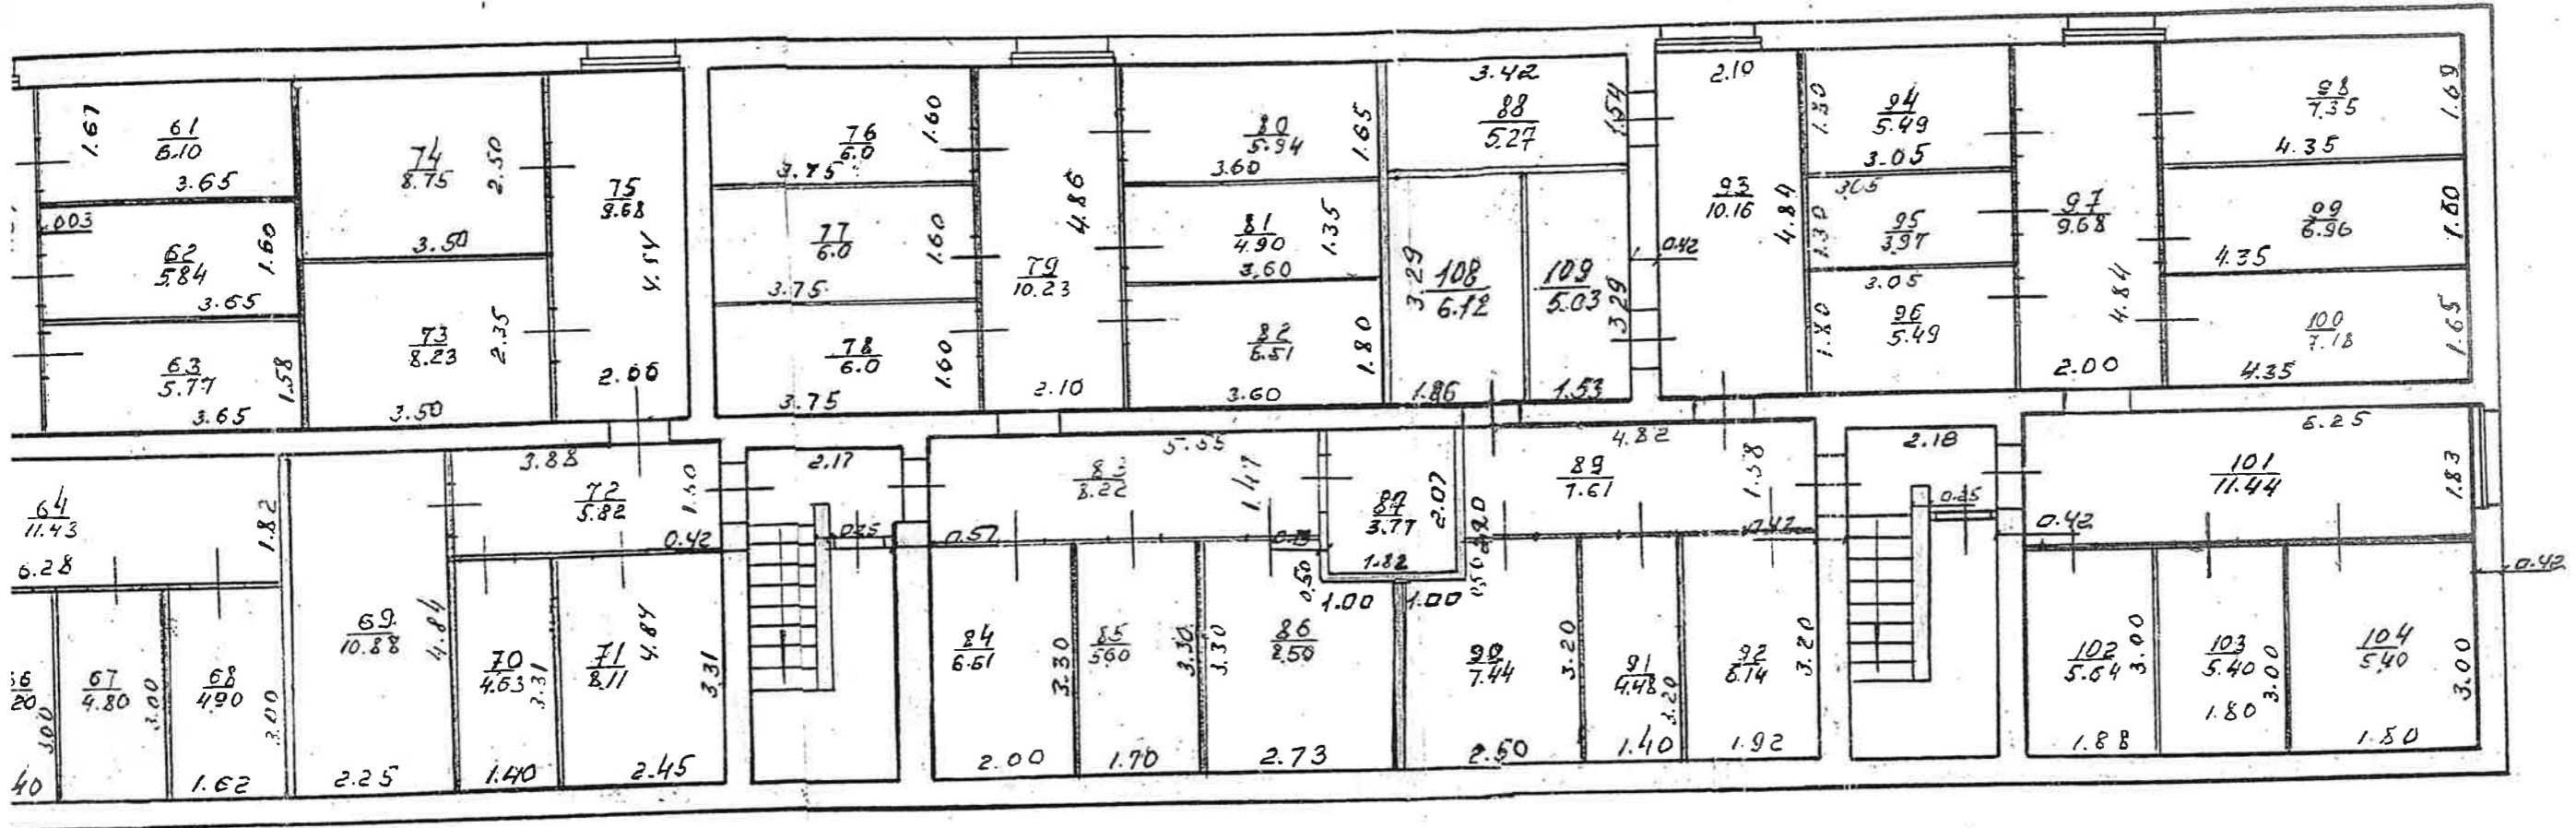


Epilcija: 22.02.98 N
Parbaucija: J-105-98-f. J-105

Paprats

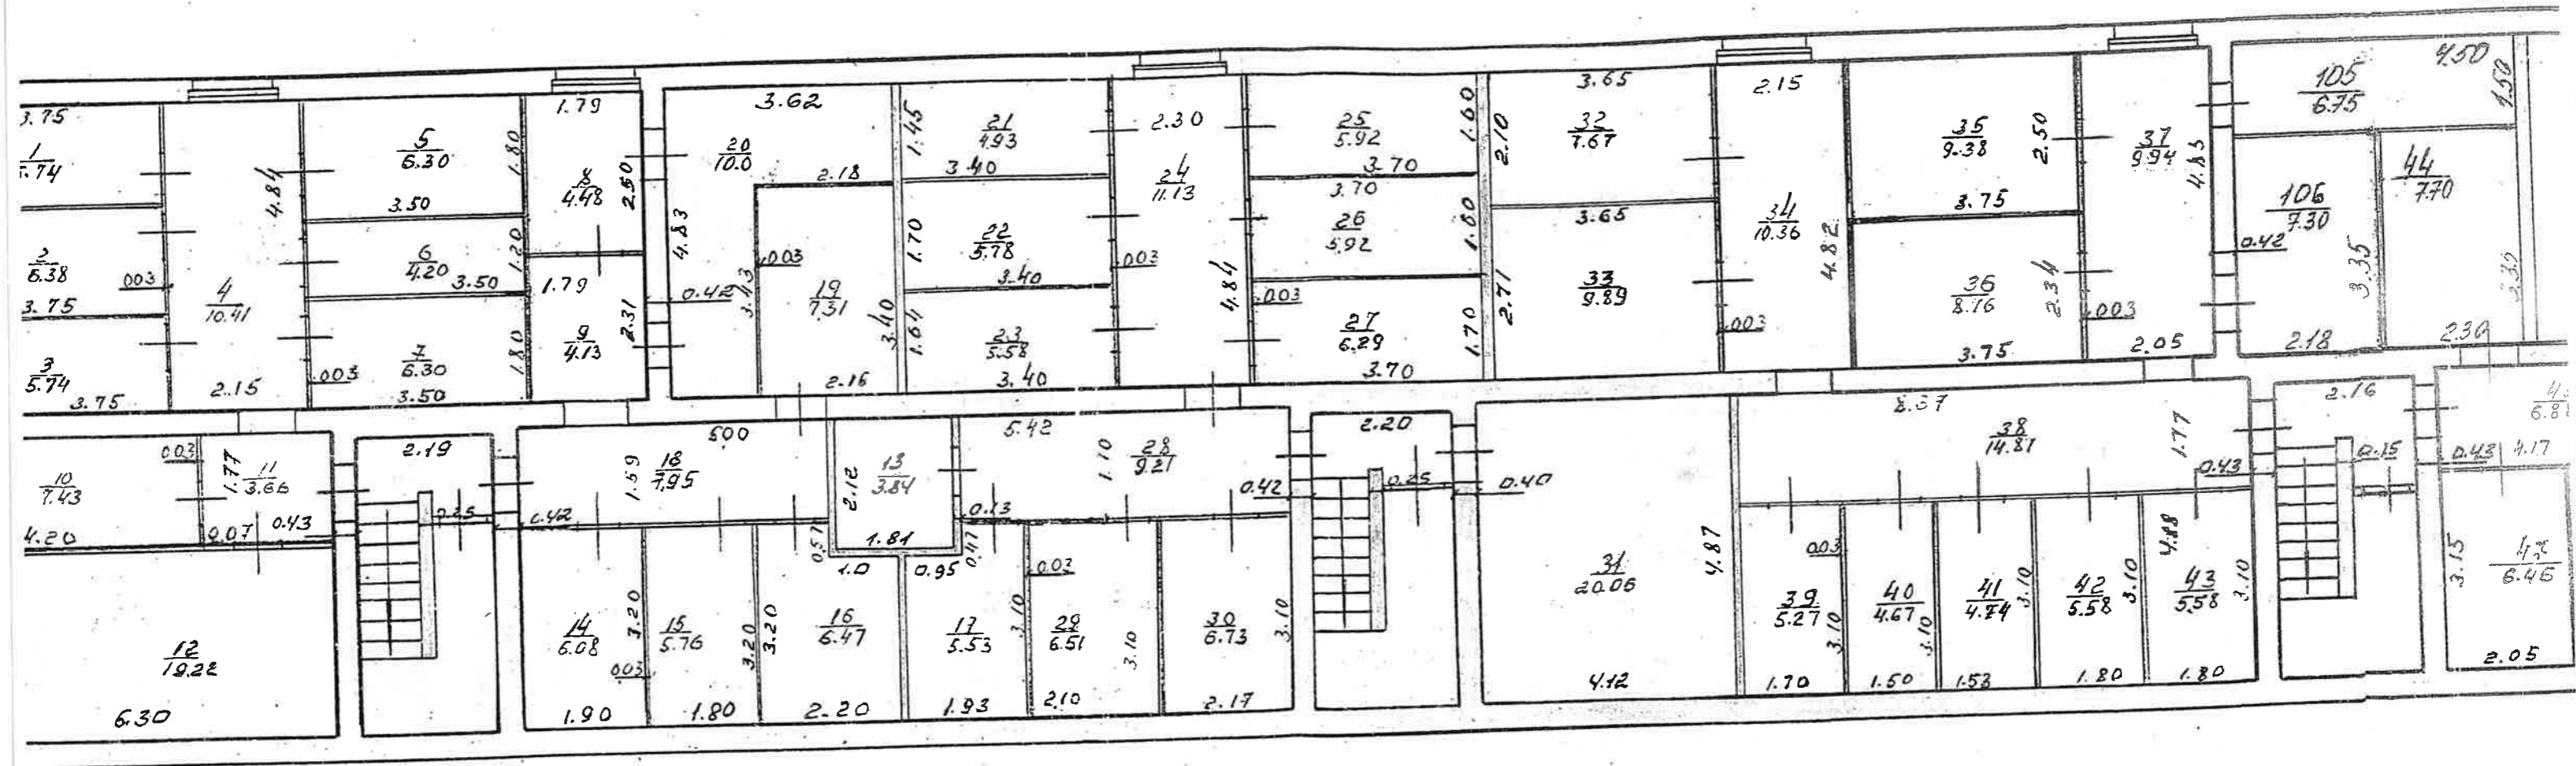

STĀVU PLĀNS
 Daugavpils, k. Nr. zeml. Cidkova iela, ēka Nr. 12


Pagrabs.

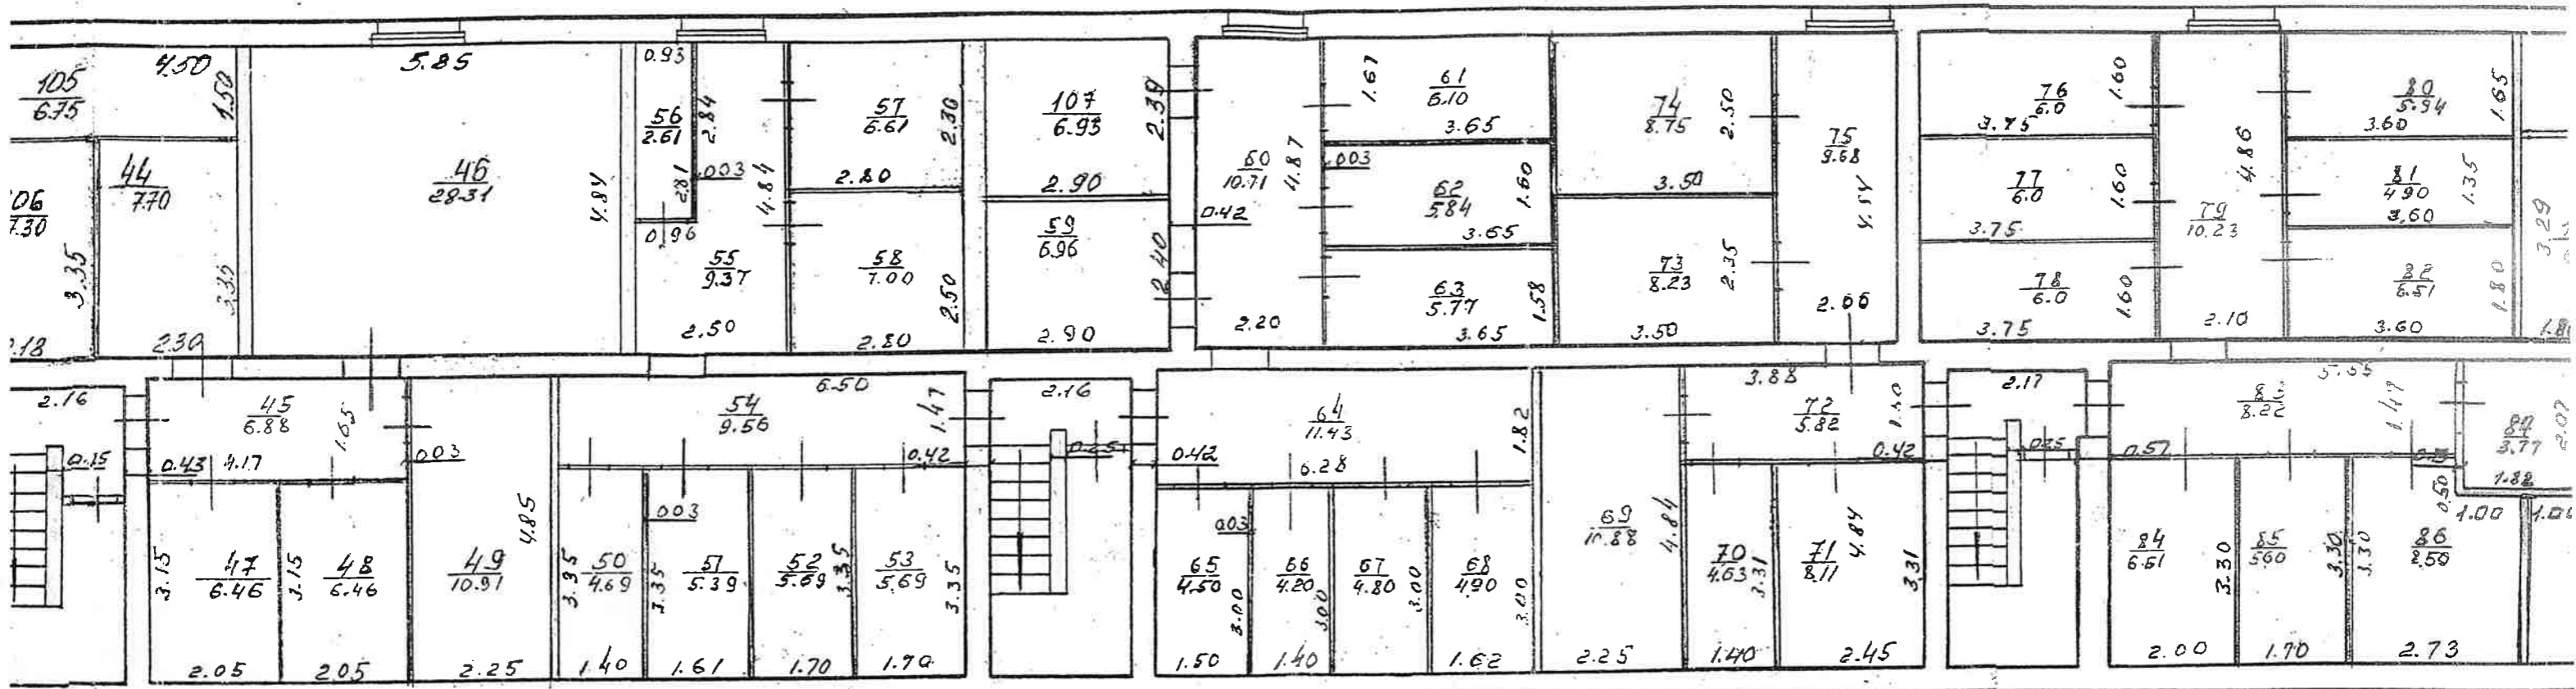

STĀVU PLĀNS


Daugavpils, Ivanča Nr. Cielkova iela, ēka Nr. 12

1. **Stāvs**

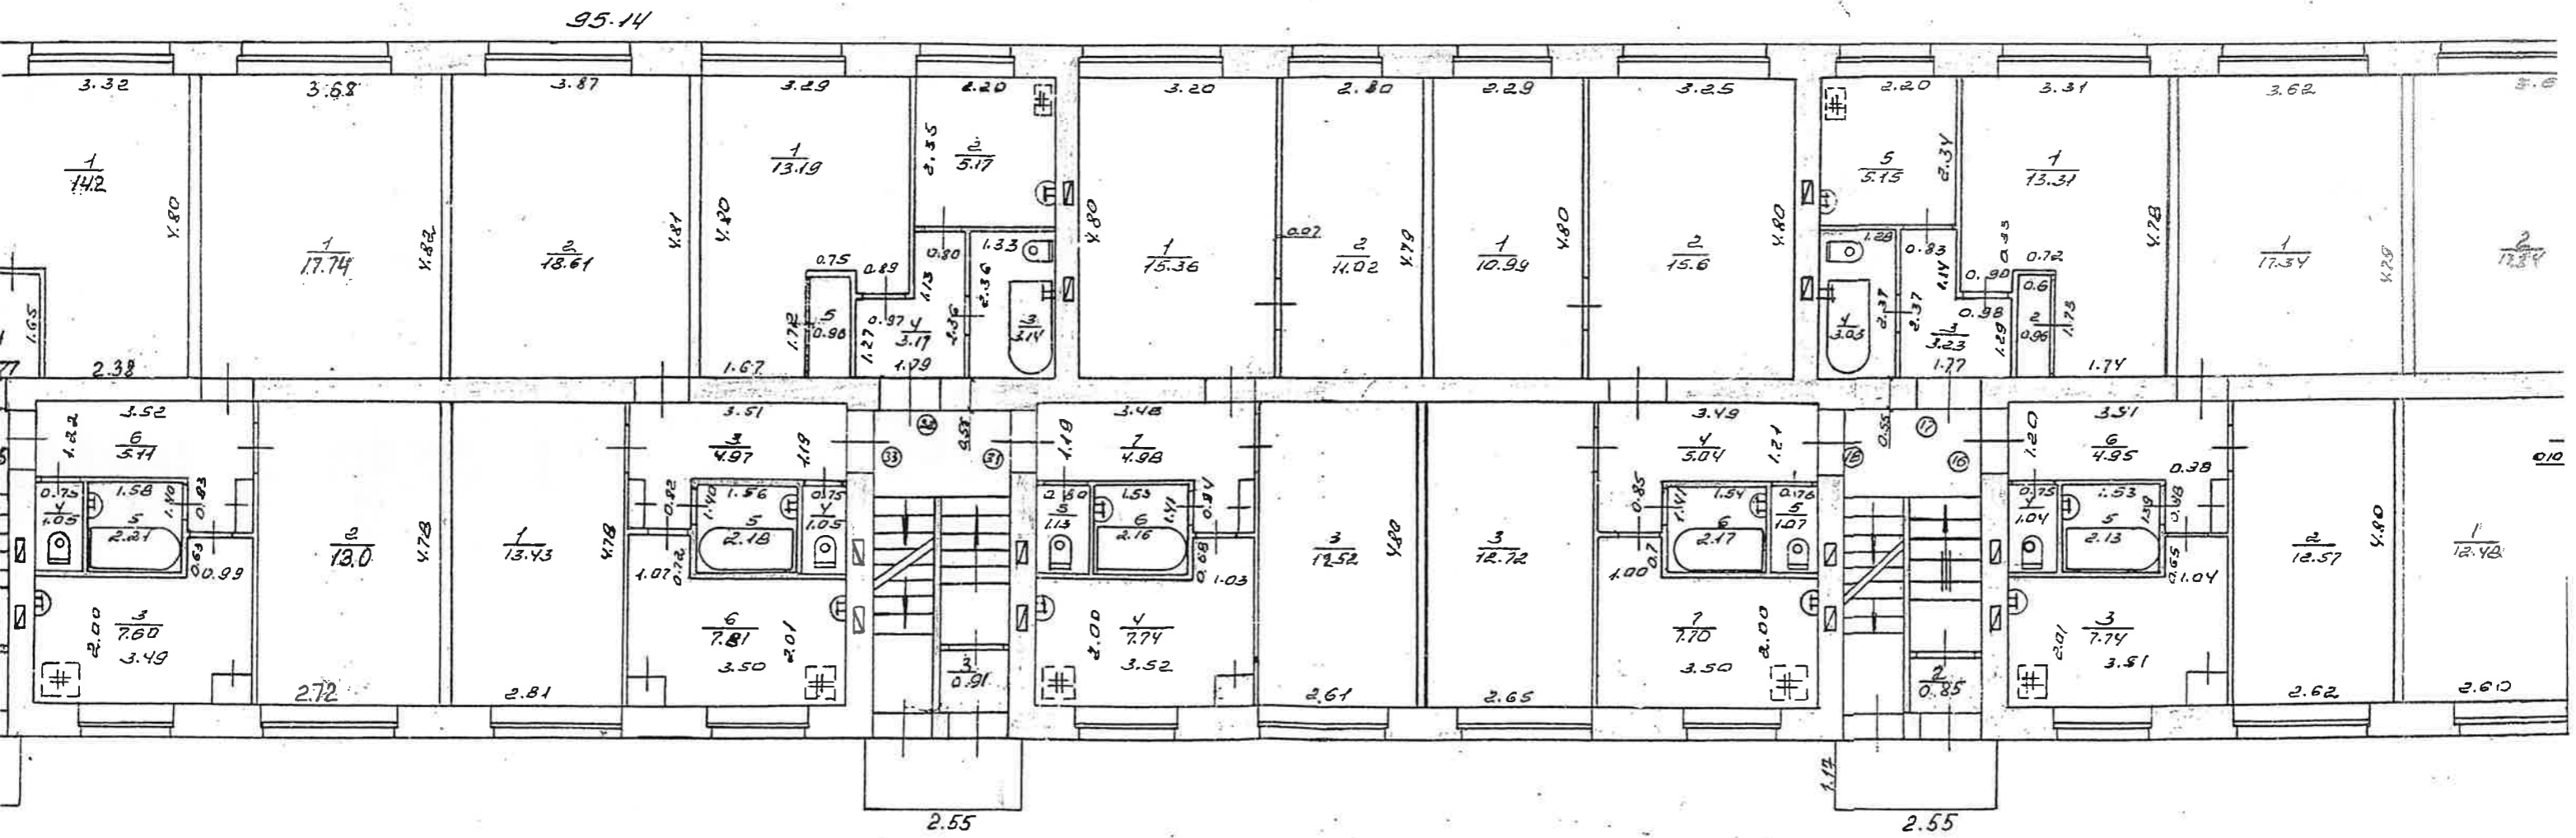

1stāvs

H=2.50

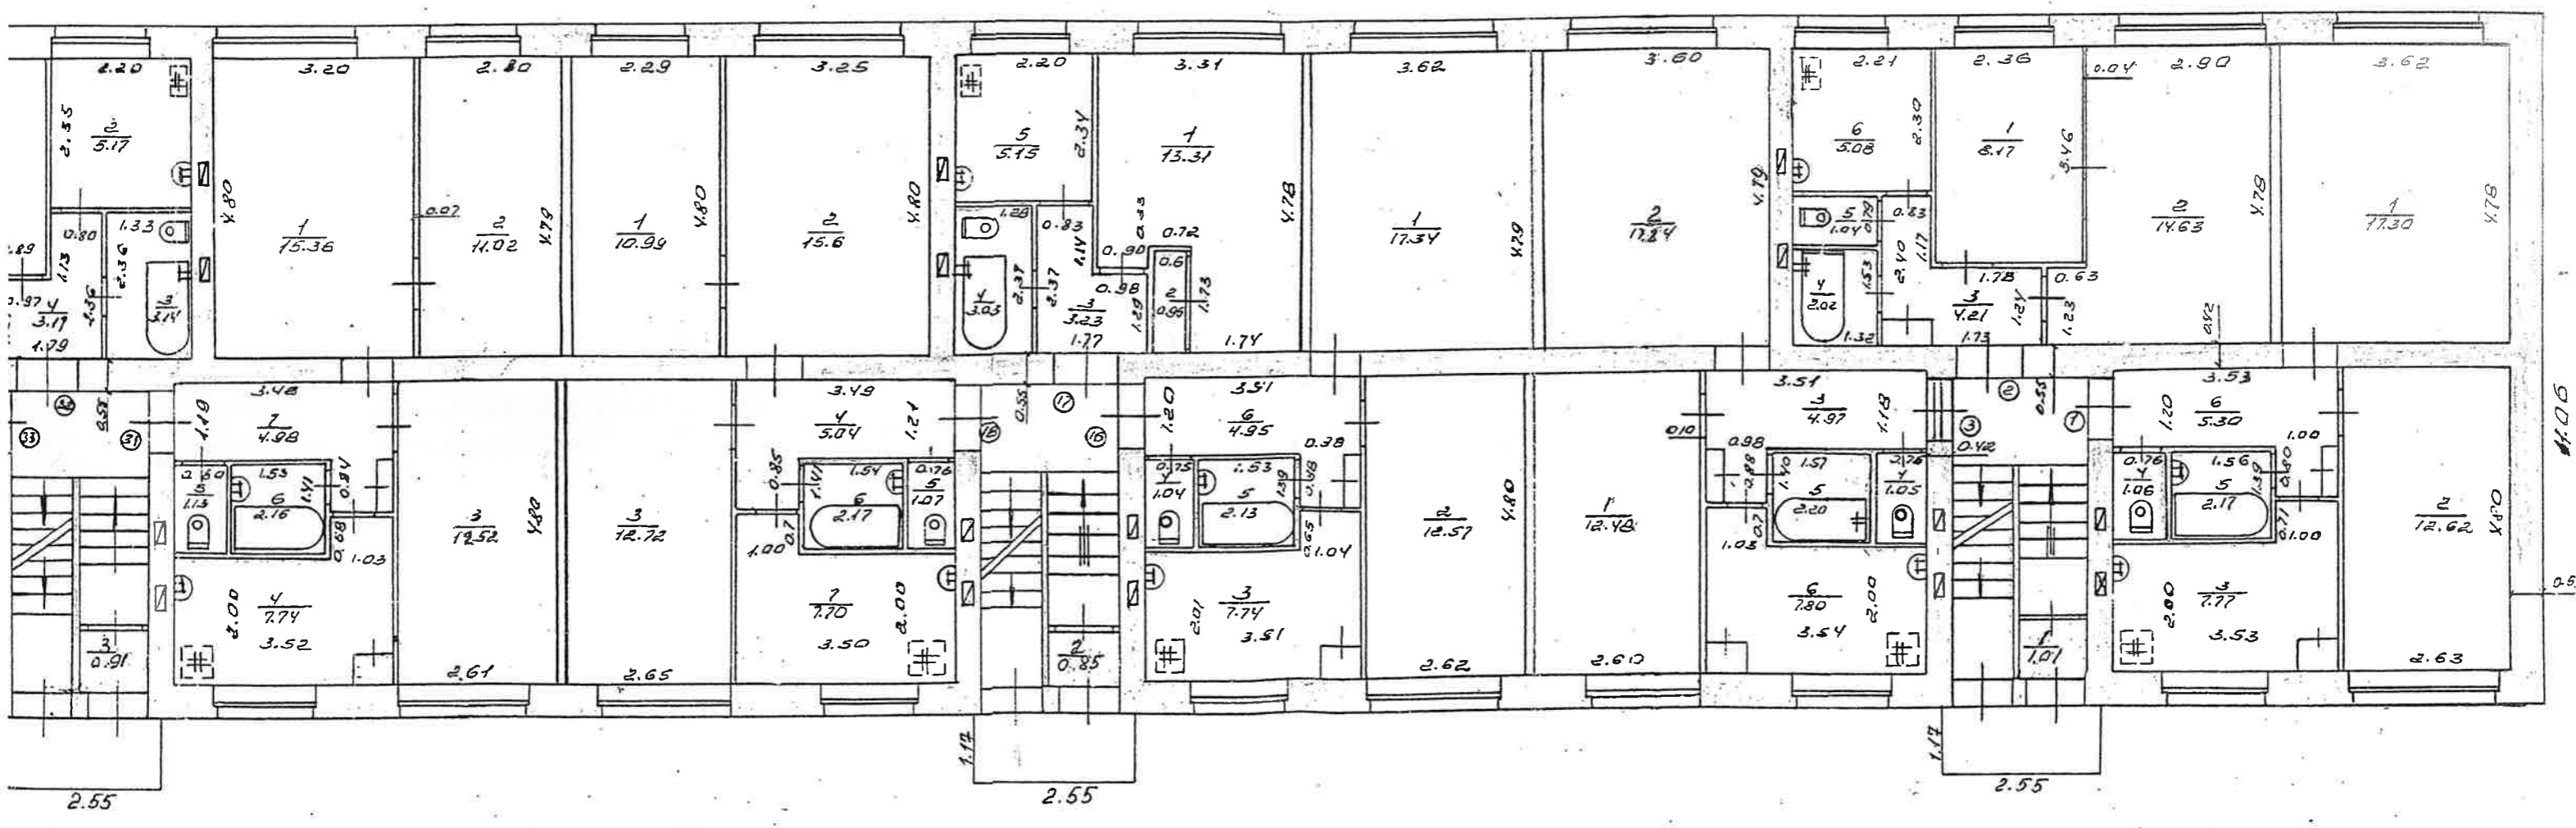


Izstrādāja: 22.02.98g. [Signature]
Pārbaudīja: 22.05.98g. [Signature]

STĀVU PLĀNS

Daugavpils, Ivanča Nr. Cielkova iela, ēka Nr. 12

1. **Stāvs**

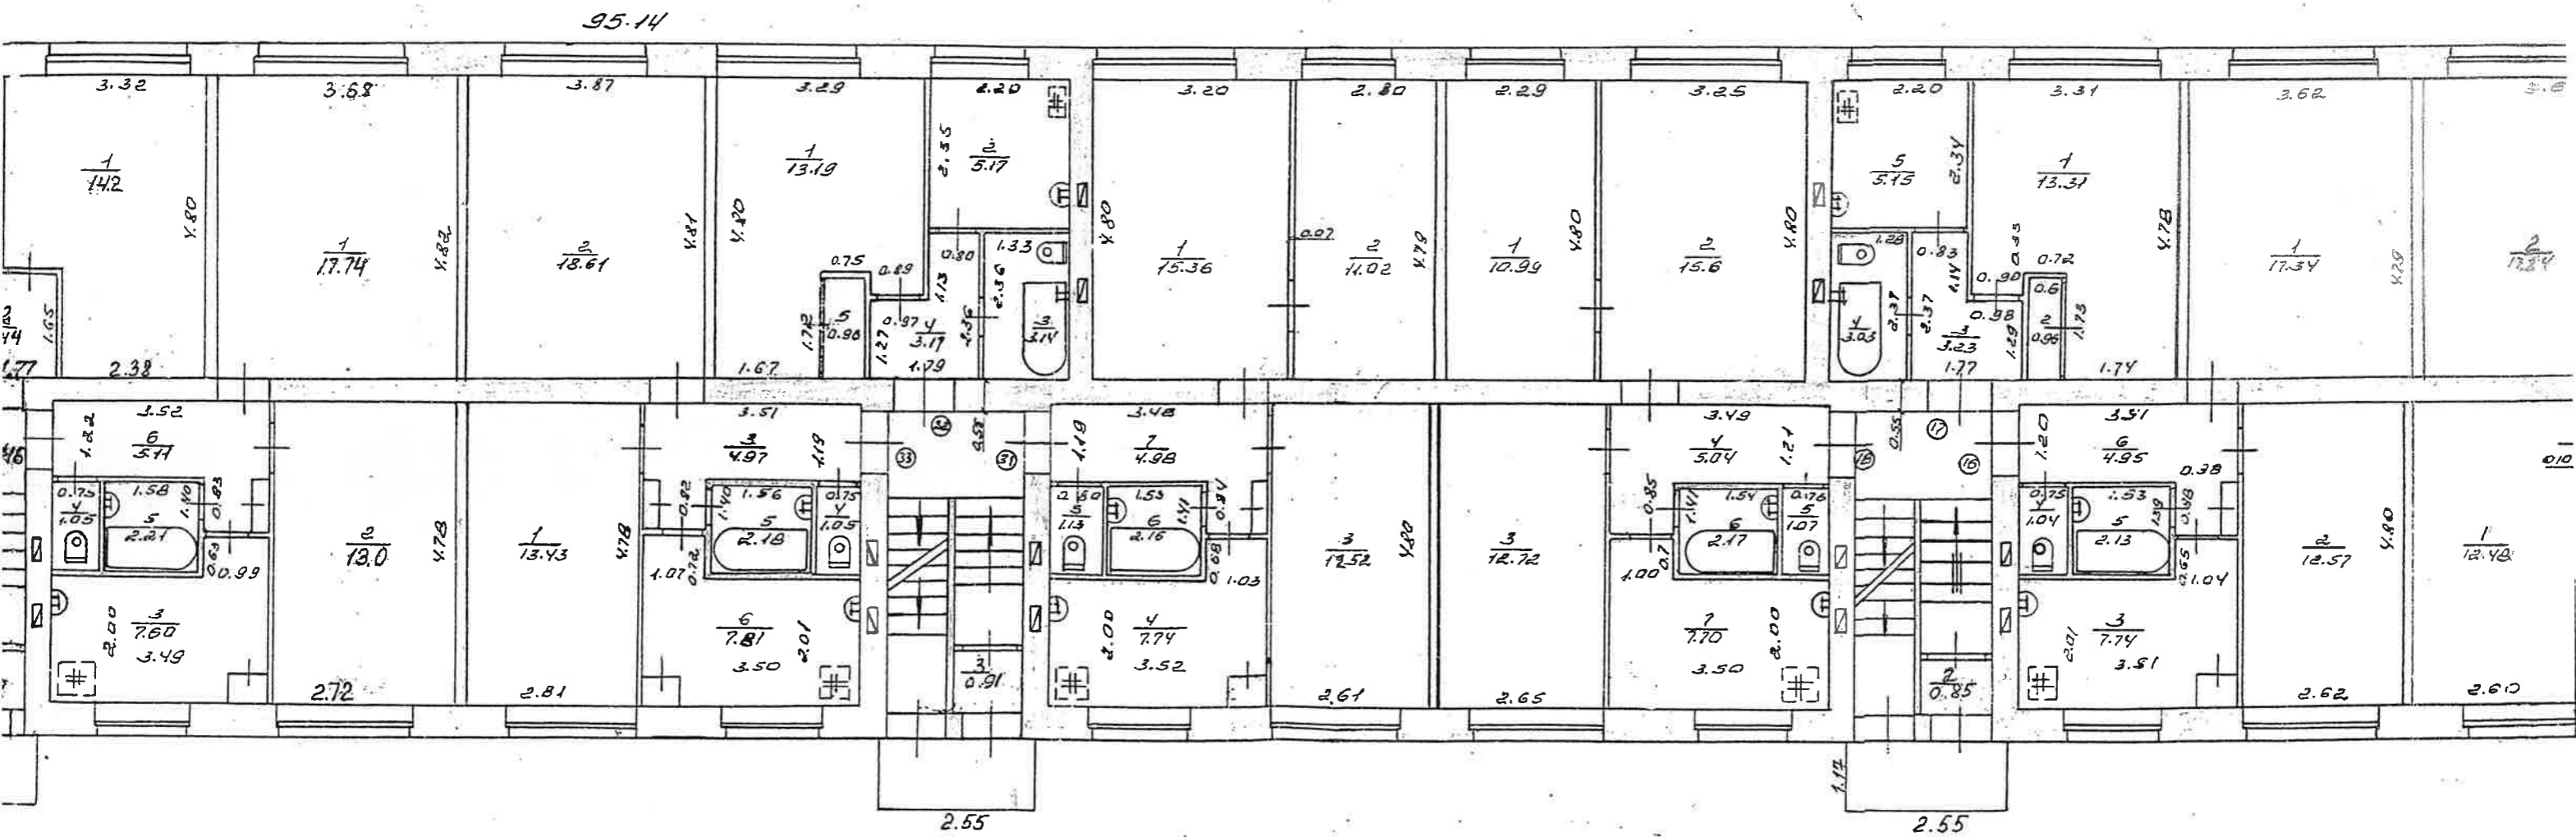


STĀVU PLĀNS


Lielkroņa iela, ēka Nr. 12

Plāns

2. stavs

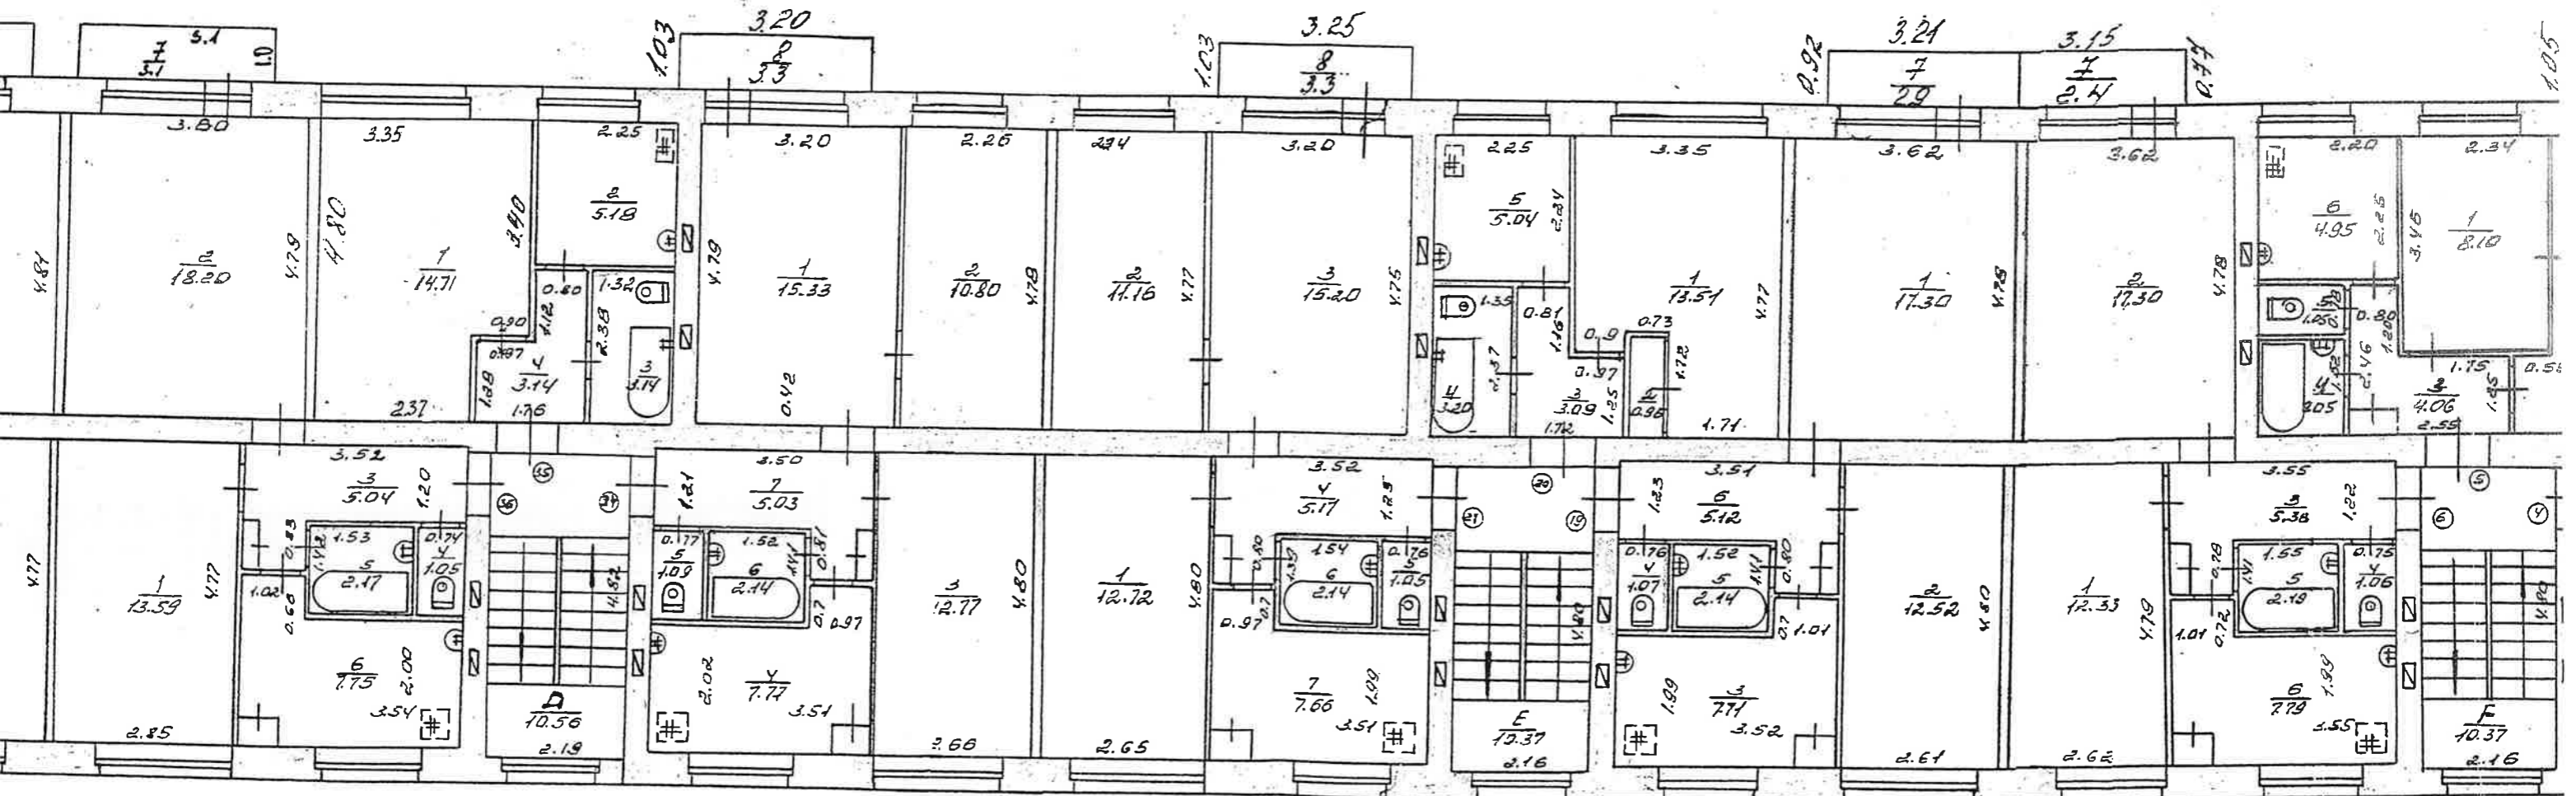


L stay

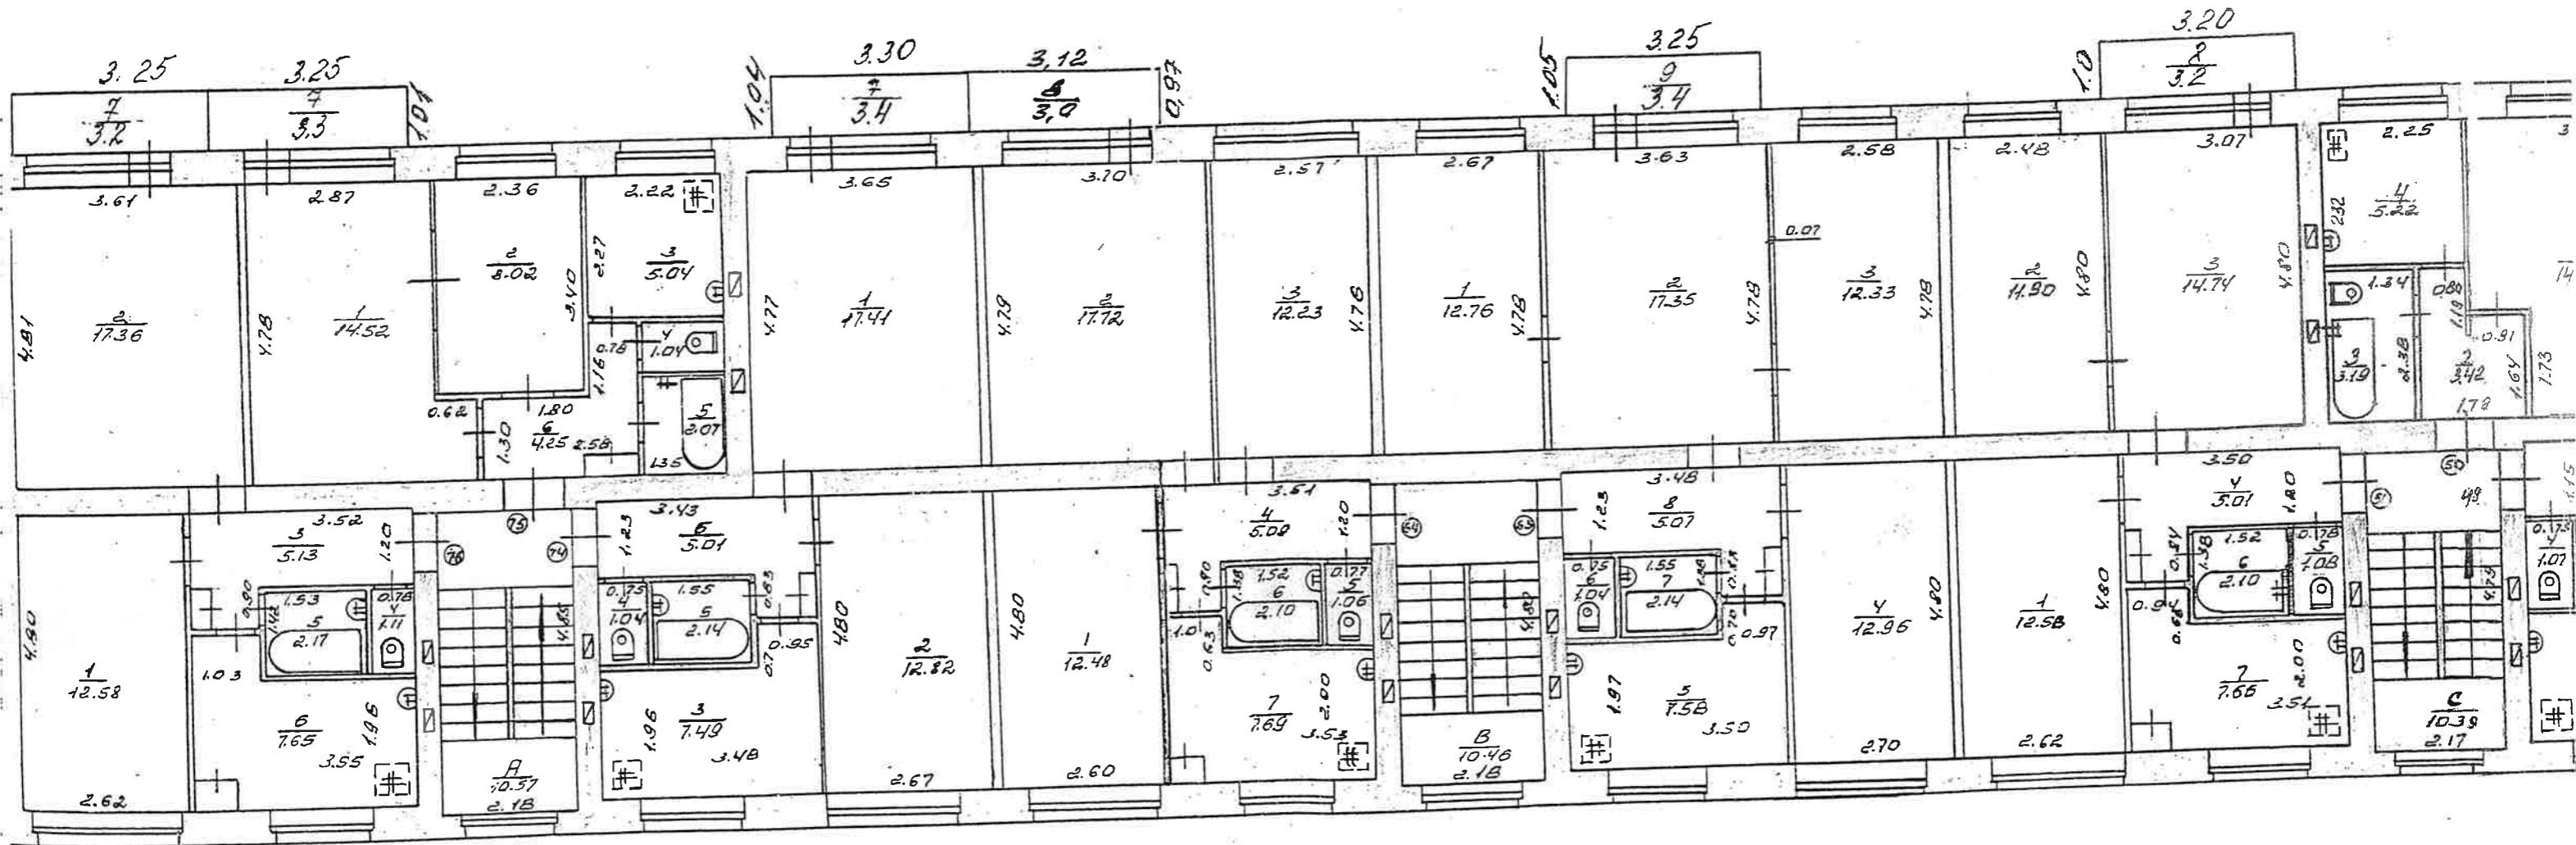

L stāv

H=2.51

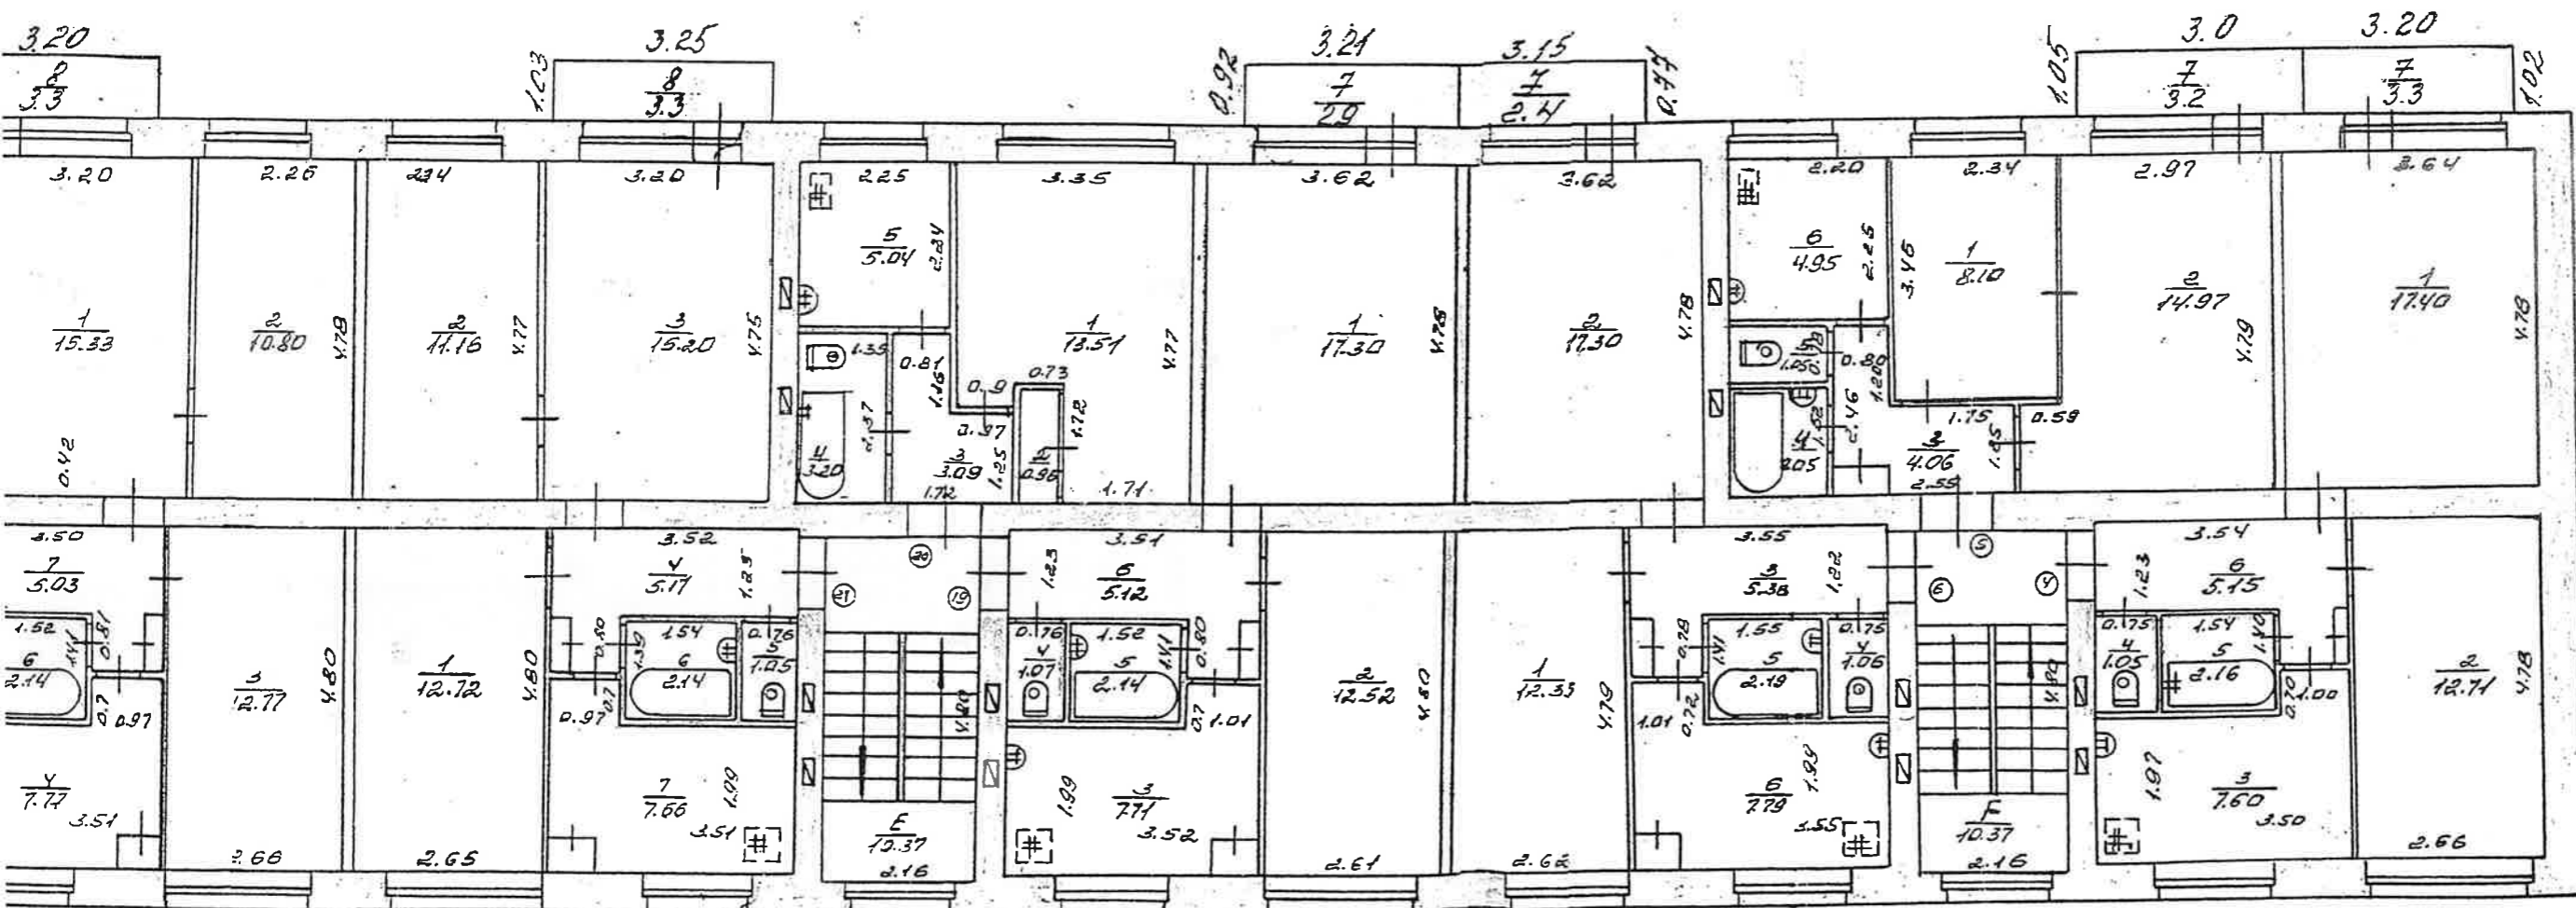


22.02.98g. Okaf
05.04.98g. J. Jof

STĀVU PLĀNS

Daugavpils, Ievirde Nr. Lielkova iela, ēka Nr. 12

3 stāv

H=2.5

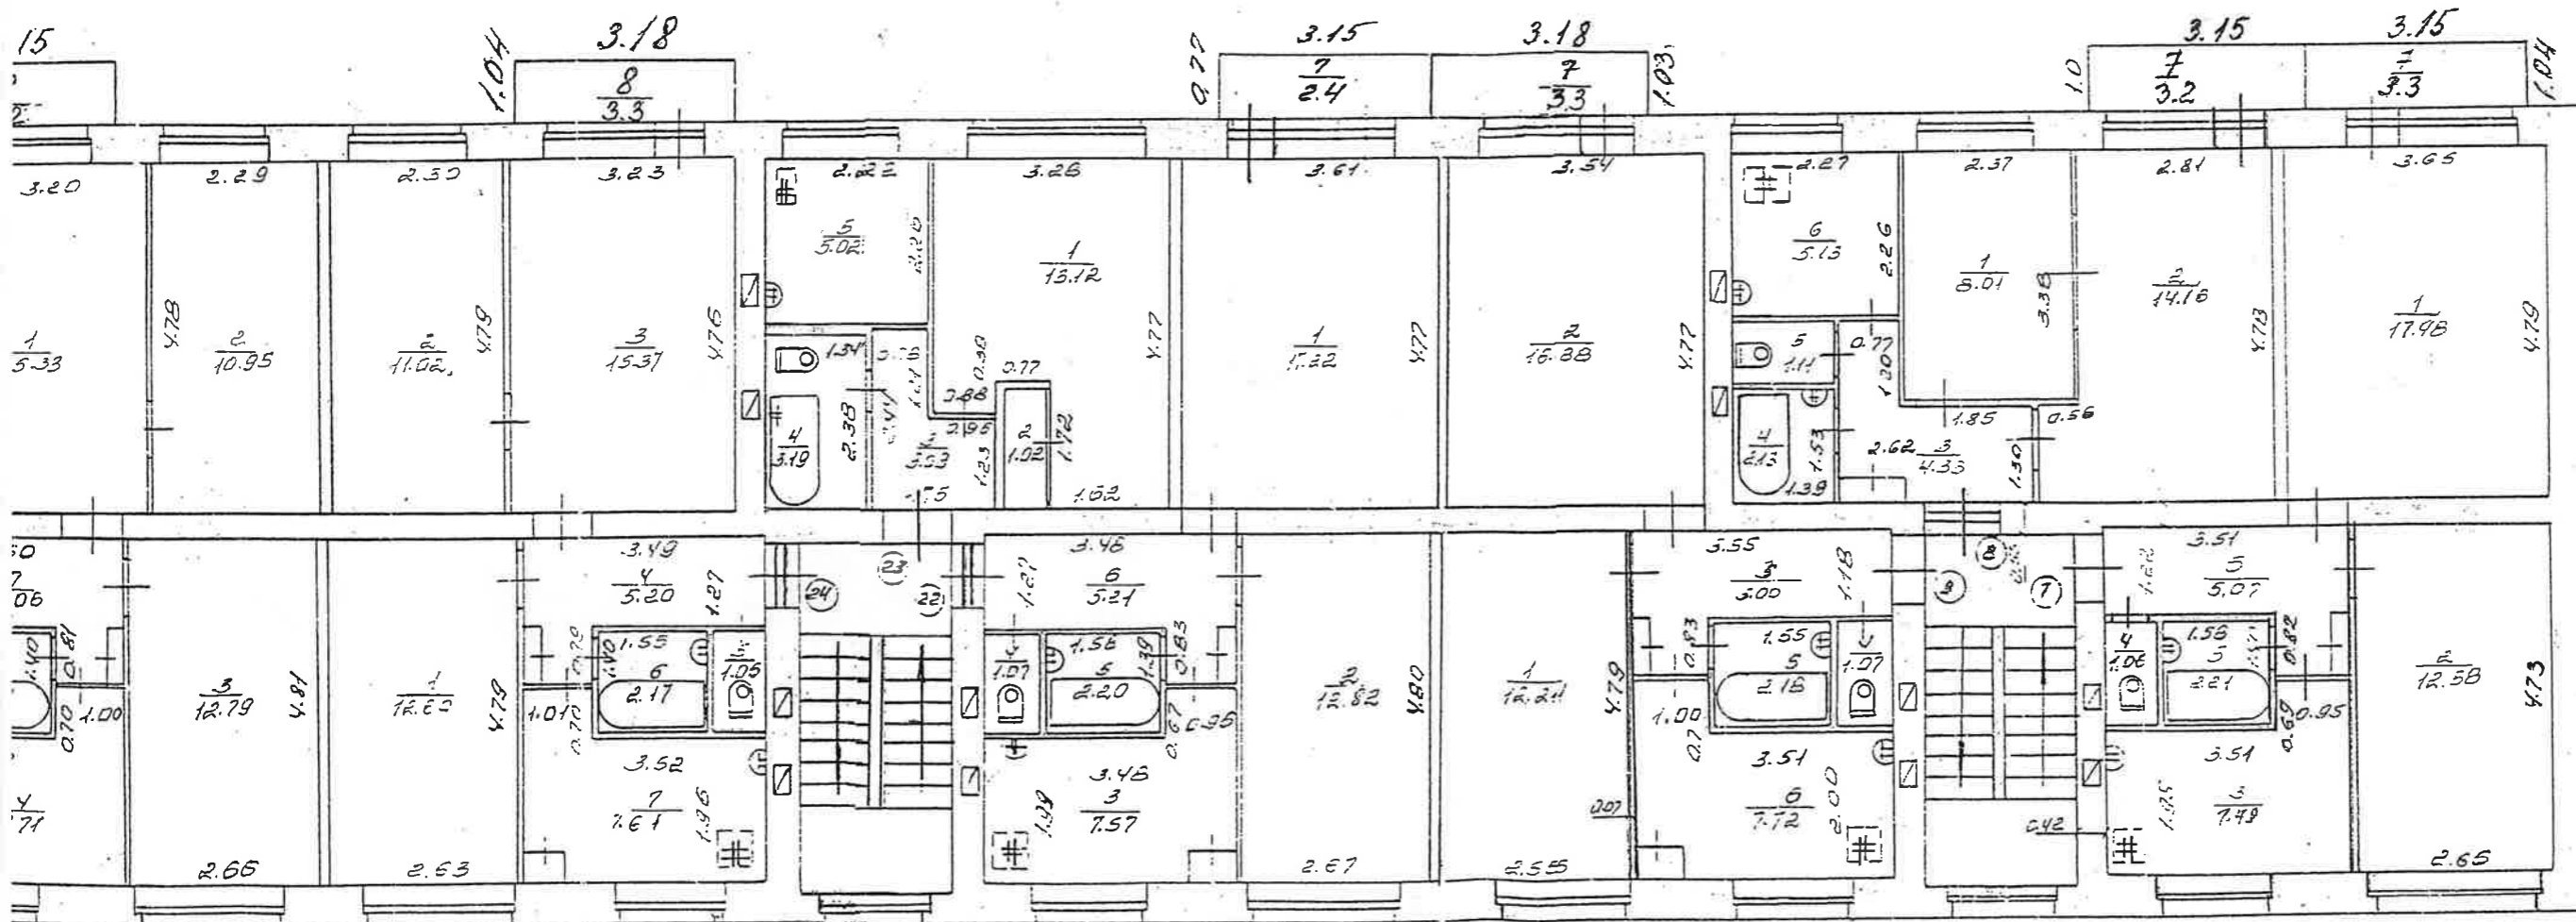


Īpašuma vērtēšanas birojā: 22.02.98 g.
Saskaņā ar: 22.02.98. g. 7. lpp.


3. stāv

STĀVU PLĀNS

Daugavpils, kvartāls Nr. Lielkorska iela, ēka Nr. 12

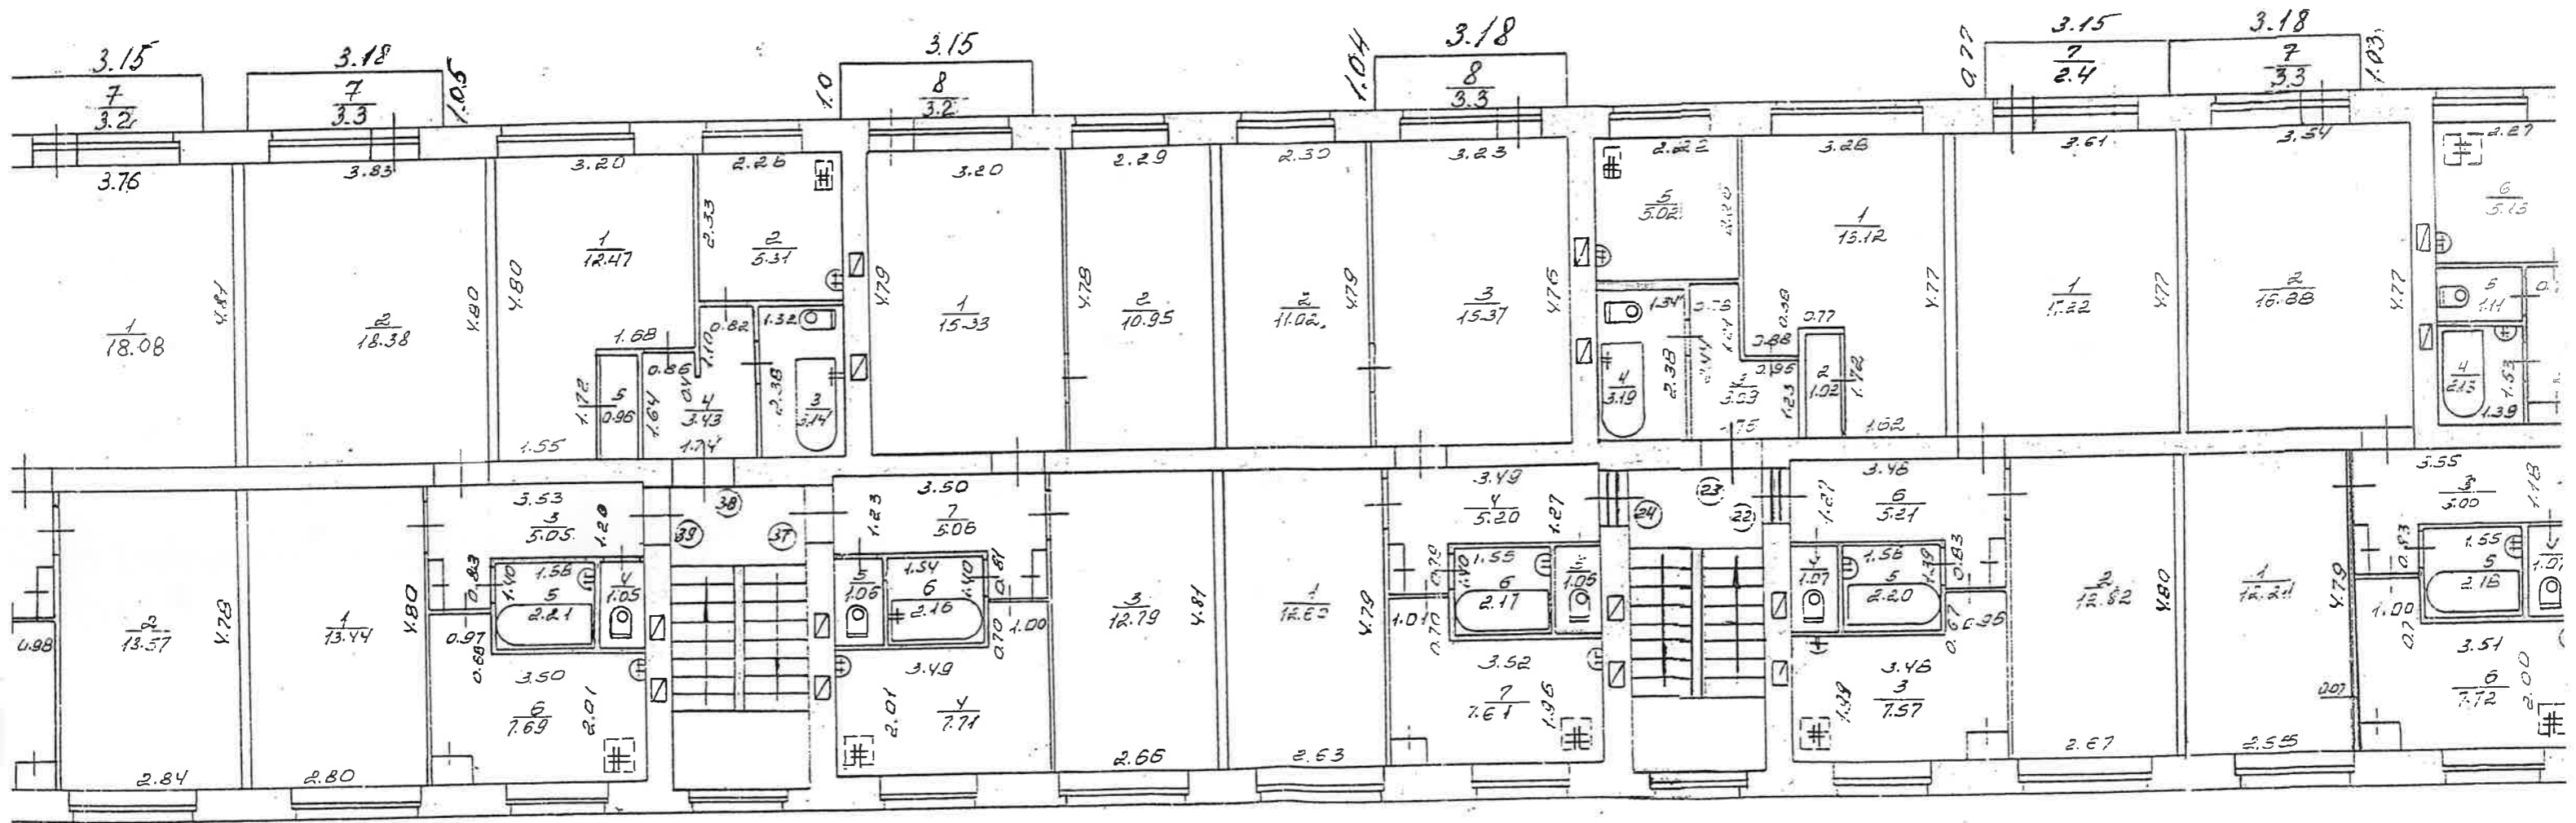


3 stay

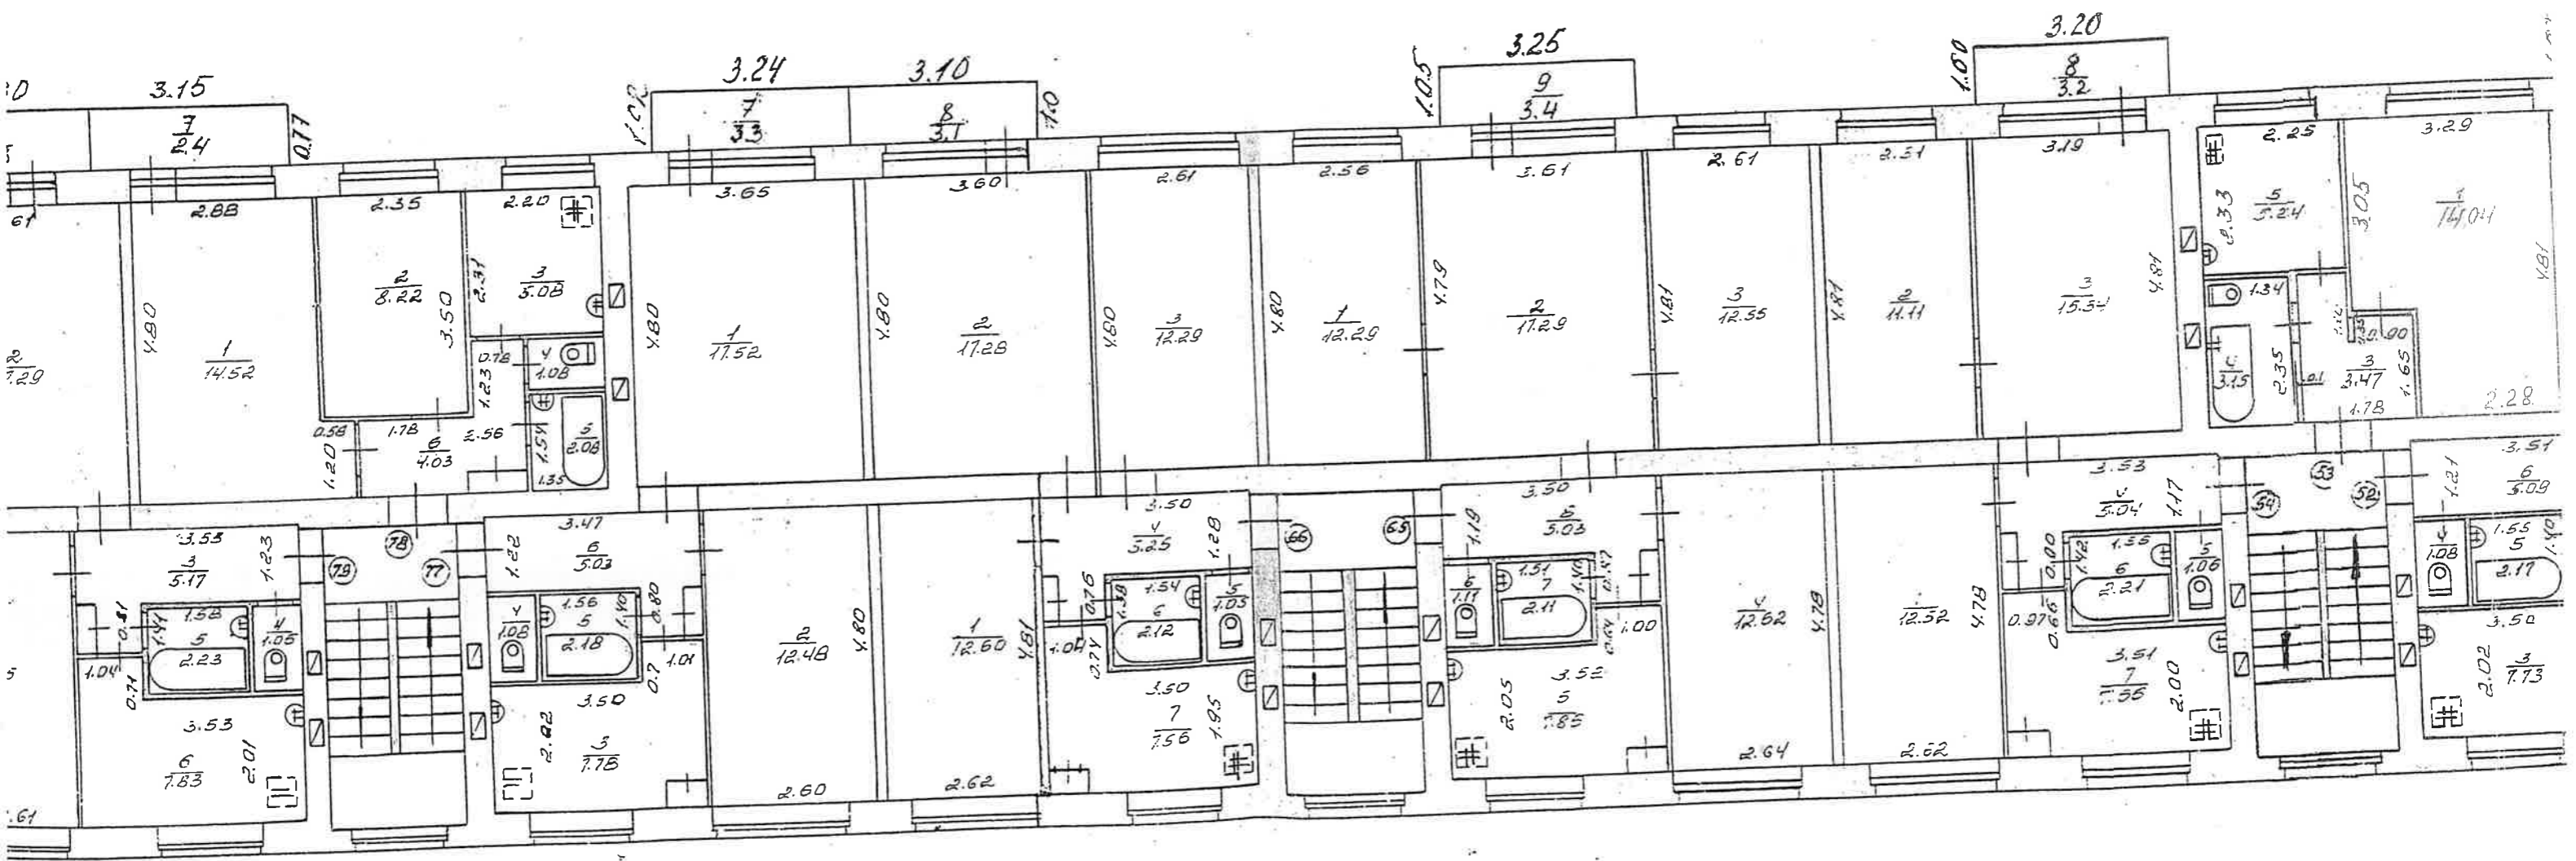


5 stāv

H=2.56

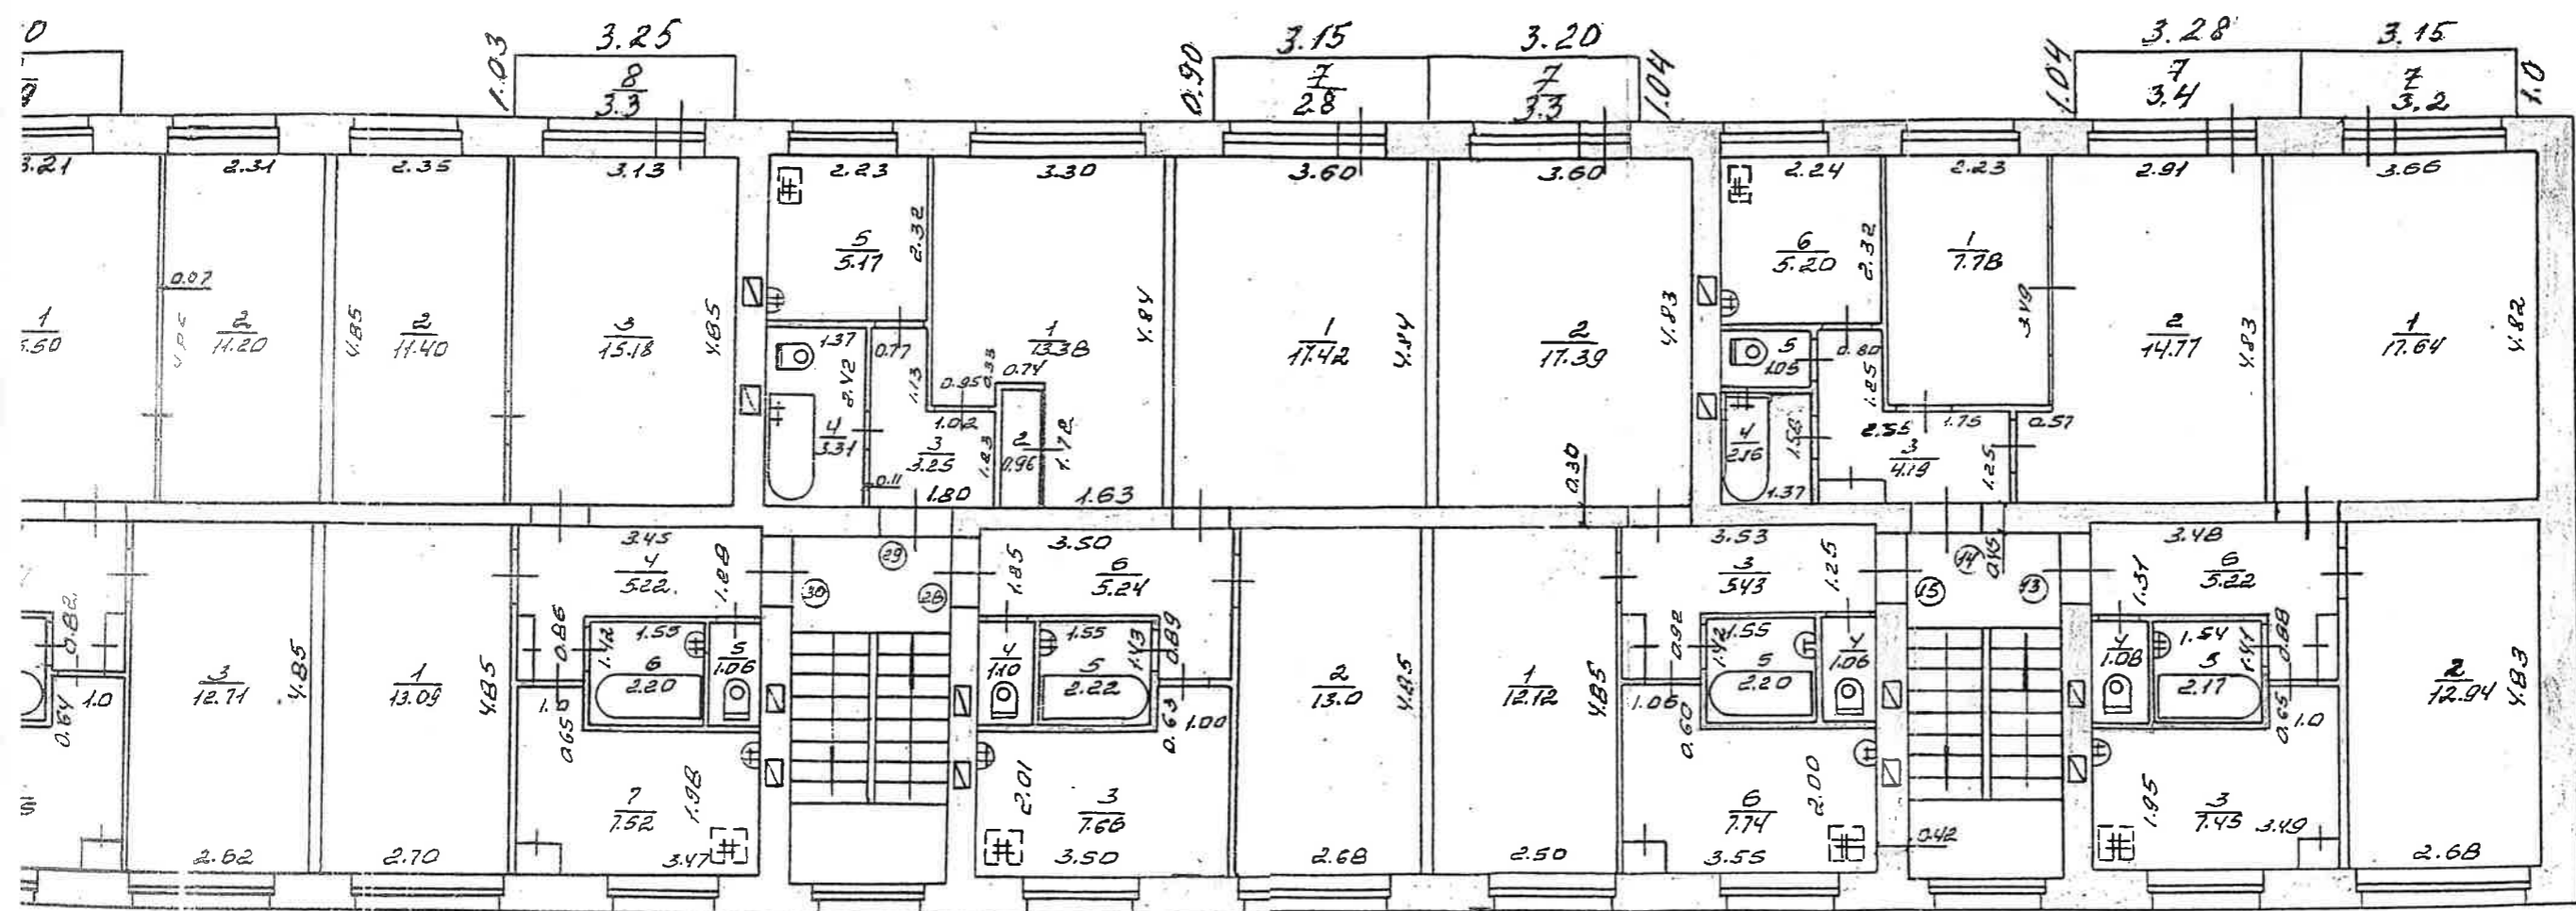

Izpildītāja: 22.02.98g
 Pabalsts: 98.g. J. J. J.

5 stāvs

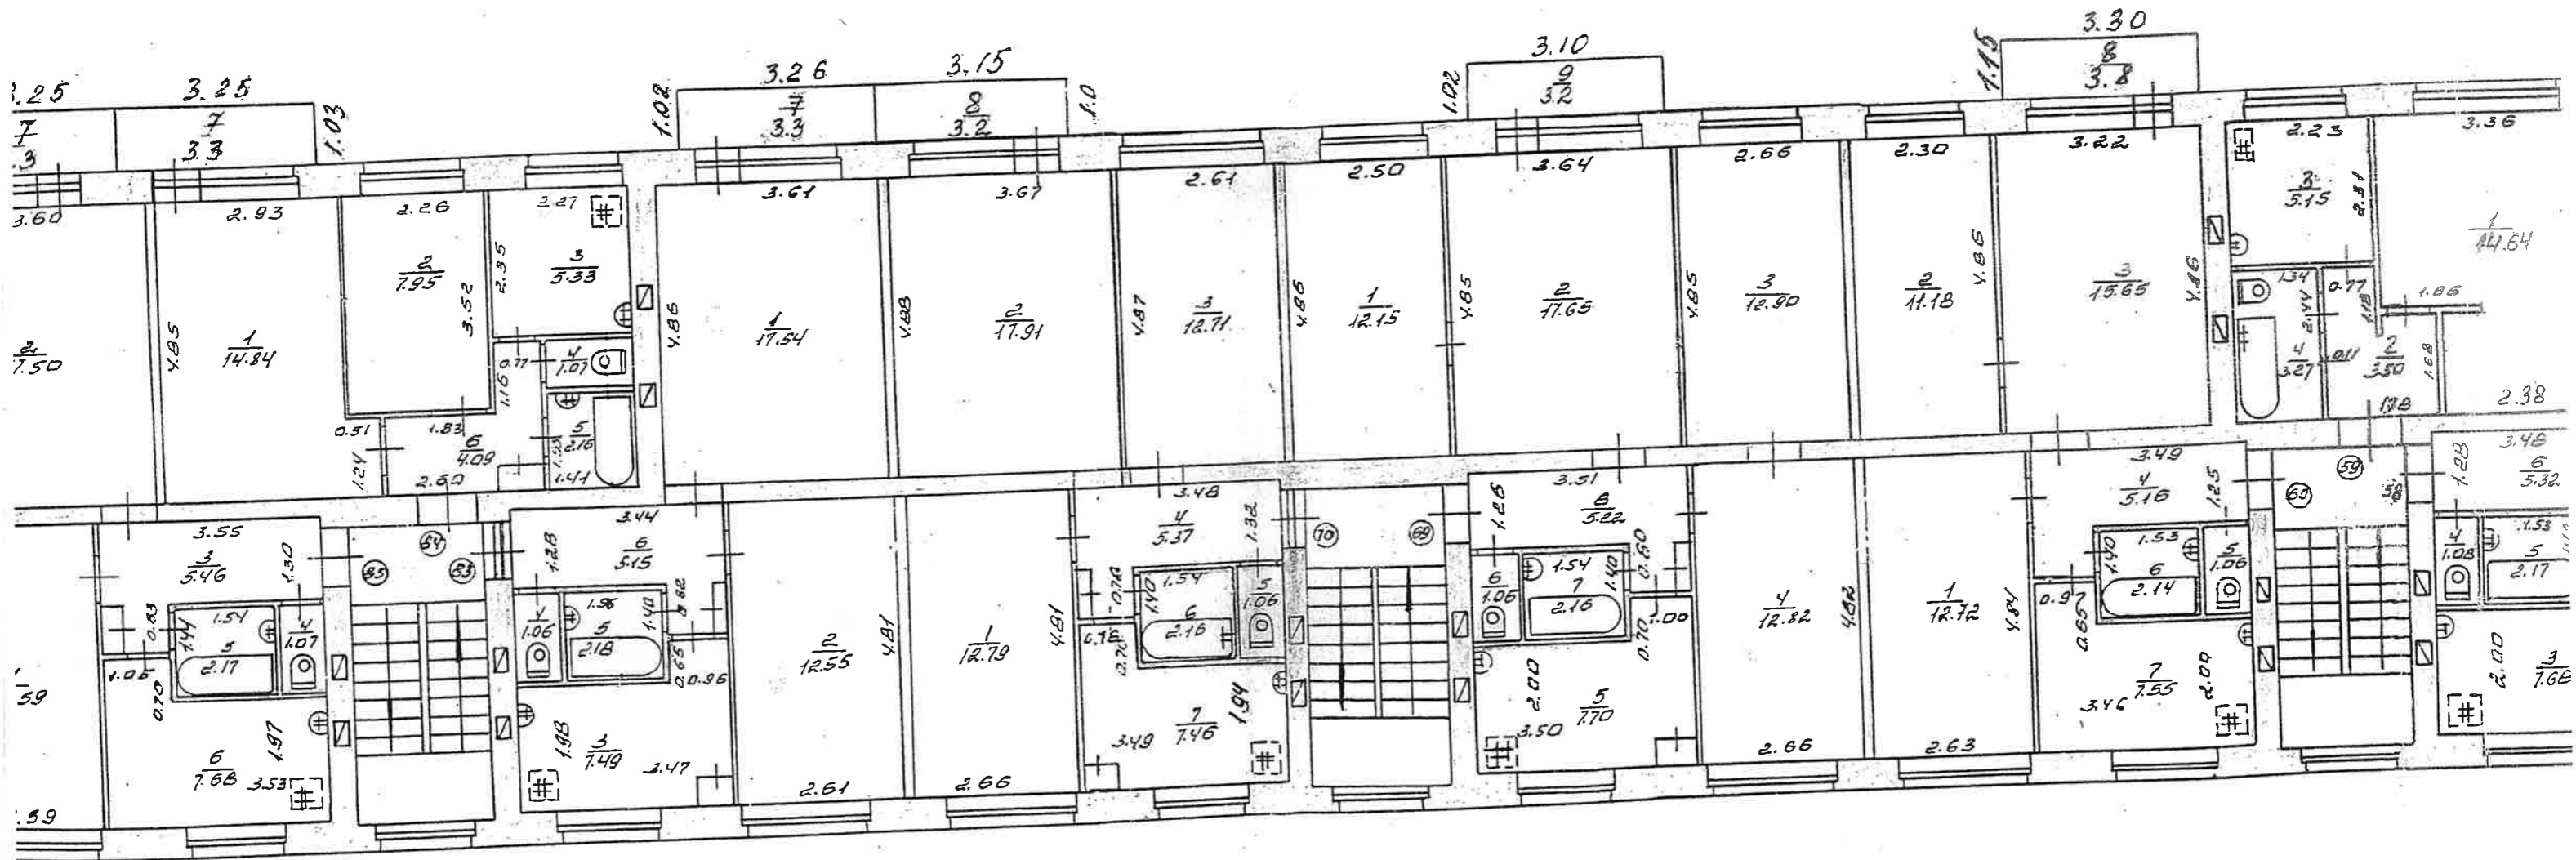

ĀVU PLĀNS
Ciolkovska iela, ēka Nr. 12
 5. stāv

