



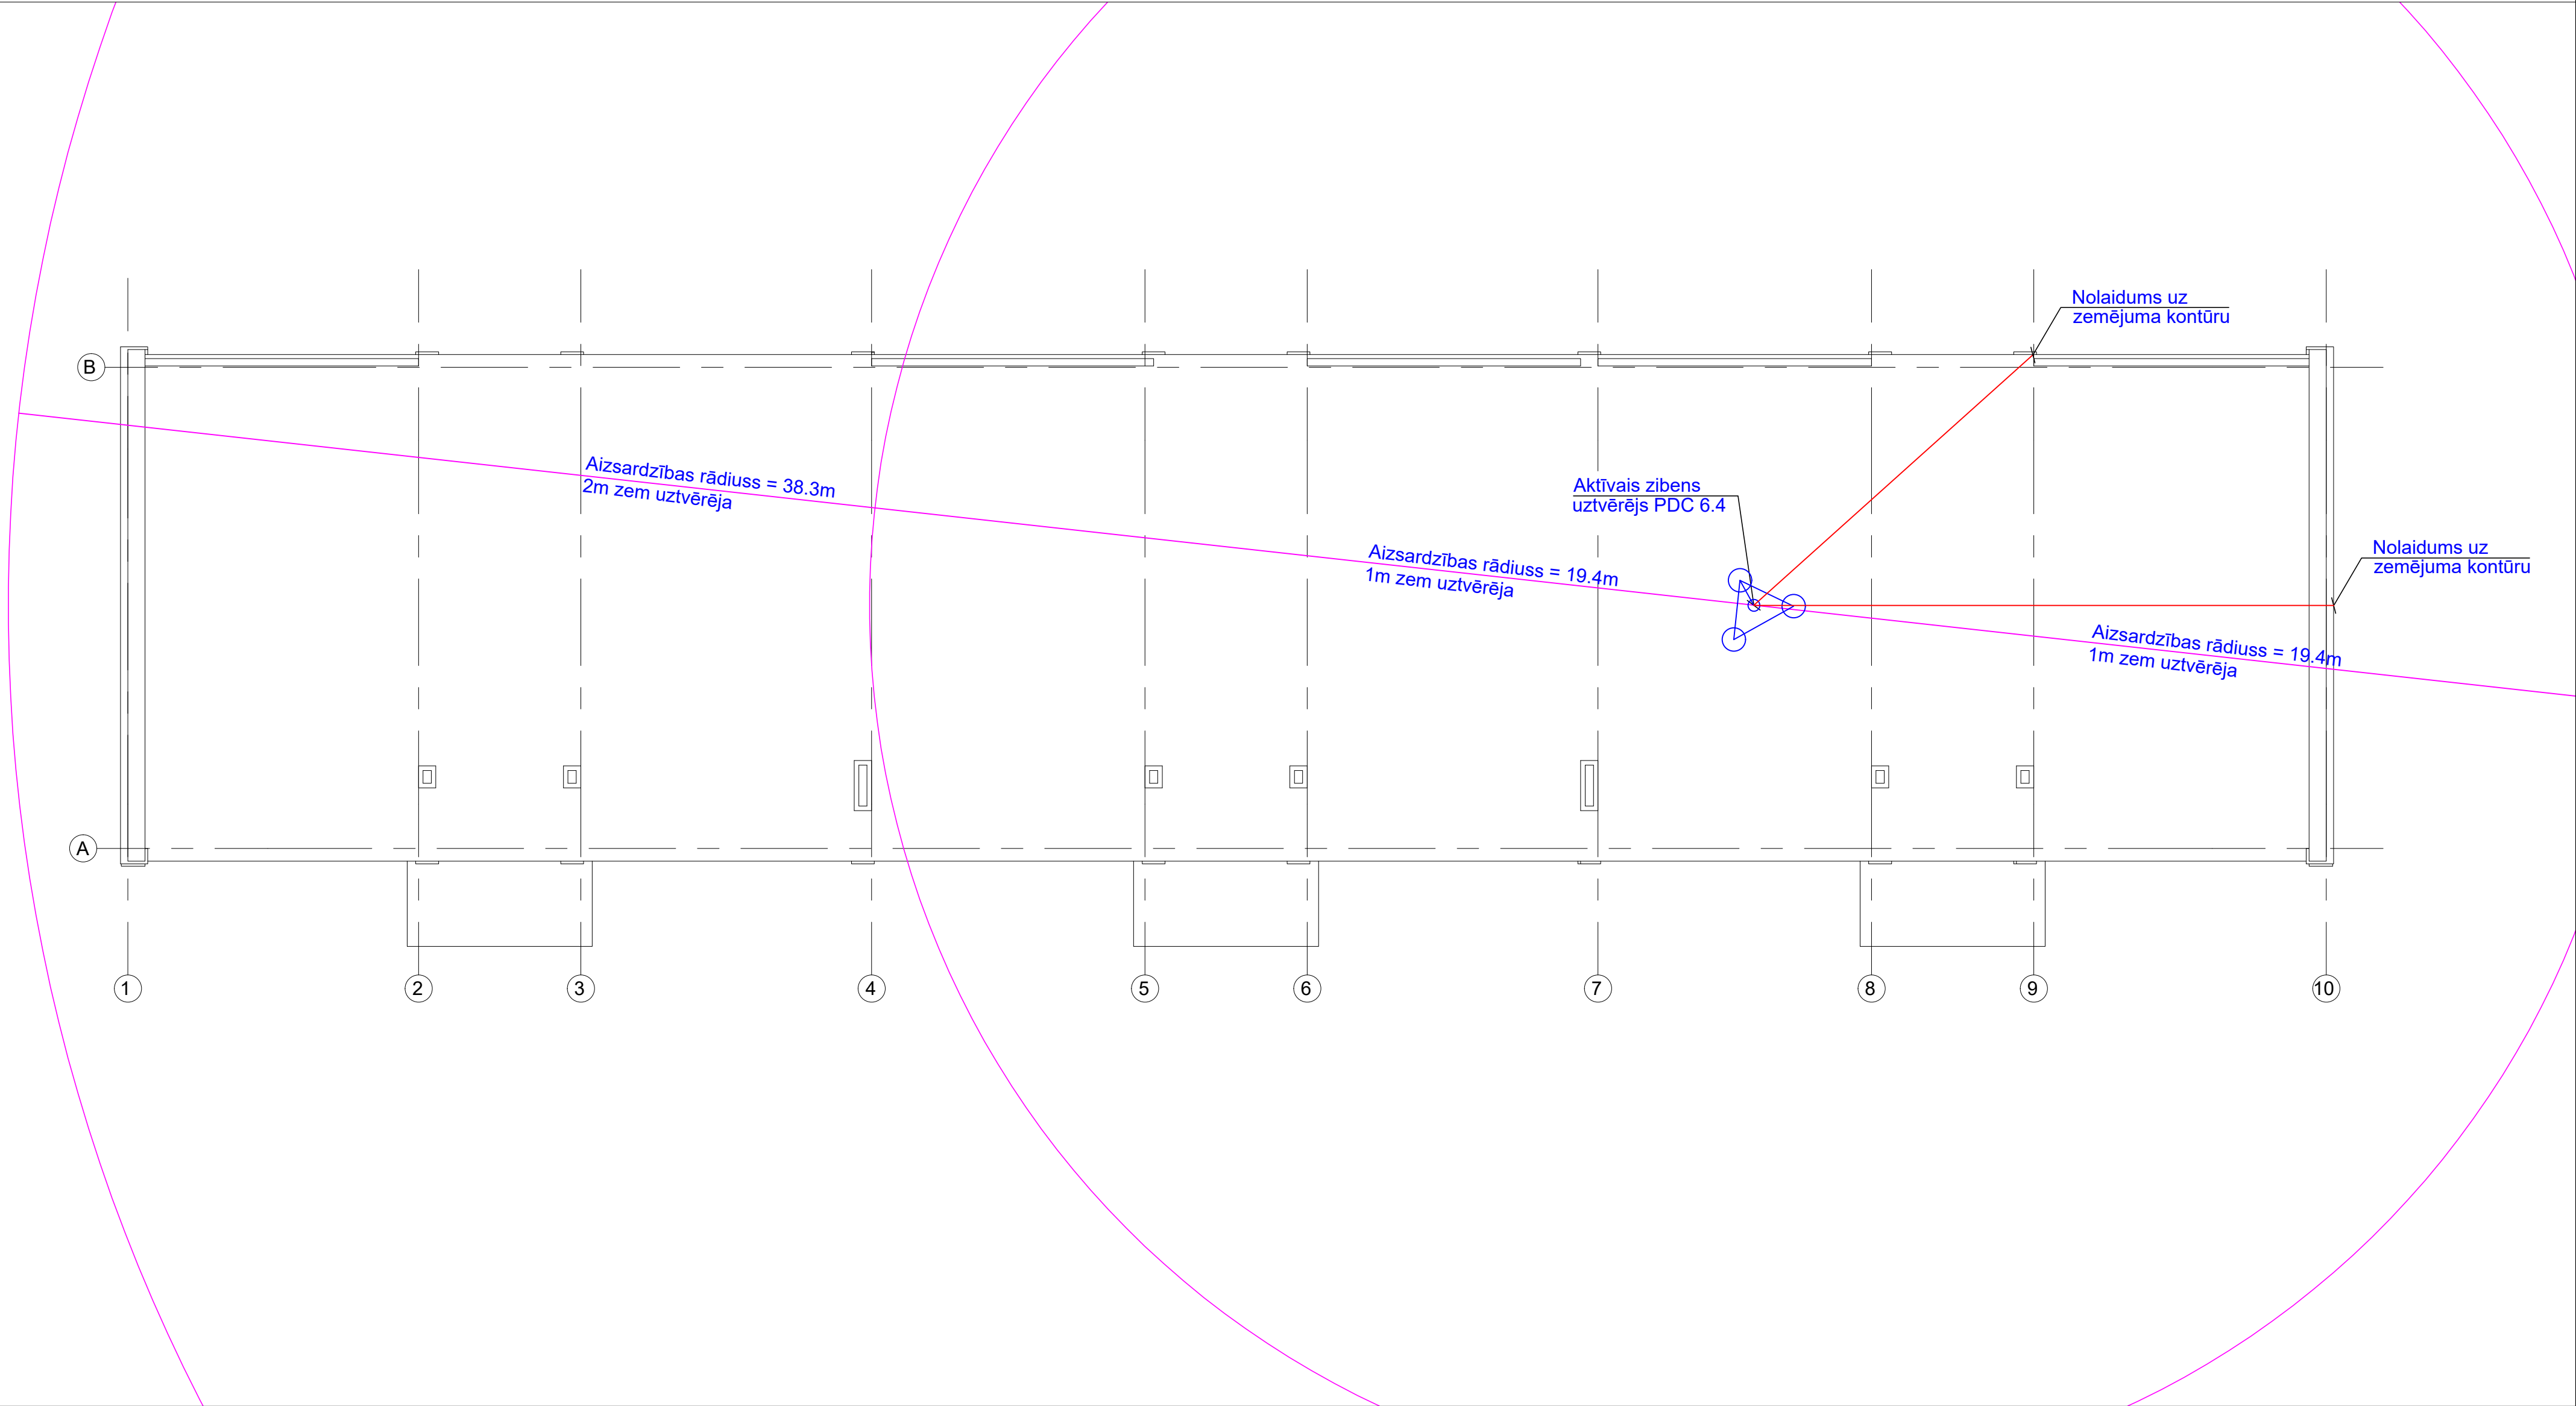

PIEŅĒMTIE ELT DAĻAS APZĪMĒJUMI

- ALU RD-8 stieple
- RD-10 tērauda apaļdzelzs (izolēta)
- Karsti cinkota tērauda lenta 30x3,5mm
- Zemējuma elektrods
- Savienojuma klemme elektrods - plakandzelzs
- Stieples turētājs jumtam
- Stieples turētājs fasādei
- Aktīvais zibens uztvērējs
- zibensspārienu uzskaites ierīce
- Kontrolmērījumu klemme PVC kastē

NOLAIIDUMA TIPVEIDA RISINĀJUMS

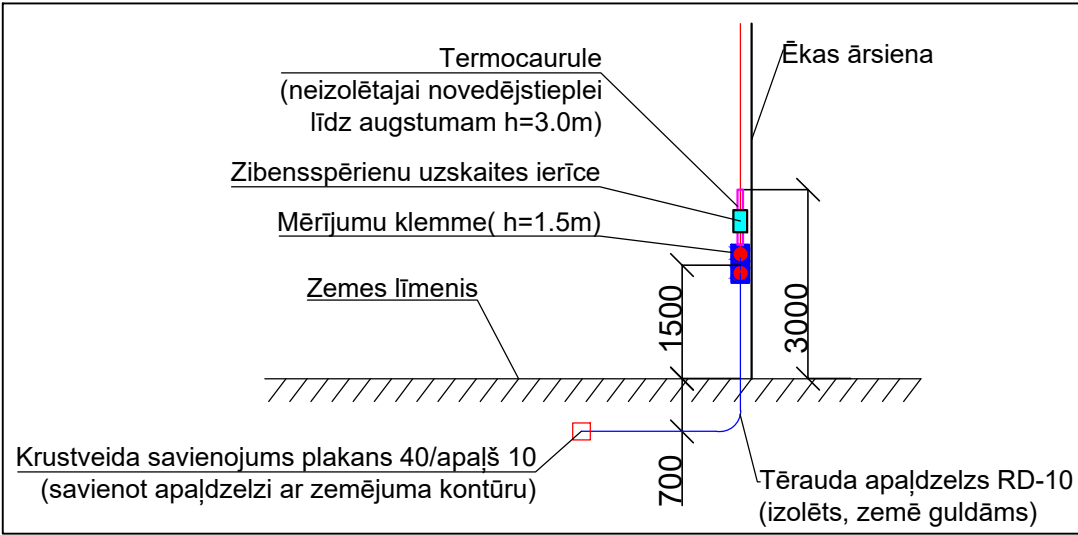

PIEZĪMES

- Projektējamo elementu izvietojums var tikt korigēts atbilstoši reālajai situācijai;
- Visus elektroietaišu montāžas darbus izpildīt saskaņā ar drošības tehnikas, iekārtu montāžu un ekspluatācijas noteikumiem.
- Pirms montāžas uzsākšanas iepazīties ar pilnu projekta dokumentāciju

Adrese: Bāriņu iela 37-5, Liepāja Mob.: +371 20083967 VRN:42103044336 B.K. reģ. nr.:12232 E-pasts: martins@liepsaimnieks.lv				Būvniecības A/S "Olaines ūdens un silts", reģistrācijas Nr. ierosinātājs: 50003182001, Kūdras iela 27, Olaine, LV-2114			
Būvprojekta nosaukums:		Daudzdzīvokļu dzīvojamās ēkas energoefektivitātes paaugstināšana		Objekta adrese: Pionieru iela 86, Jaunolaine, Olaines pag., Olaines nov., LV-2127			
Lapas nosaukums:		JUMTA PLĀNS					
Mērogs	Pasūt. Nr.	Arh. reģ. Nr.	Stadija	Marka	Lapu sk.	Nr.	
1:100	21012025	21012025	-	ELT-3	-		