

Zibensuztvērēja stienis
L=3000mm . Uzstādīt uz jumta
Uztvēršanas masts: 101 VL3000 (5401989).
Betona pamatne: FangFix sistēmai, 2x16 kg
(5403200+5403227).


Zibensuztvērēja stienis
L=3000mm . Uzstādīt uz jumta
Uztvēršanas masts: 101 VL3000 (5401989).
Betona pamatne: FangFix sistēmai, 2x16 kg
(5403200+5403227).

Zibensuztvērēja stienis
L=3000mm . Uzstādīt uz jumta
Uztvēršanas masts: 101 VL3000 (5401989).
Betona pamatne: FangFix sistēmai, 2x16 kg
(5403200+5403227).

Zibensuztvērēja stienis
L=3000mm . Uzstādīt uz jumta
Uztvēršanas masts: 101 VL3000 (5401989).
Betona pamatne: FangFix sistēmai, 2x16 kg
(5403200+5403227).

Fasāde asīs 17-1
M 1:100

- PIENĒMIE APZĪMĒJUMI:**
- Vadu turētāju Rd 8-10 mm (5207444)
 - Jumta fiksators 165 MBG-8-10 RD8-10mm, 5218700
 - Savienotājs ar jumta barjeru RD8-10mm
 - Krustveida savienotājs plakņvadiem un apaļvadiem
 - Alumīnija apaļvads Ø 8mm, 5021286
 - Cinkota tērauda apaļvads ar PVC apvalku Ø 10mm (5021162), (montēt zem vates)
 - Proj. pacelums pa fasādi, cinkota tērauda apaļvads ar PVC apvalku Ø 10mm (5021162) ar vadu turētāju Rd 8-10 mm (5207444) un ar mērijuma klemmu
 - Zibensuztvērēja stienis L=3000mm . Uzstādīt uz jumta Uztvēršanas masts: 101 VL3000 (5401989). Betona pamatne: FangFix sistēmai, 2x16 kg (5403200+5403227).
 - ⊥ Vertikālais elektrods L=5x1.5m

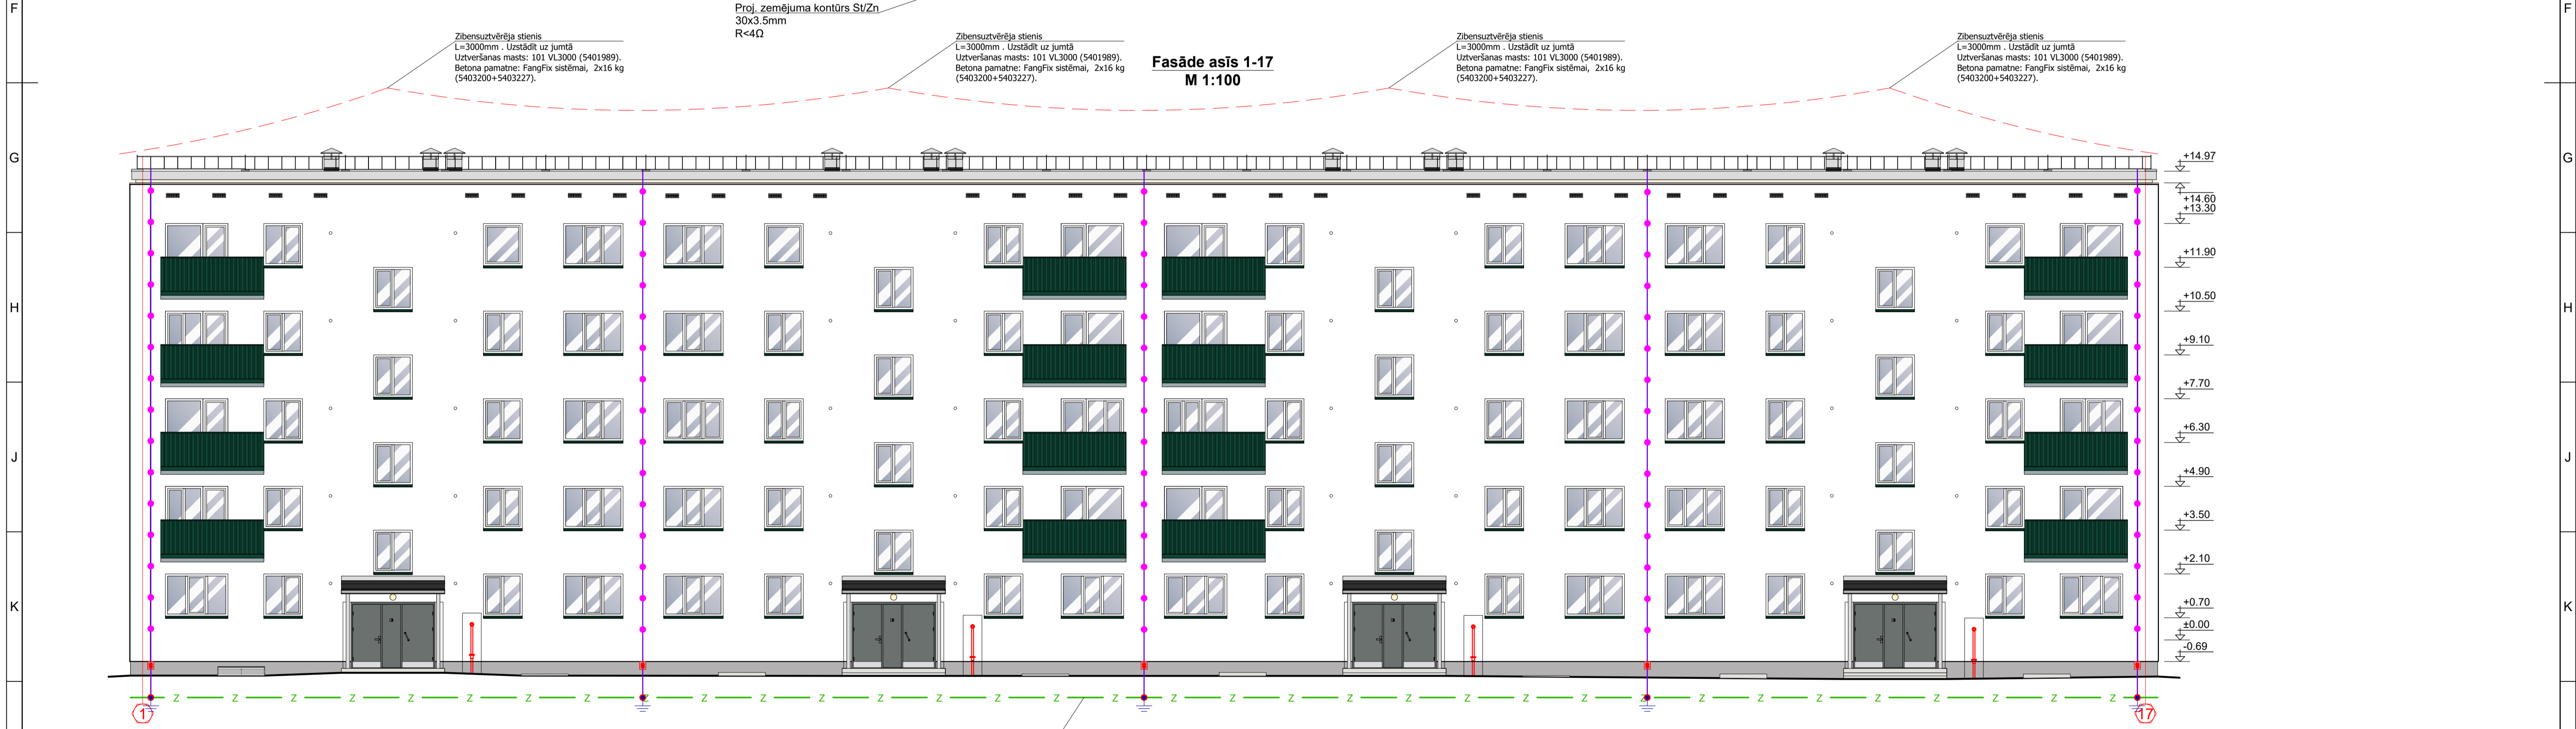

Zibensuztvērēja stienis
L=3000mm . Uzstādīt uz jumta
Uztvēršanas masts: 101 VL3000 (5401989).
Betona pamatne: FangFix sistēmai, 2x16 kg
(5403200+5403227).

Zibensuztvērēja stienis
L=3000mm . Uzstādīt uz jumta
Uztvēršanas masts: 101 VL3000 (5401989).
Betona pamatne: FangFix sistēmai, 2x16 kg
(5403200+5403227).

Zibensuztvērēja stienis
L=3000mm . Uzstādīt uz jumta
Uztvēršanas masts: 101 VL3000 (5401989).
Betona pamatne: FangFix sistēmai, 2x16 kg
(5403200+5403227).

Zibensuztvērēja stienis
L=3000mm . Uzstādīt uz jumta
Uztvēršanas masts: 101 VL3000 (5401989).
Betona pamatne: FangFix sistēmai, 2x16 kg
(5403200+5403227).

Fasāde asīs 1-17
M 1:100

- +14.97
- +14.60
- +13.30
- +11.90
- +10.50
- +9.10
- +7.70
- +6.30
- +4.90
- +3.50
- +2.10
- +0.70
- +0.00
- 0.69

Proj. zemējuma kontūrs St/Zn
30x3.5mm
R<4Ω

SIA "Tāikin Build" Reģ.Nr.40103363223 Būvkomersanta reģ.Nr.16292 Jur.adrese: Sīkļu iela 16, Daugavpils e-pasts: taikin.build@gmail.com		Pasūtītājs: SIA "DMP" Reģ. Nr. 41503067922 18. novembra iela 37A, Daugavpils Daudzdzīvokļu dzīvojamās mājas Malu ielā 11, Daugavpils energoefektivitātes paaugstināšana	Pasūtījuma Nr. 40/2025
Zibensaižsardzība.Fasādes.			
AMATA NOSAUKUMS \ĀRĪDS. UZVĀRDS\ PARAKSTS	DATUMS		
Būvproj.datlas vad.	Jevgeņģis Kiseļovs	12.2025	
Izstrādāja	Jevgeņģis Kiseļovs	12.2025	ARĪŅA REGISTRĀCIJAS NR.
			40/2025
	ELT	BP	MĒROGS
	1:100	LAPA	5
		LAPAS Nr.	6