


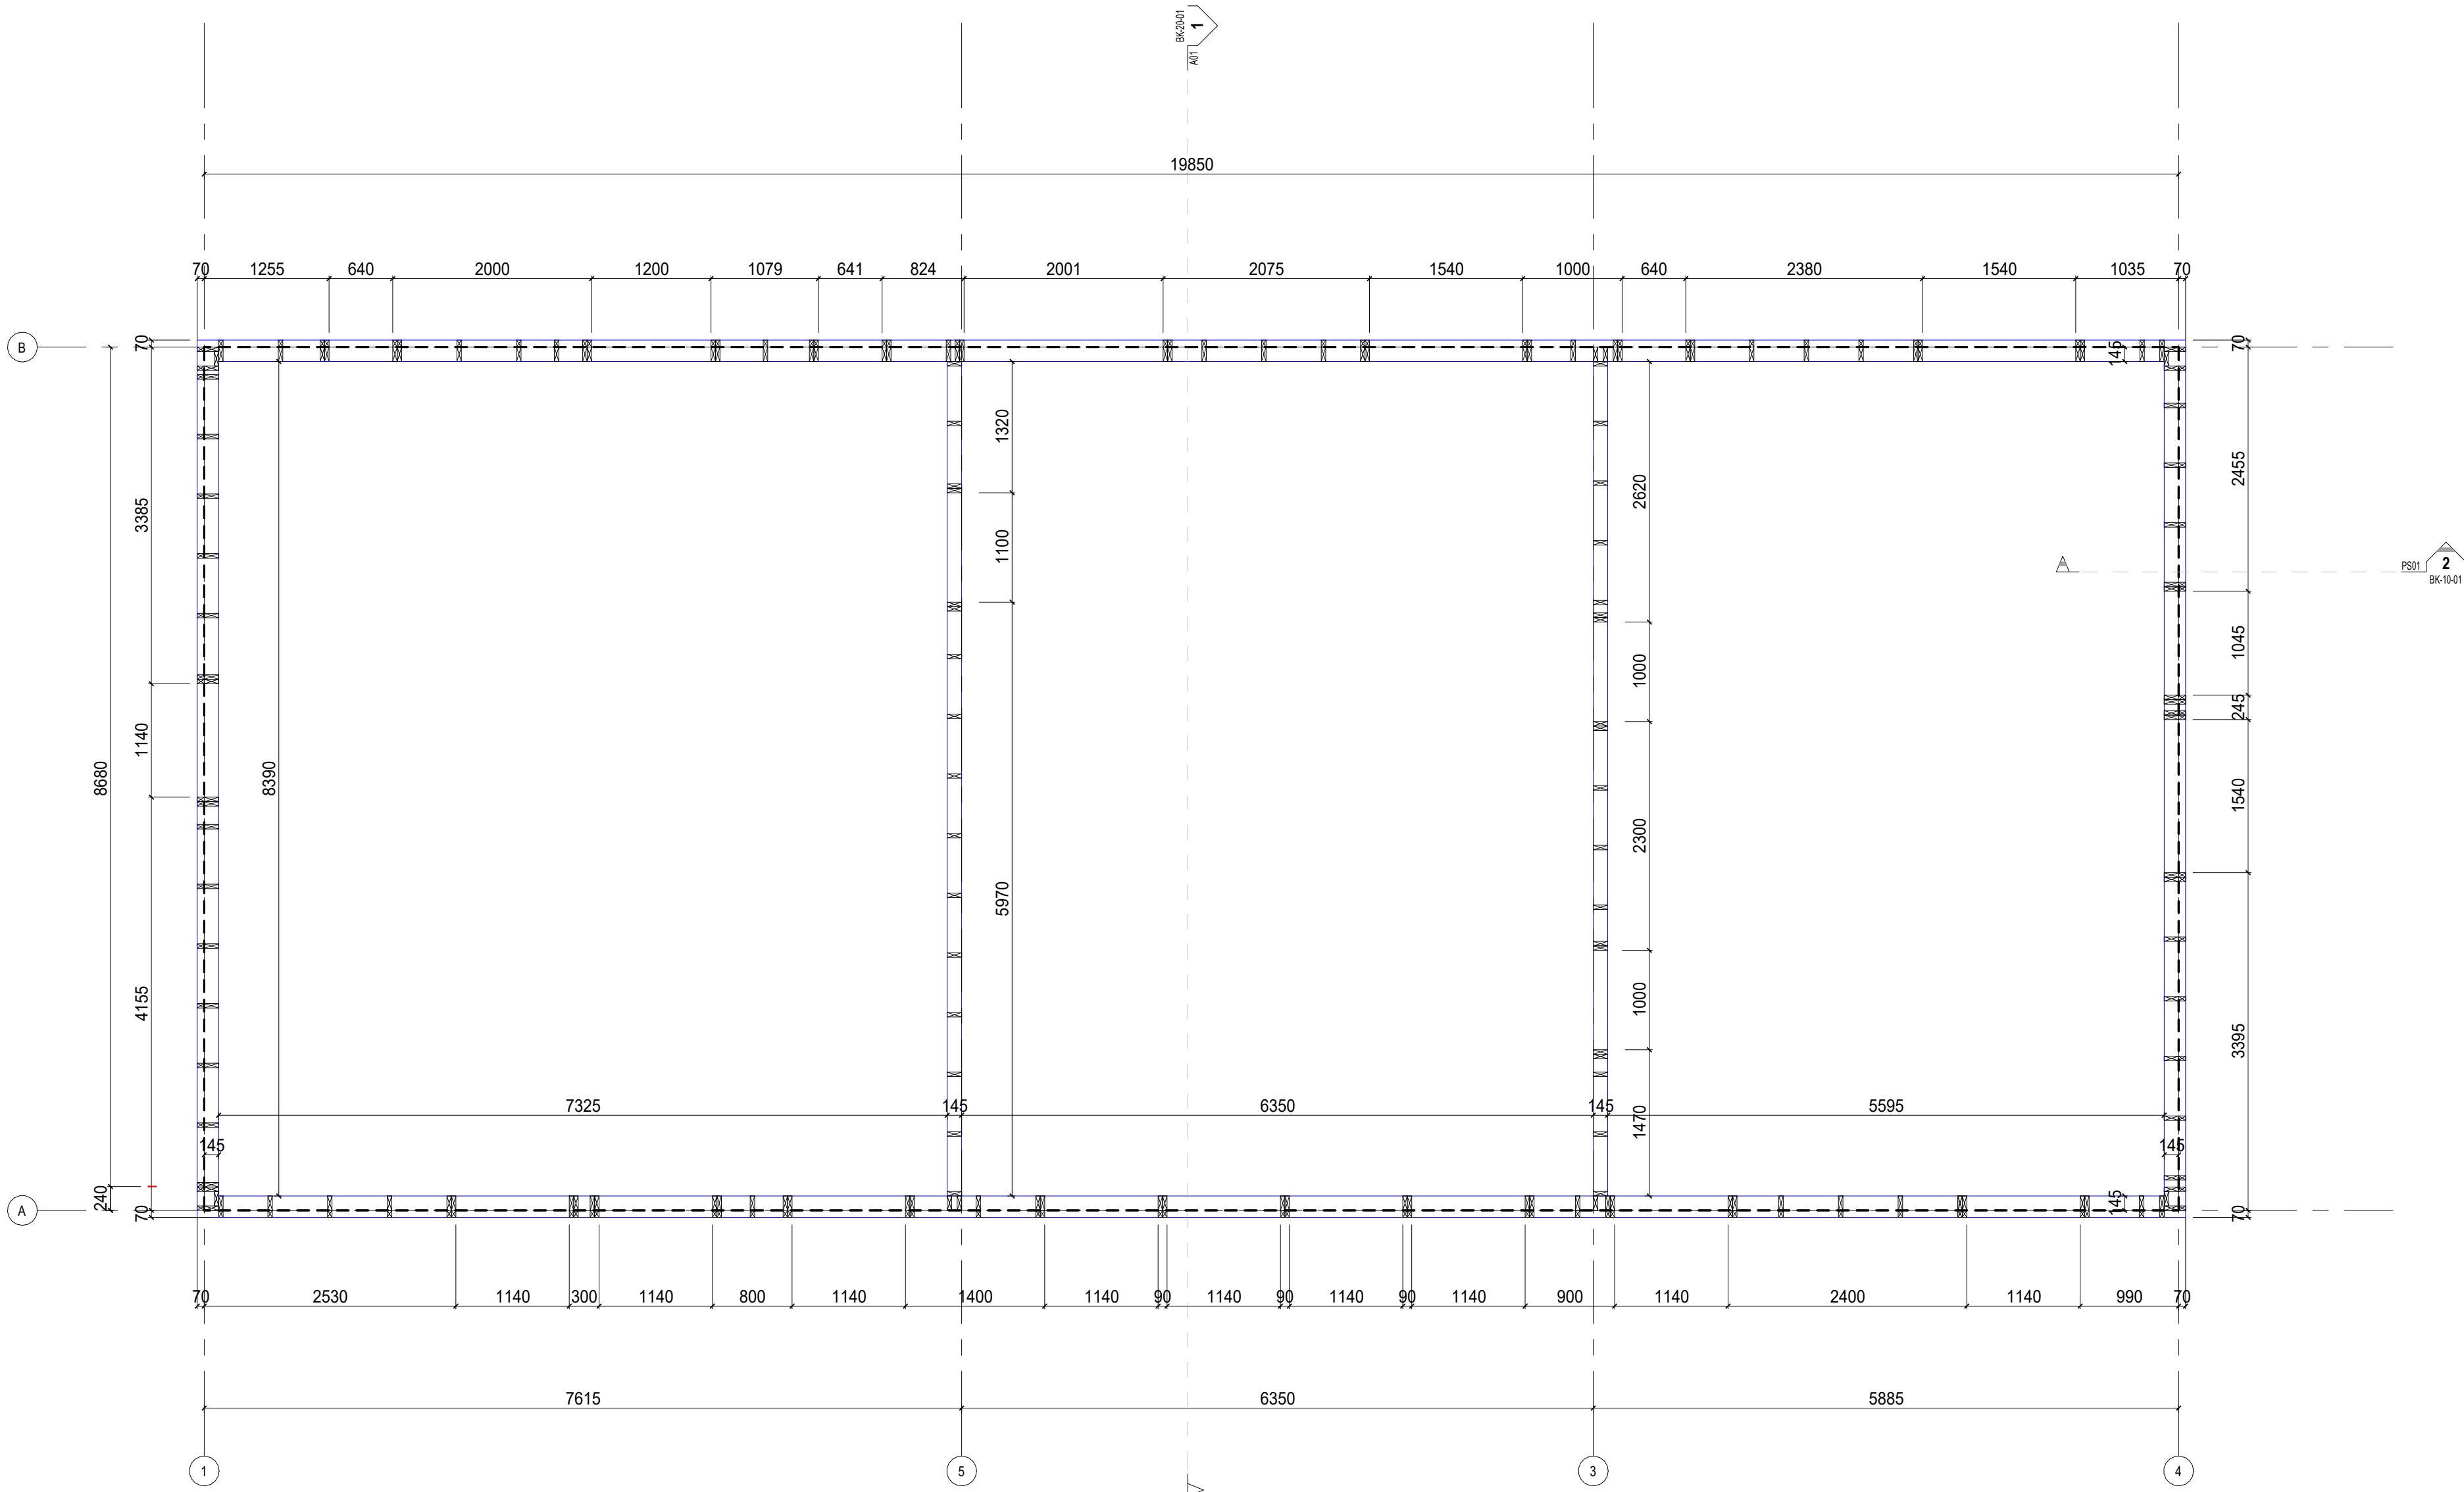

2 Koka karkasa konstrukciju plāns
1 : 50

- 45x95
- 45x145
- 45x245
- 45x145/70

Piezīmes:

- Vispārīgās piezīmes un norādījumus par materiāliem un izgatavošanu sk. skaidrojošā aprakstā - lapā BK-00-01.
- Visi izmēri doti milimetros, augstuma atzīmes absolūtajās atzīmēs metros.
- Logu/durvju ailu piesaistes un sienu sastāvu skatīt kopā ar AR daļu.
- Koka karkass: ār sienas - saliktie statņi 45x145/70, starpsienas 45x95mm un 45x145mm.
- Terases izbūve veicama atsevišķi. Piesaistes skatīt AR daļā.

Projektētājs:	grafcon	Projekts:	Viesu mājas jaunbūve
SIA "Grafcon"	Jur. Adrese: Mazā Pils iela 6 - 1, Rīga, LV-1050	Mājaslapa: www.grafcon.lv	
Uzr. Reģ. Nr.: 44103124451	Būvkom. Reģ.Nr.: 15513	e-pasts: grafcon@grafcon.lv	
BPDV:	Datums:	Adrese:	
Mārtiņš Nikāzis	2026.01.23	"Atpūtas", Variešu pagasts, Jēkabpils novads	
Izstrādāja:	Rasējums:		
Edgars Mucenieks			

Stadija:	Mērogs:
BP	1:50
Formāts:	
A2	
Marka - lapa:	
BK-10-02	